


VZOROVÁ KANALIZAČNÍ ŠACHTA

1:25

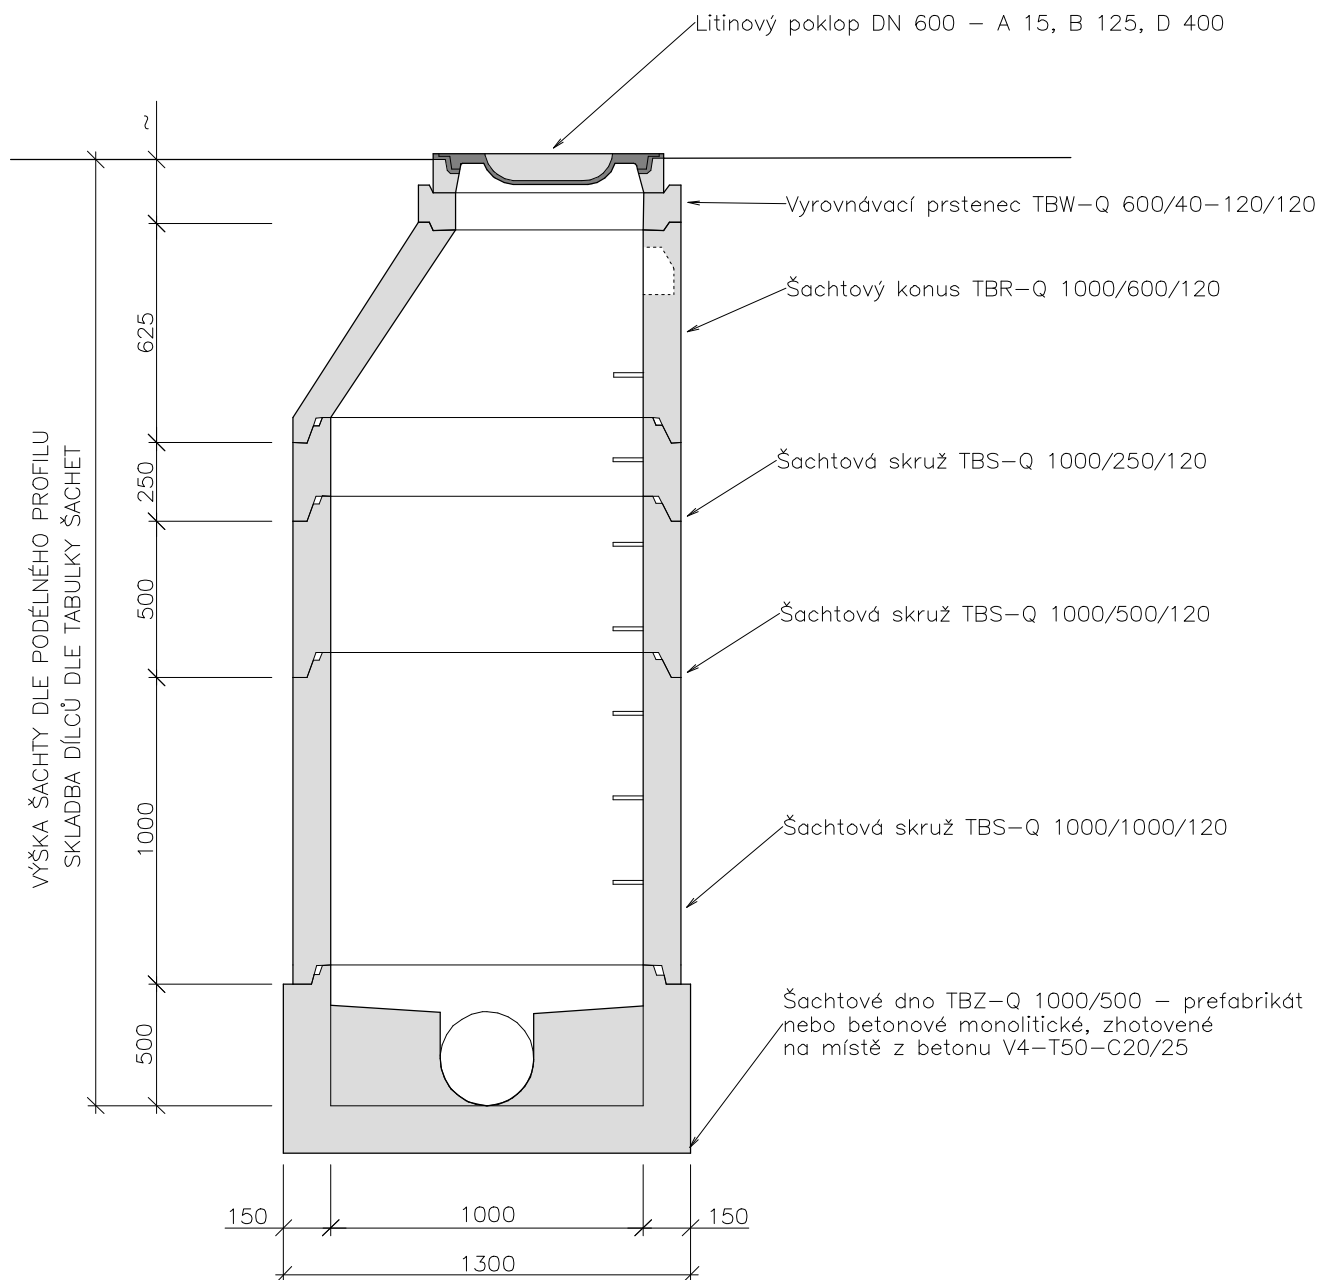

Souřadnicový systém: S-JTSK; Výškový systém: Baltský p.v.

Vypracoval: Bc. ŘÍHA	Projektoval: Bc. ŘÍHA	<i>Bc. Václav ŘÍHA</i> Tuněchody 9, 349 01 Stříbro tel. 728 683 787; E-mail: vr.projekt@seznam.cz IČO 611 30 494	
Kraj: PLZEŇSKÝ	Okres: TACHOV		
Obec: KOSTELEČ	K.ú.: KOSTELEČ u Stříbra		
Investor: OBEC KOSTELEČ, Kostelec 34, 349 01 Stříbro		Datum: 05/2020	
Stavba: KOSTELEČ u Stříbra INFRASTRUKTURA ZÓNY "SEVEROZÁPAD" - 1.ETAPA SO-201+202 KANALIZACE		Stupeň: DÚR+DSP	
		Měřítko: 1:25	
		Arch. číslo	Číslo výkresu
Příloha: TABULKY KANALIZAČNÍCH ŠACHET		304/2020	D2.7