

Větev "C"

SKLONOVÉ POMĚRY:

ROZDÍLY:

KÓTY NIVELETY:


KÓTY TERÉNU:

SROVNÁVACÍ ROVINA:

STANIČENÍ:

SMĚROVÉ POMĚRY:

STANIČENÍ PŘÍČNÝCH ŘEZŮ:

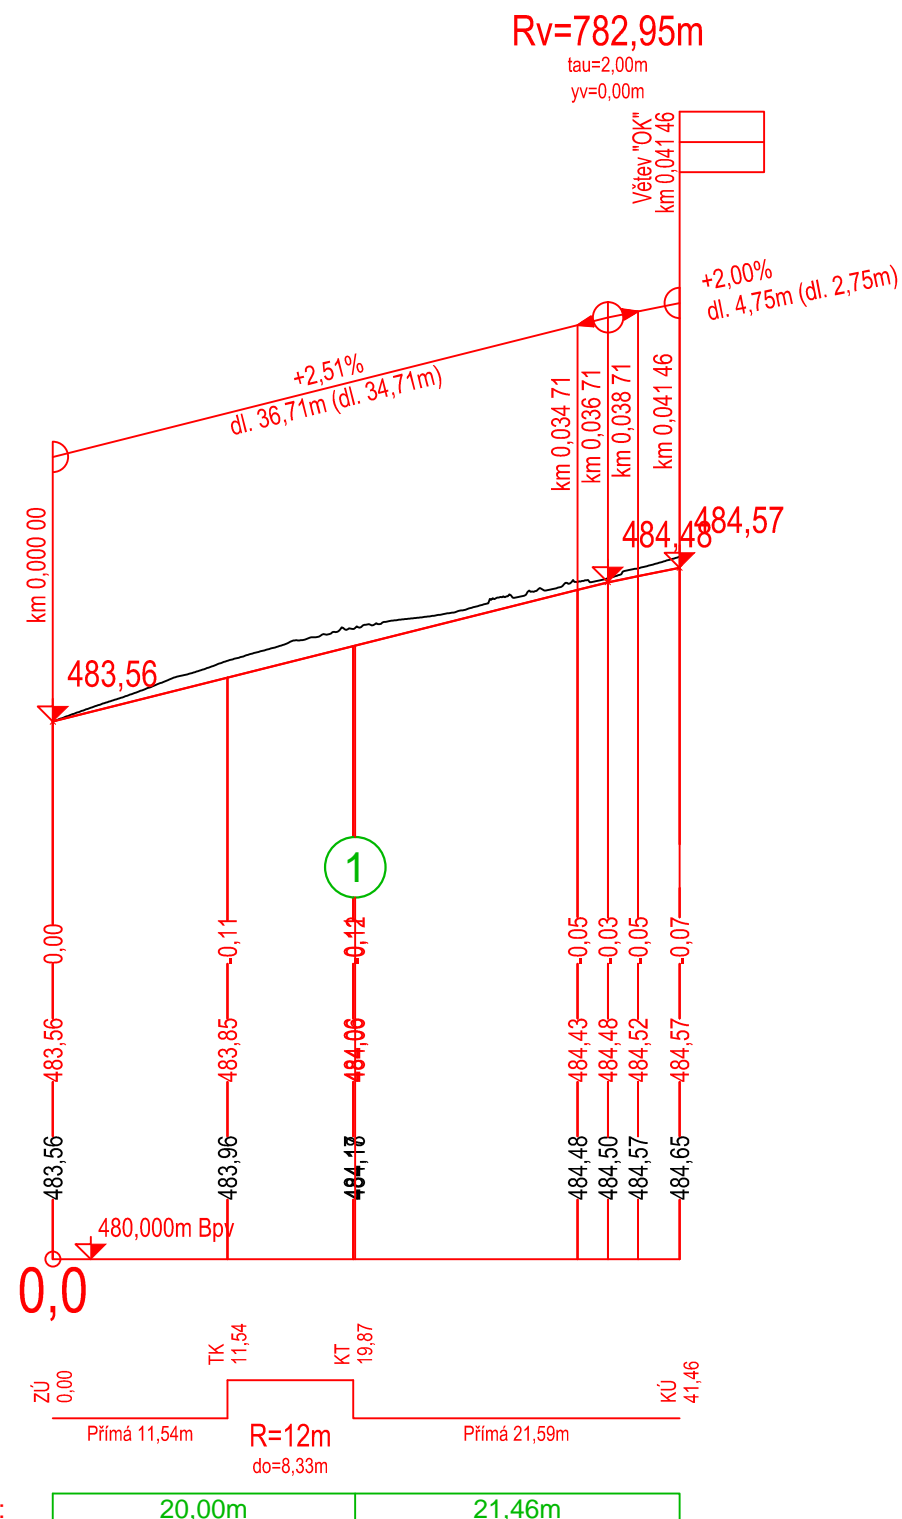

NÁZEV PD: KOSTELEČ U STŘÍBRA DOPRAVNÍ A TECHNICKÁ INFRASTRUKTURA OBYTNÉ ZÓNY "SEVEROZÁPAD"				Ing. Jan Arnet Tomanova 12, 301 00 Plzeň IČO: 88823750 tel: 774 542 415, arnet@seznam.cz	
VED. PROJEKTANT		ING. ARNET, BC. ŘÍHA		INVESTOR Obec Kostelec, Kostelec 34, Stříbro 349 01	
ODP. PROJEKTANT		ING. JAN ARNET			
VYPRACOVAL		ING. JAN ARNET			
ČÁST	SO 101 REKONSTRUKCE MÍSTNÍCH KOMUNIKACÍ, SO 102 KOMUNIKACE OBYTNÉ ZÓNY				
VÝKRES	PODÉLNÝ PROFIL - VĚTEV C				
STUPEŇ	DOKUMENTACE PRO ÚR + SP				
FORMÁT	2xA4	ČÍSLO PŘÍLOHY	4.3	ČÍSLO PARÉ	
DATUM	08/2019				
MĚŘÍTKO	1:500/50				
ZAKÁZKA	312019				