


Větev "G"

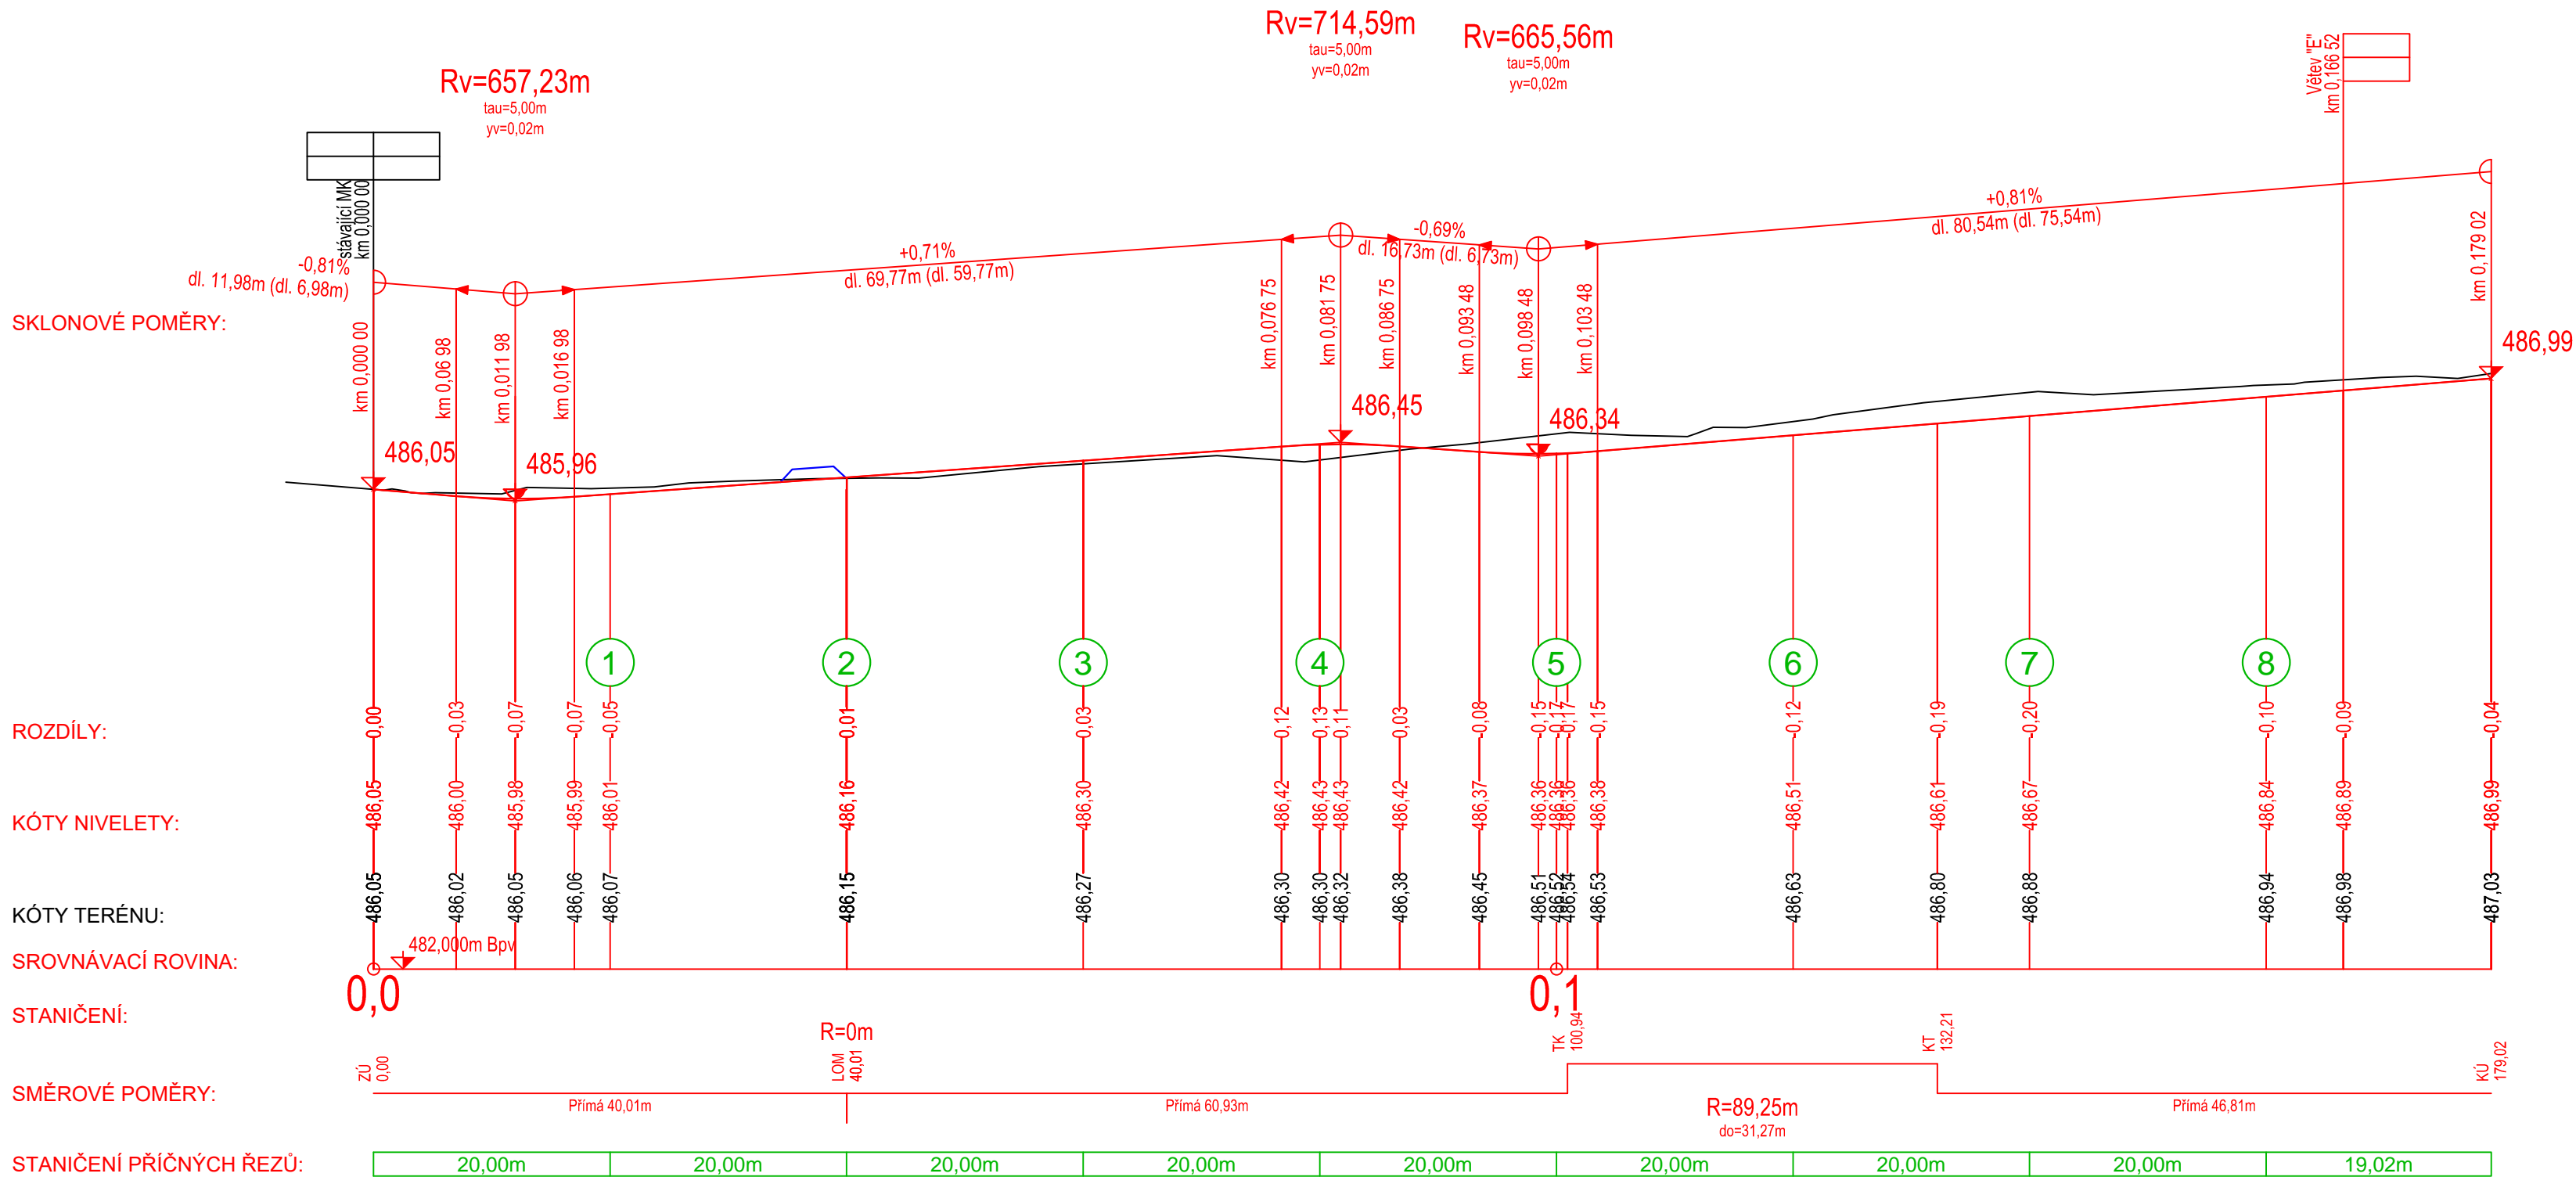

NÁZEV PD: KOSTELEČ U STŘÍBRA DOPRAVNÍ A TECHNICKÁ INFRASTRUKTURA OBYTNÉ ZÓNY "SEVEROZÁPAD"				Ing. Jan Arnet Tomanova 12, 301 00 Plzeň IČO: 88823750 tel: 774 542 415, arnet@seznam.cz	
VED. PROJEKTANT	ING. ARNET, BC. ŘÍHA		INVESTOR Obec Kostelec, Kostelec 34, Stříbro 349 01		
ODP. PROJEKTANT	ING. JAN ARNET				
VYPRACOVAL	ING. JAN ARNET				
ČÁST	SO 101 REKONSTRUKCE MÍSTNÍCH KOMUNIKACÍ, SO 102 KOMUNIKACE OBYTNÉ ZÓNY				
VÝKRES	PODÉLNÝ PROFIL - VĚTEV G				
STUPEŇ	DOKUMENTACE PRO ÚR + SP				
FORMÁT	3xA4	ČÍSLO PŘÍLOHY 4.7	ČÍSLO PARÉ		
DATUM	08/2019				
MĚŘÍTKO	1:500/50				
ZAKÁZKA	312019				