




Větev "D"  
CHARAKTERISTICKÝ PŘÍČNÝ ŘEZ Č.1  
km 0,020 00

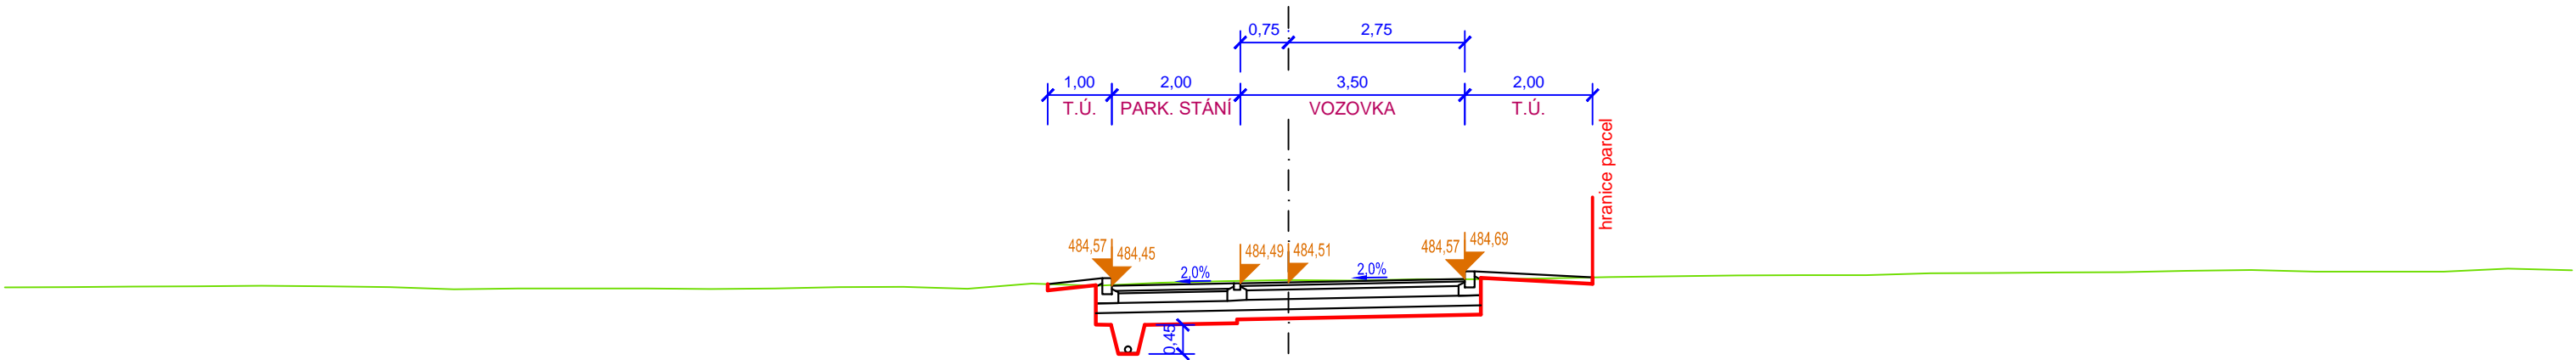

Větev "D"  
CHARAKTERISTICKÝ PŘÍČNÝ ŘEZ Č.2  
km 0,040 00

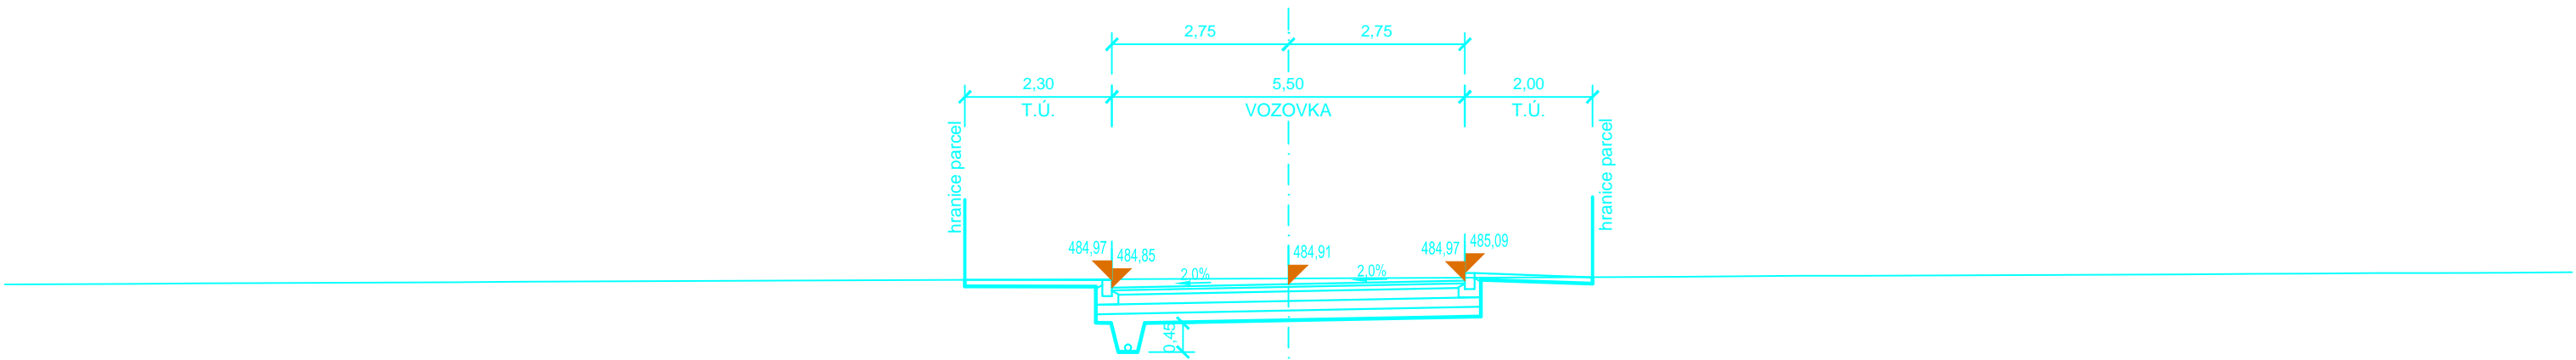

Větev "D"  
CHARAKTERISTICKÝ PŘÍČNÝ ŘEZ Č.3  
km 0,060 00

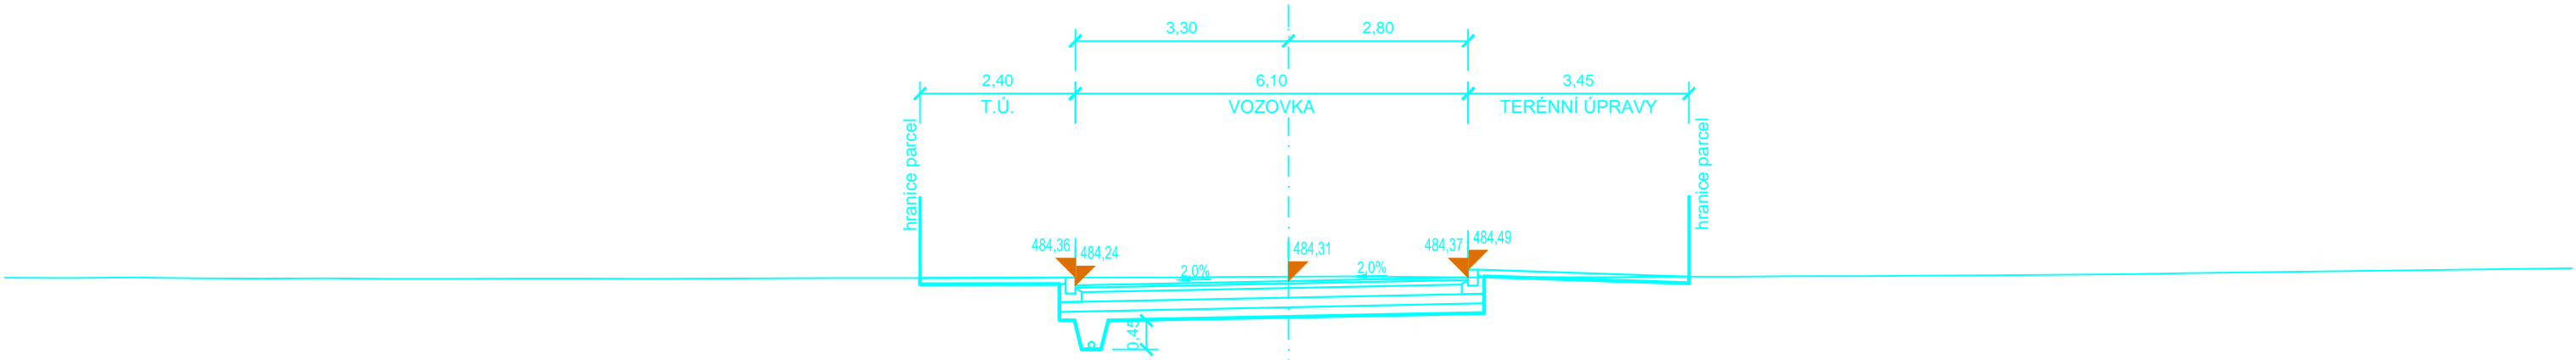

NÁZEV PD: <b>KOSTELEČ U STŘÍBRA</b> DOPRAVNÍ A TECHNICKÁ INFRASTRUKTURA OBYTNÉ ZÓNY "SEVEROZÁPAD"			Ing. Jan Arnet Tomanova 12, 301 00 Píseň IČO: 88823750 tel: 774 542 415, arnet@seznam.cz		
VED. PROJEKTANT	ING. ARNET, B.C. ŘIHA		INVESTOR		
ODP. PROJEKTANT	ING. JAN ARNET		Obec Kostelec, Kostelec 34, Sřibro 349 01		
VYPRACOVAL	ING. JAN ARNET				
ČÁST	SO 101 REKONSTRUKCE MÍSTNÍCH KOMUNIKACÍ, SO 102 KOMUNIKACE OBYTNÉ ZÓNY				
VÝKRES	CHARAKTERISTICKÉ PŘÍČNÉ ŘEZY - VĚTEV D				
STUPEŇ	DOKUMENTACE PRO ÚR + SP				
FORMÁT	6xA4		5.4	ČÍSLO PÁŘE	
DATUM	08/2019				
MĚŘÍTKO	1:100				
ZAKÁZKA	312019				