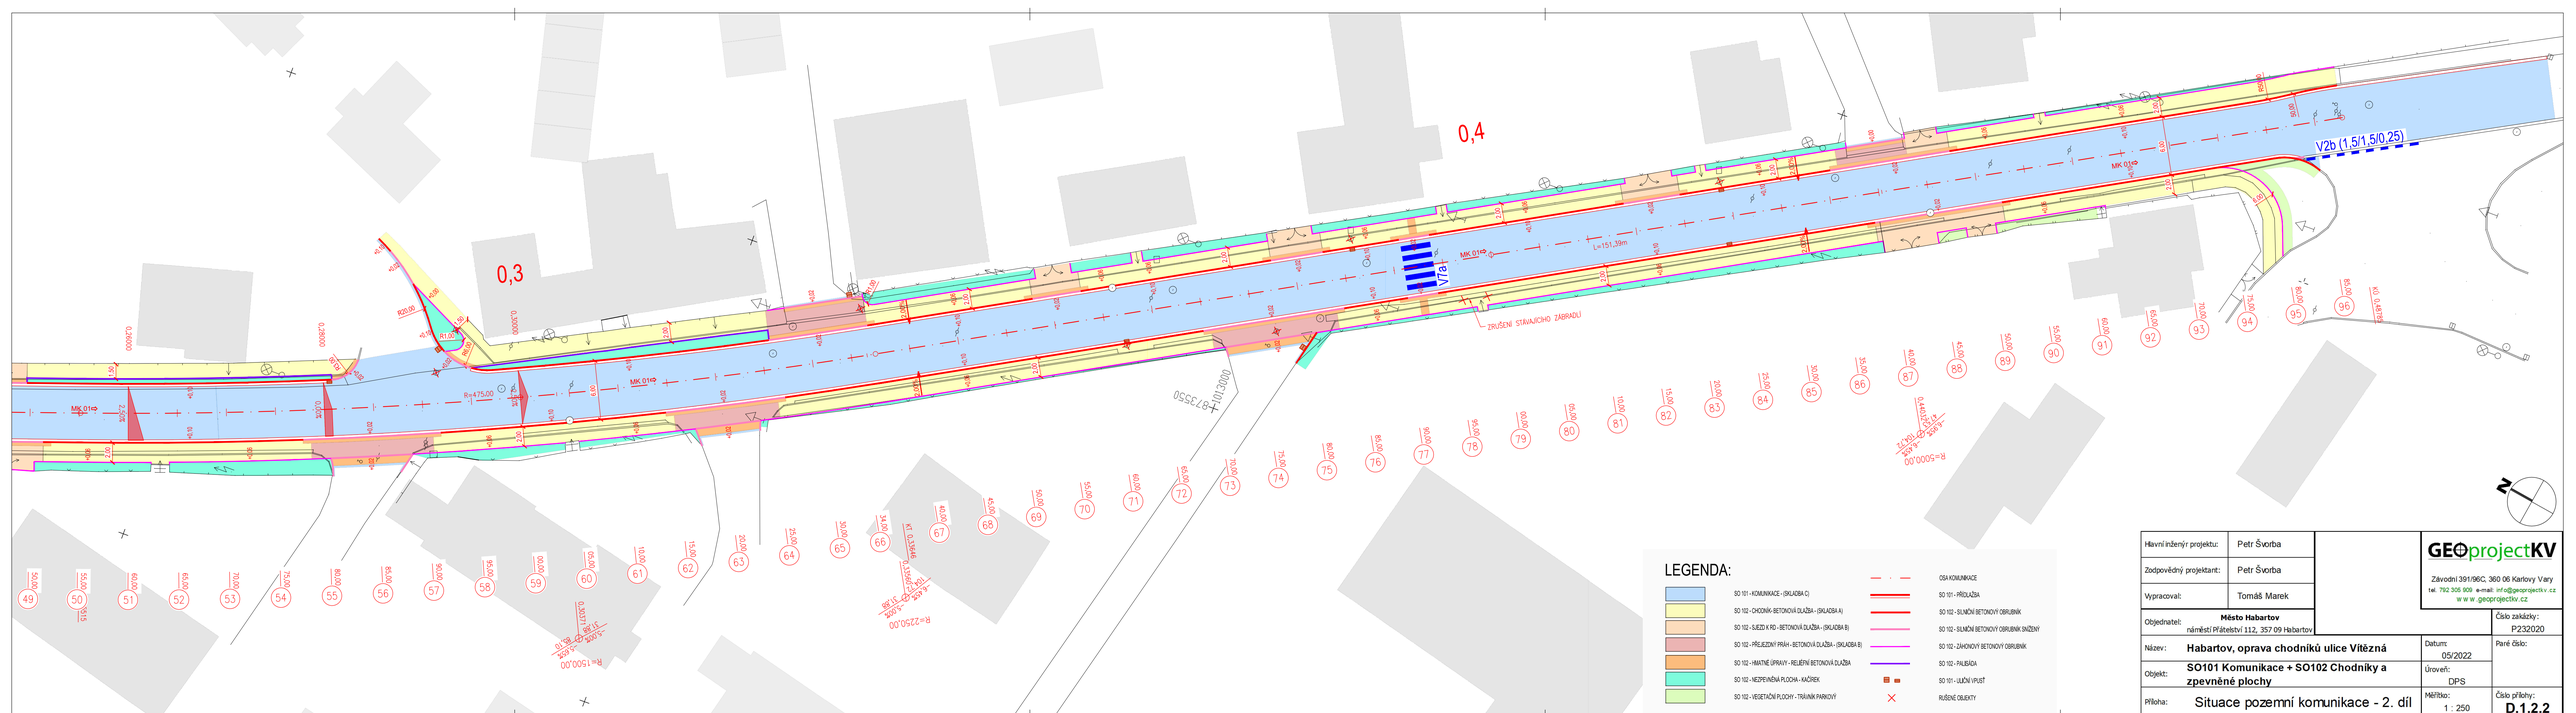

LEGENDA:

- SO 101 - KOMUNIKACE - (SKLADBA C)
- SO 102 - CHODNÍK- BETONOVÁ DLAŽBA - (SKLADBA A)
- SO 102 - SJEZD K RD - BETONOVÁ DLAŽBA - (SKLADBA B)
- SO 102 - PŘEJEZDNÝ PRAH - BETONOVÁ DLAŽBA - (SKLADBA B)
- SO 102 - HMATNÉ ÚPRAVY - RELIÉFNÍ BETONOVÁ DLAŽBA
- SO 102 - NEZPEVNĚNÁ PLOCHA - KAČÍREK
- SO 102 - VEGETAČNÍ PLOCHY - TRÁVNÍK PARKOVÝ
- OSA KOMUNIKACE
- SO 101 - PŘÍJEZDA
- SO 102 - SILNIČNÍ BETONOVÝ OBRUBNÍK
- SO 102 - SILNIČNÍ BETONOVÝ OBRUBNÍK SNÍŽENÝ
- SO 102 - ZÁHONOVÝ BETONOVÝ OBRUBNÍK
- SO 102 - PALISÁDA
- SO 101 - ULIČNÍ VPUSŤ
- RUŠENÉ OBJEKTY

Hlavní inženýr projektu:	Petr Švorba	GEOprojectKV Závodní 391/96C, 360 06 Karlovy Vary tel. 792 305 909 e-mail: info@geoprojectkv.cz www.geoprojectkv.cz	
Zodpovědný projektant:	Petr Švorba		
Vypracoval:	Tomáš Marek		
Objednatel:	**Město Habartov** náměstí Přátelství 112, 357 09 Habartov		Číslo zakázky: P232020
Název:	**Habartov, oprava chodníků ulice Vítězná**	Datum: 05/2022	Paré číslo:
Objekt:	**SO101 Komunikace + SO102 Chodníky a zpevněné plochy**	Úroveň: DPS	
Příloha:	Situace pozemní komunikace - 2. díl	Měřítko: 1 : 250	Číslo přílohy: **D.1.2.2**