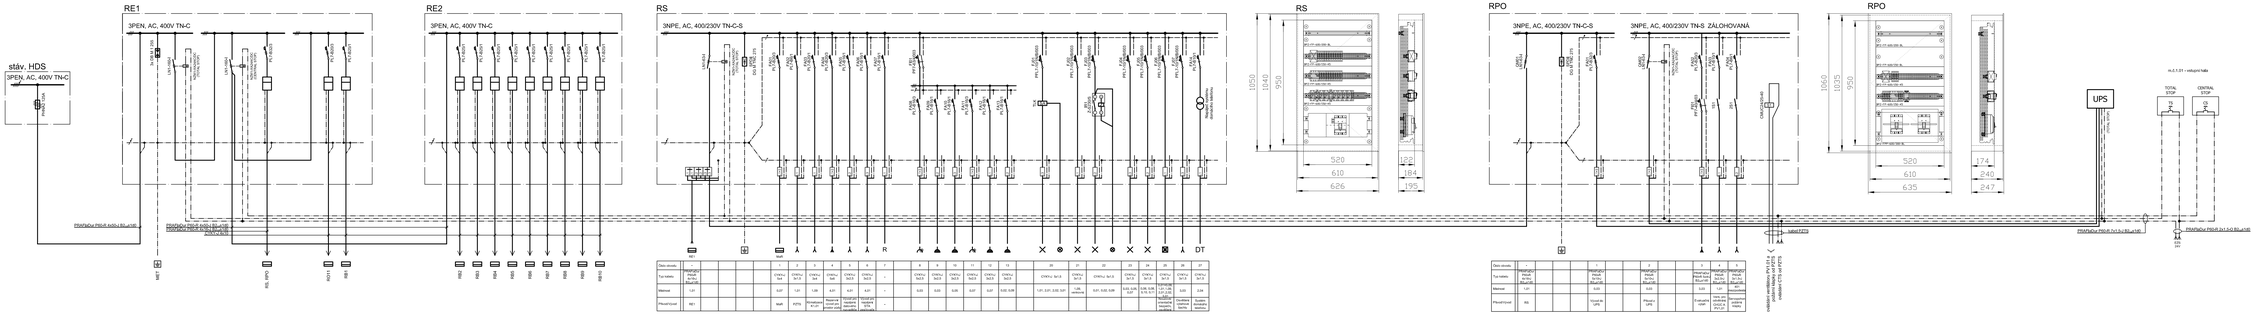

Blokové schéma

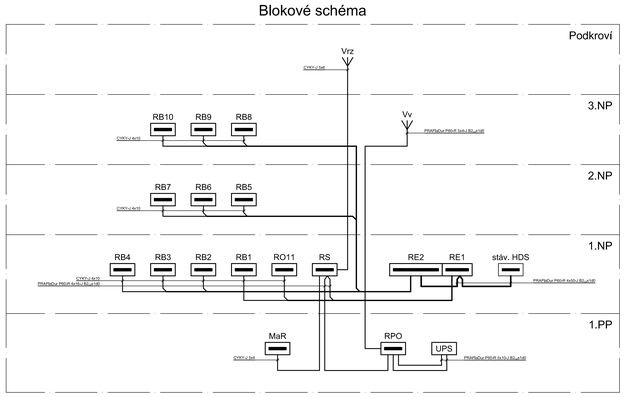

typ A
RB2, RB3, RB4, RB7, RB10

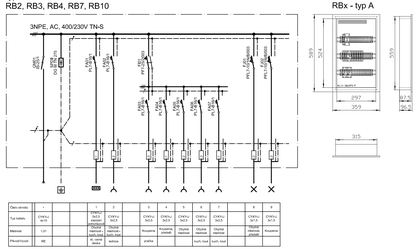

typ B
RB1, RB5, RB6, RB8, RB9

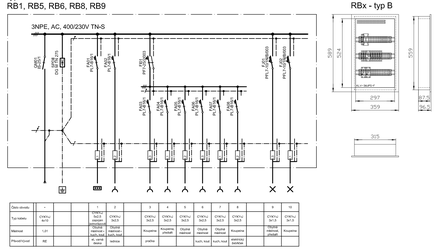

RO11

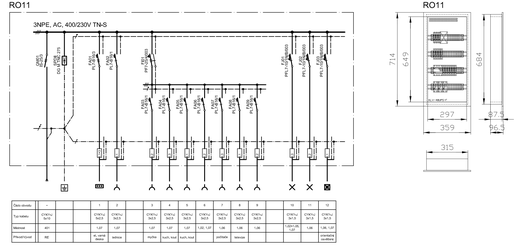

Legenda rozvodnic:

stáv. HDS	stávající hlavní domovní pojistková skříň
RE1	nová elektroměrová skříň, Elroz atyp NER 317 - 0+3 s požární odolností EI-S 45, (v; ŠxVxH 750x1835x230), IP43/20
RE2	nová elektroměrová skříň, Elroz atyp NER 317 - 0+9 s požární odolností EI-S 45, (v; ŠxVxH 750x1835x230), IP43/20
RPO	nová zapuštěná ocelooplechová rozvodnice požární ochrany, 144 modulů, (v; ŠxVxH 610x1035x240), IP30
RS	nová zapuštěná ocelooplechová rozvodnice společné spotřeby s požární odolností EI 30 DP1, 144 modulů, (v; ŠxVxH 610x1035x240) IP40
RBx	nová zapuštěná plastová rozvodnice pro bytové jednotky, 42 modulů, (v; ŠxVxH 315x559x87,5), IP30
RO11	nová zapuštěná plastová rozvodnice pro společenského zázemí, 56 modulů, (v; ŠxVxH 315x684x87,5), IP30
UPS	nový záložní zdroj UPS, ASTIP typ STRONG 23kVA/15kVA/3F/45M
MaR	rozvodnice měření a regulace
Vrz	vývod rezervní pro prostory půdy
Vv	vývod pro rozvodnici výtahu

Upozornění: Veškeré uváděné typy jsou pouze doporučené, které lze nahradit ekvivalenty.

rozvodná soustava: síť TN-C-S; 3+N+PE; ~ 50Hz; 400/230V
ochranná opatření: automatickým odpojením od zdroje dle ČSN EN 61140 ed. 3
ostatní potřebné údaje: viz Technická zpráva

ELVOST	**projekty elektro** **návrhy a dodávky osvětlení**	nám.Krále Jiřího II. Cheb IČO:46952579 w w w. elvost.cz e-mail: elvost@seznam.cz
Projektant: Ing. Jiří Voráč	Zodpovědný projektant: Ing. Jiří Stehlík	Číslo zakázky: 210206
Stavebník: Obec Hazlov, Hazlov 31, Hazlov, 351 32		Datum: 11/2021
Kraj: Karlovarský	Obec: Hazlov	Měřítko: -
Akce: **Vybudování bytových jednotek v objektu č.p. 31, k.ú. Hazlov, Hazlov**		Stupeň: DPS
Část: **D.1.5 Silnoproudá elektrotechnika**		Číslo výkresu: **D.1.5.7**
Obsah: **Schéma zapojení jisticích skříní**		