



východní pohled

BD č.p. 31 - Hazlov

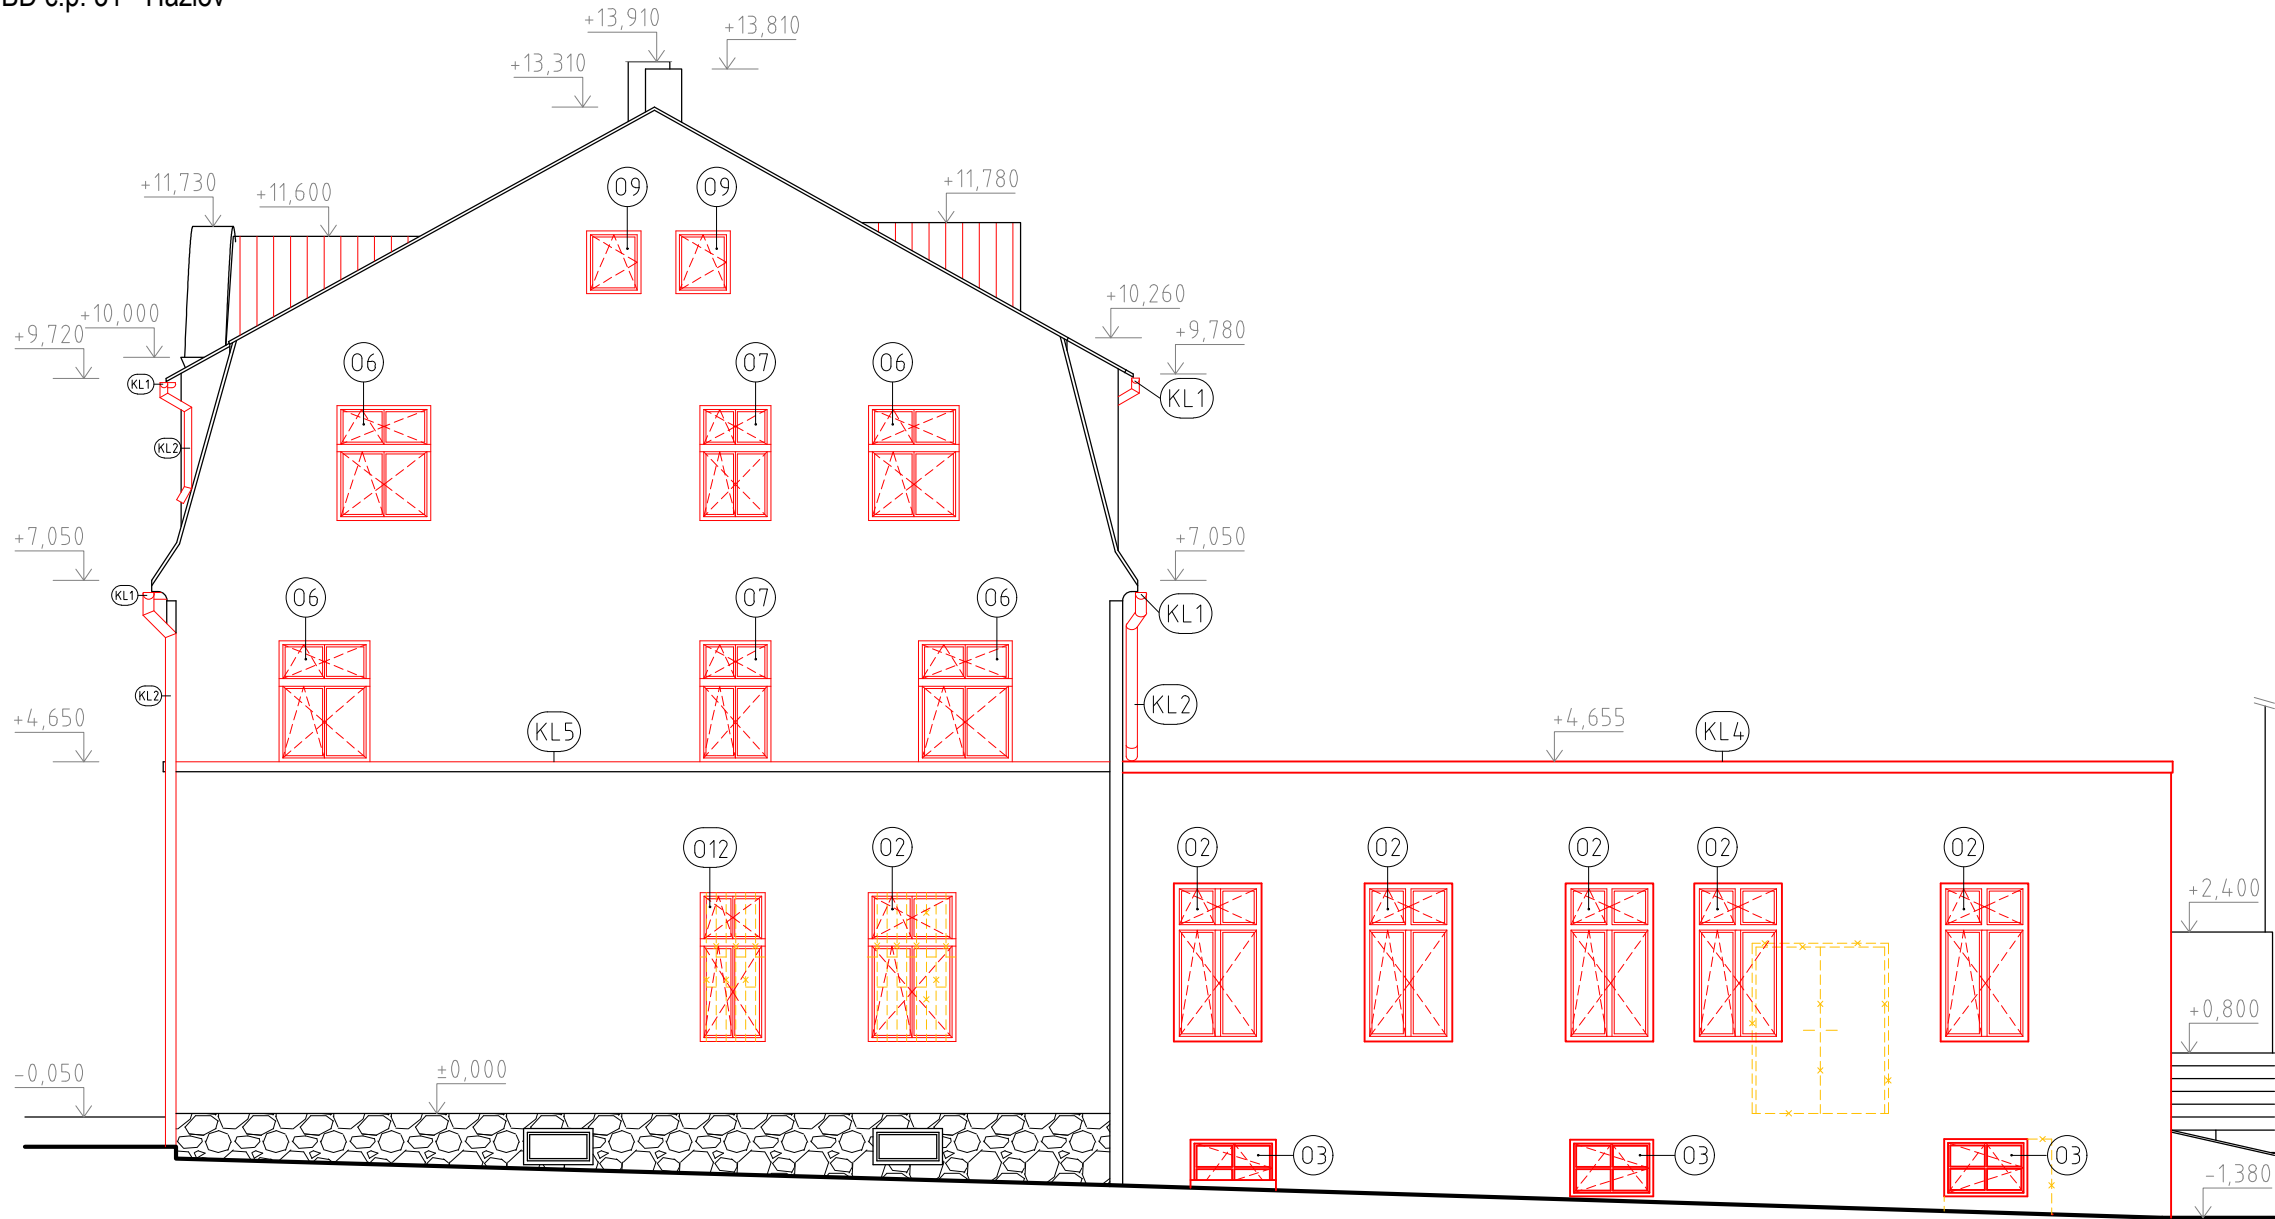


severní pohled

BD č.p. 31 - Hazlov

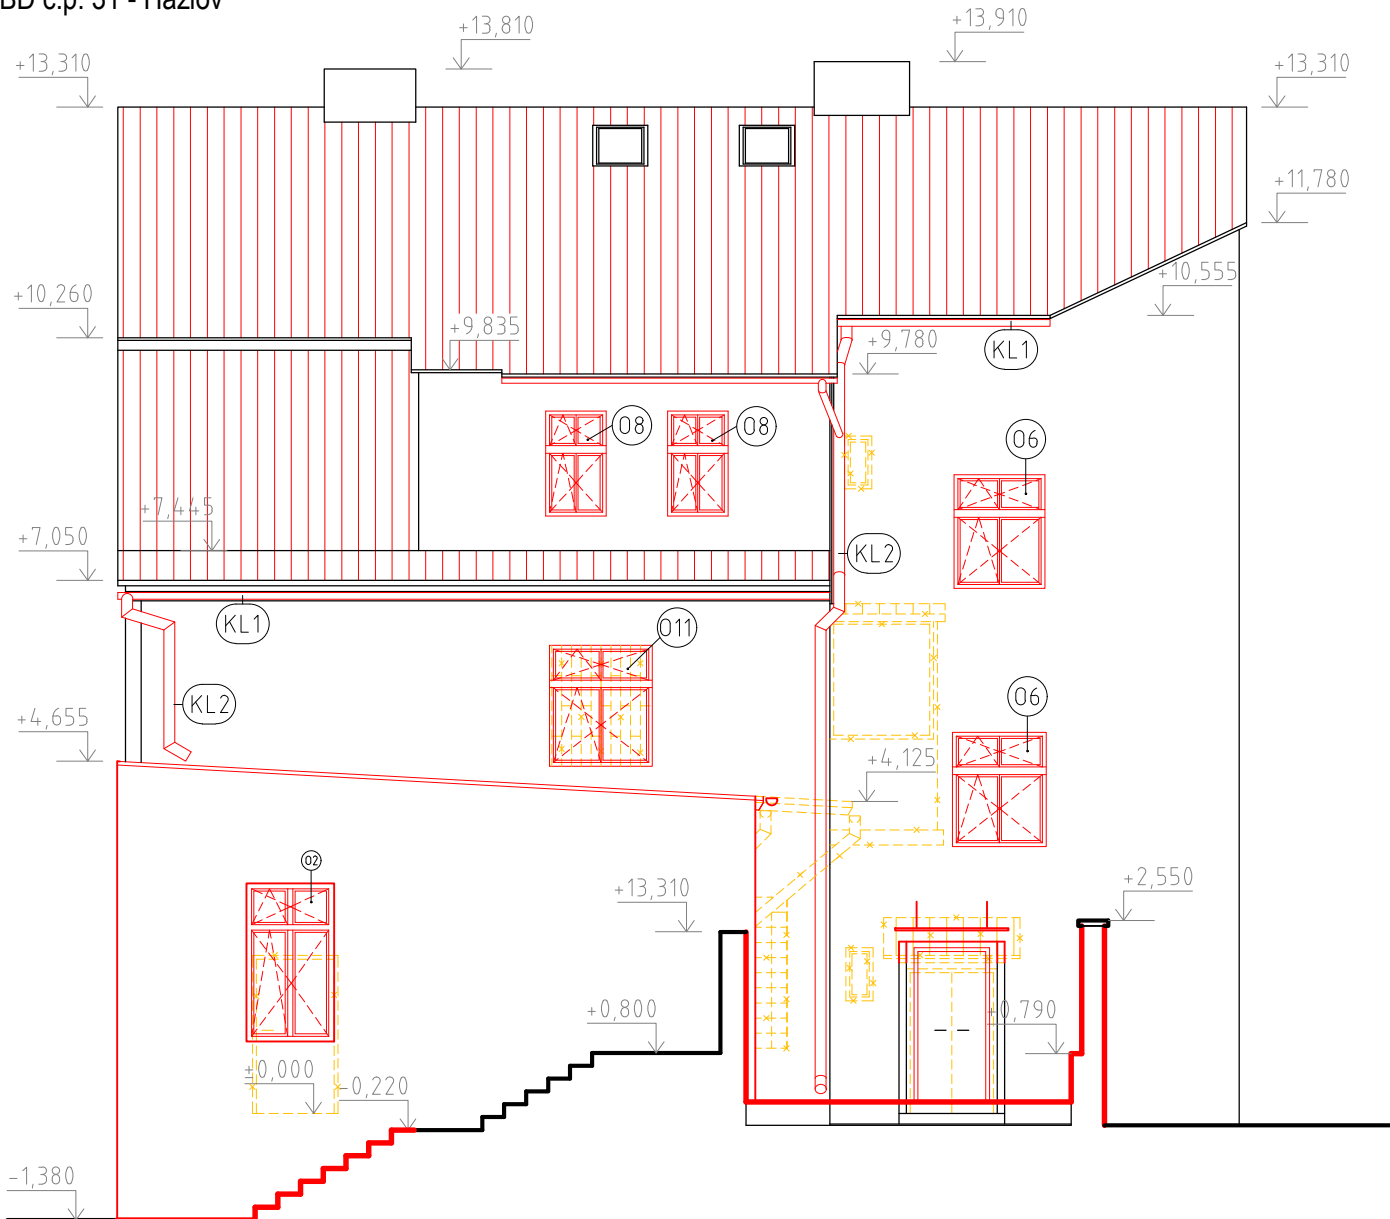


západní pohled

BD č.p. 31 - Hazlov

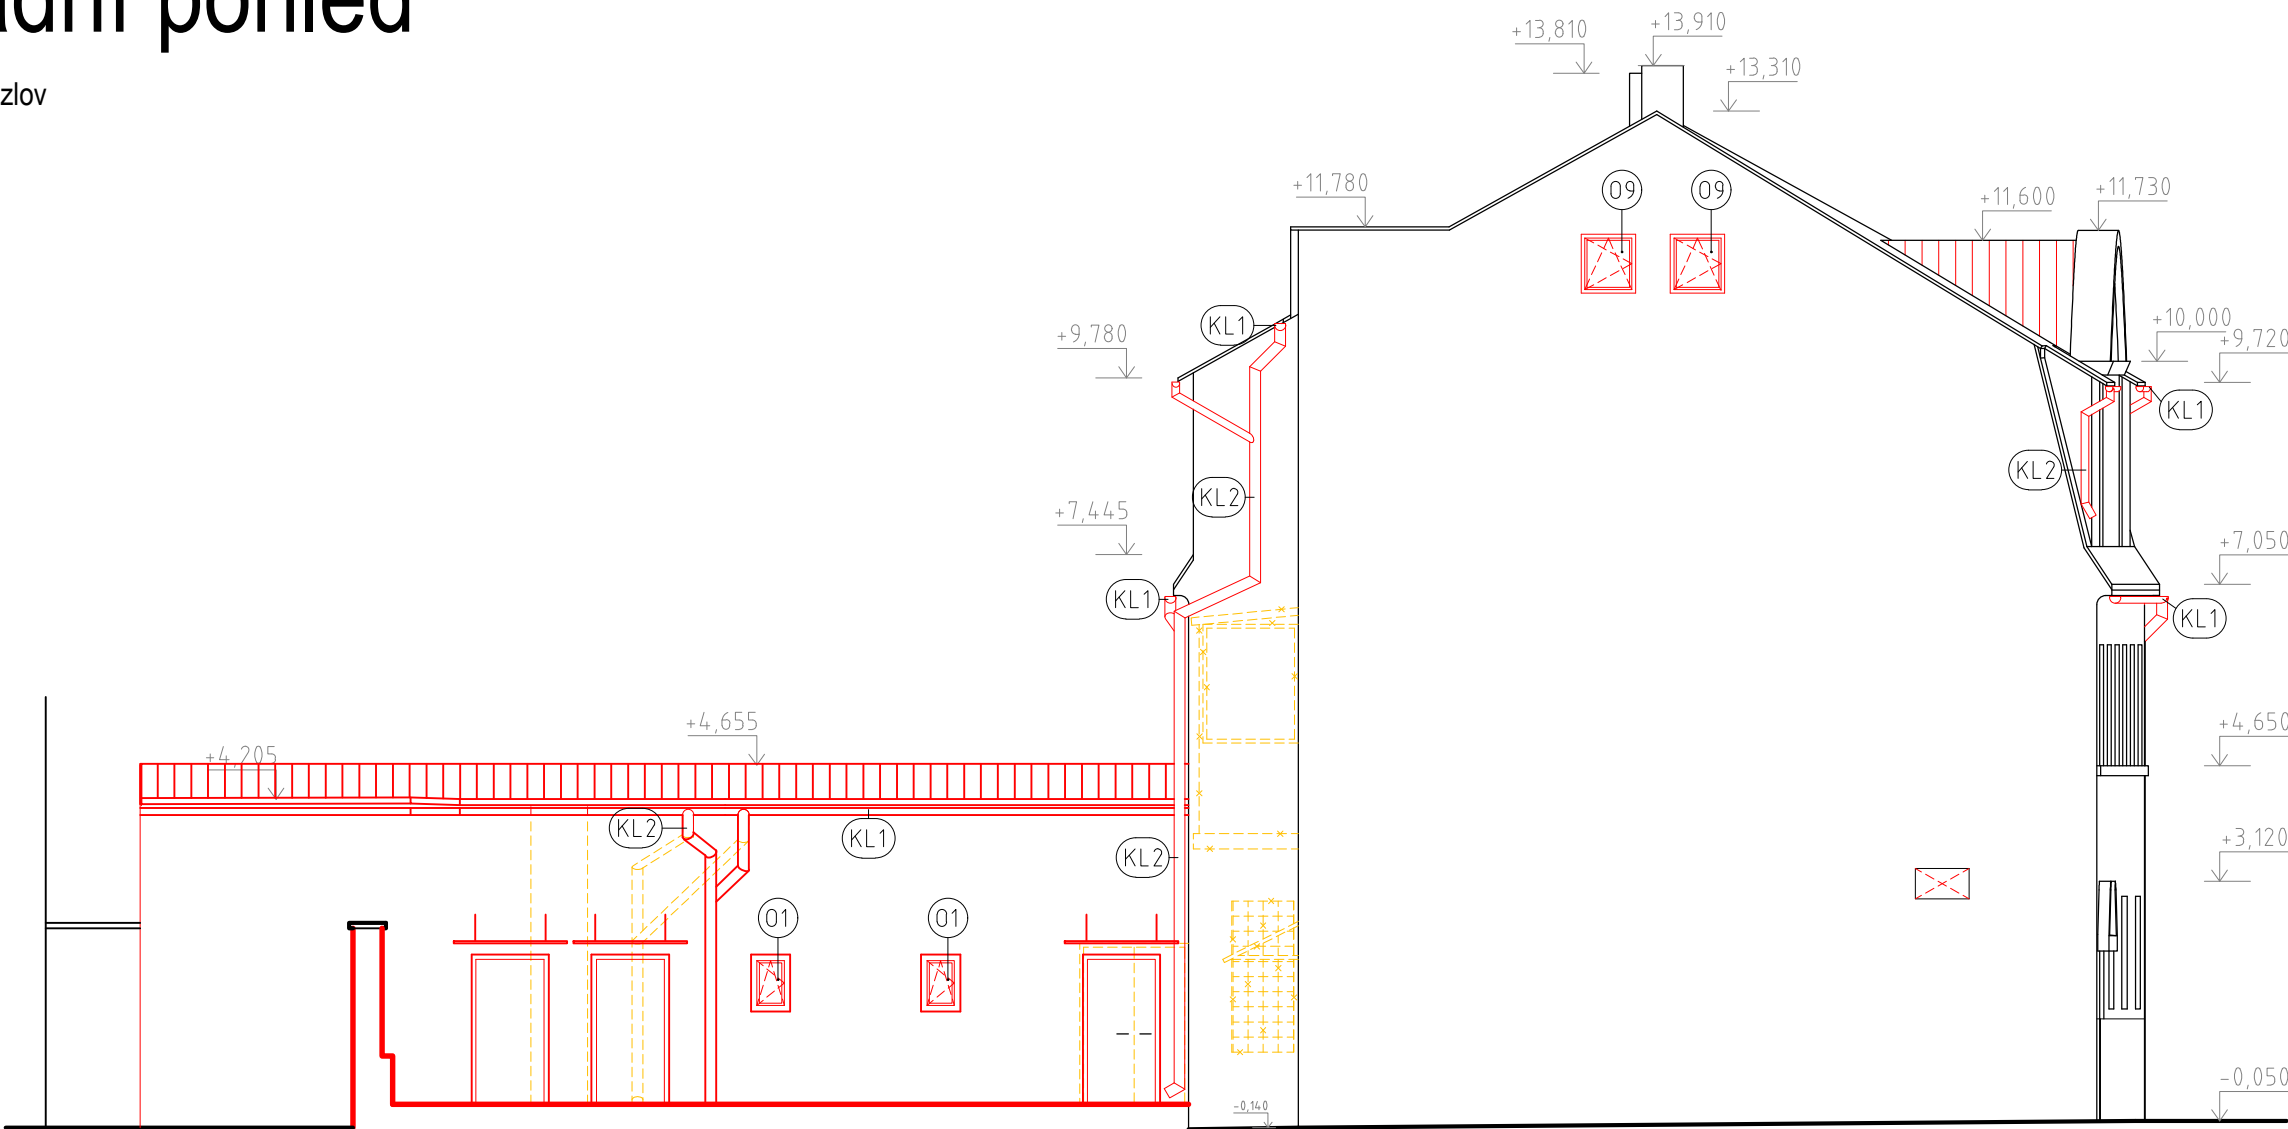

jižní pohled

BD č.p. 31 - Hazlov

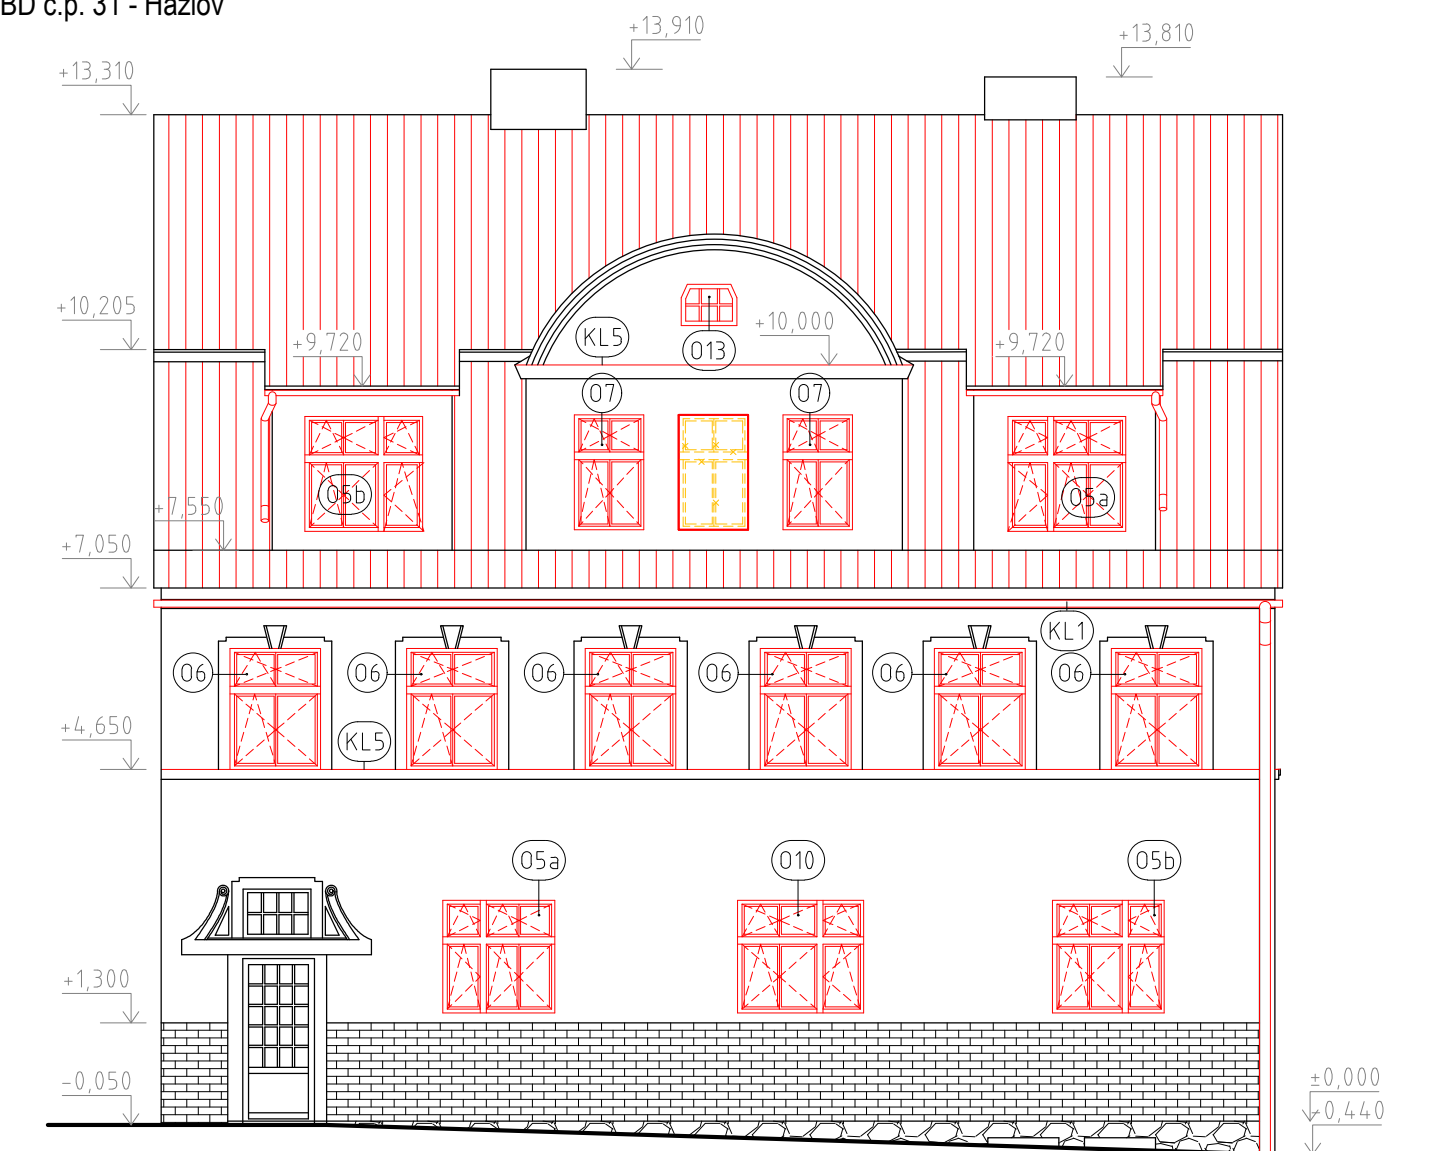

Vybudování bytových jednotek v objektu č.p. 31, k.ú. Hazlov

Adresa: Hazlov č.p. 31 ; Hazlov 351 32
k.ú. Hazlov 638072, p.č.st. 21, p.č.st. 434
Číslo zakázky: 2017028
Datum: listopad 2021

Stupeň: DPS
Oddíl/Profese: Stavební část
Měřítko: 1:100

Název výkresu: pohledy
Číslo výkresu: 10

Objednatel: Obec Hazlov
Hazlov 31
Hazlov, 351 32

Autor projektu: Ing. arch. Jaroslav Aust
Zodpovědný projektant: Ing. David Kojan
autorizovaný inženýr pro pozemní stavby ČKAIT 0301349
T: 605 741 816 E: kojand@stoeckl.cz

Hlavní inženýr projektu: Ing. David Kojan
Projektant: Ing. arch. Lukáš Dudek

Atelier Stoeckl s.r.o.
náměstí Krále Jiřího z Poděbrad 6, Cheb, 350 02
T: 354 422 635 E: atelier@stoeckl.cz
IČO: 020 99 624 DIČ: CZ 020 99 624

