


4.NP

3.NP

2.NP

1.NP

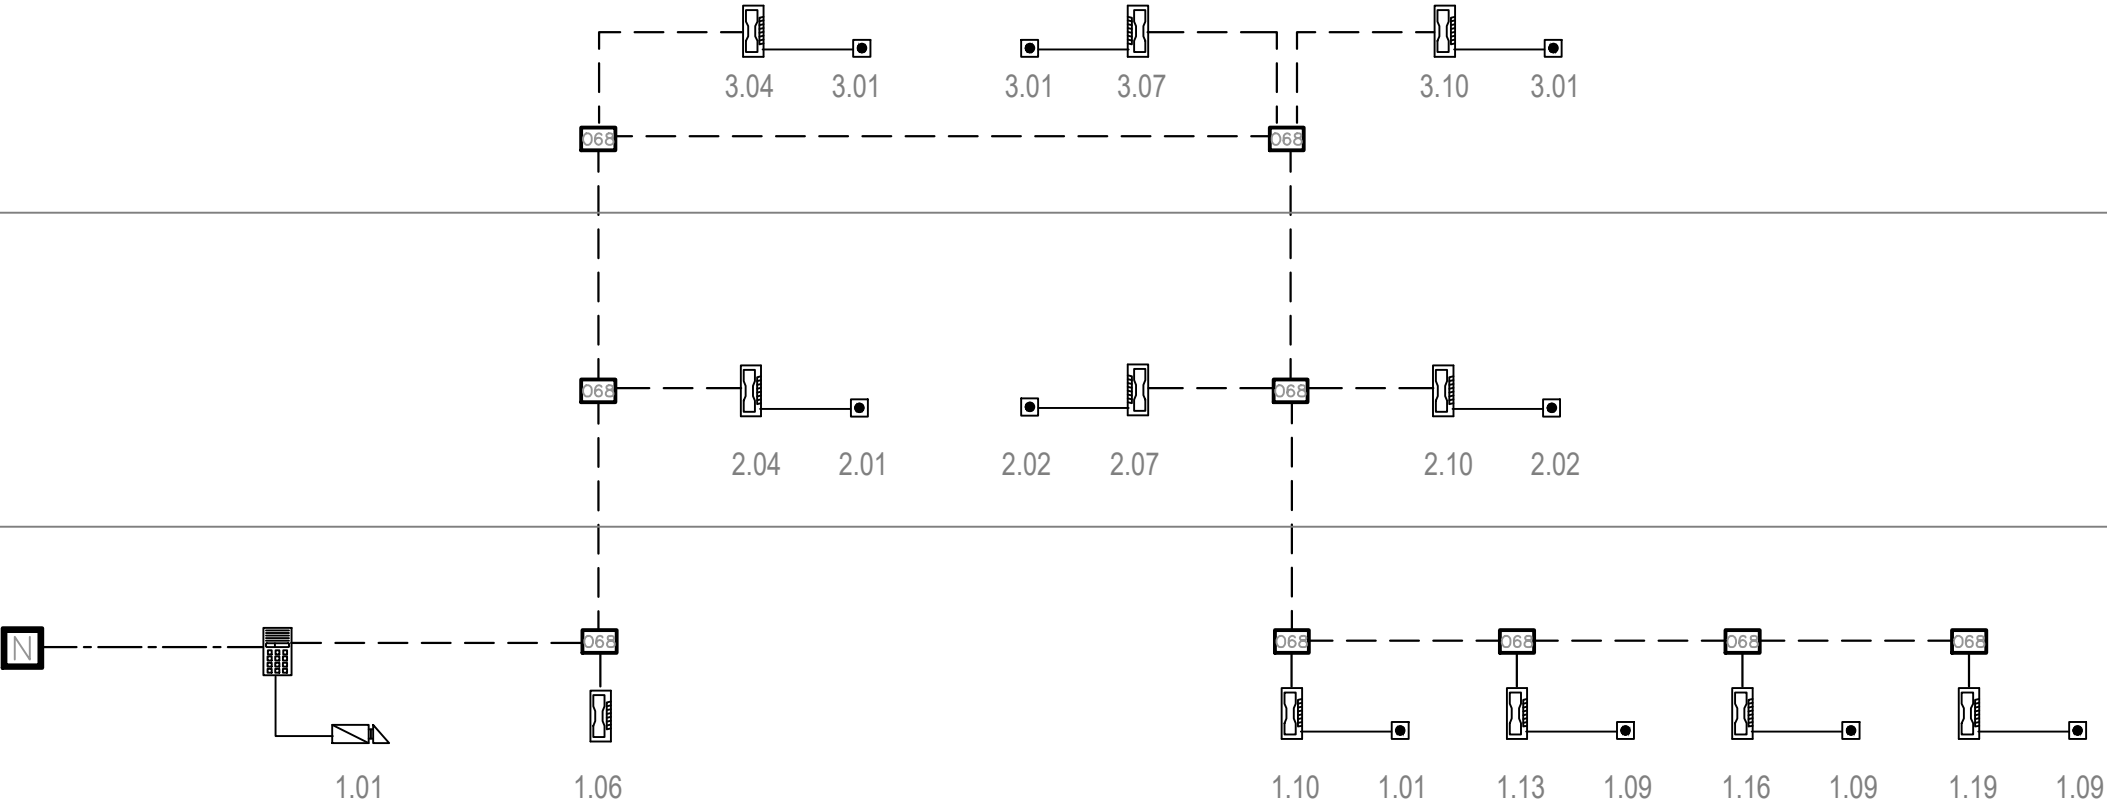

- datový rozvaděč bytový
- ústředna PZTS
- klávesnice/ovladač PZTS
- čtečka karet/ovladač PZTS
- magnetický kontakt
- PIR vějíř
- zvukový detektor
- tísňový hlásič tlačítkový
- požární tlačítko
- hlásič kouřový–optický
- ovladač EZS
- vstupní tablo audio
- audiotelefon
- zvonkové tlačítko
- zásuvka TV/R/SAT
- datová zásuvka 2xRJ45
- rozvaděč strukturovaných kabelů rozvaděč STA a SKS
- anténa satelitní
- anténa terestriální
- access point

Projekt:

Vybudování bytových jednotek v objektu č.p. 31, k.ú. Hazlov

Adresa:
Hazlov č.p. 31 ; Hazlov 351 32
k.ú. Hazlov 638072, p.č.st. 21, p.č.st. 434

Číslo zakázky: 2017028 Datum: duben 2021

Stupeň: DPS

Oddíl/Profese: Slaboproud Měřítko: -

Název výkresu: Číslo výkresu.:

blokové schema DT D 1.6-7

Objednavatel:
Obec Hazlov
Hazlov 31
Hazlov, 351 32

Zodpovědný projektant
Ing. David Kojan
autorizovaný inženýr pro pozemní stavby ČKAIT 0301349
T: 605 741 816 E: kojan@stoeckl.cz

Hlavní inženýr projektu:
Ing. David Kojan

Projektant:
Ing. Jaroslav Panec

Atelier Stoeckl s.r.o.
náměstí Krále Jiřího z Poděbrad 6, Cheb, 350 02
T: 354 422 635 E: atelier@stoeckl.cz
IČO: 020 99 624 DIČ: CZ 020 99 624

