



# Podelný profil kanalizační přípojky - M 1:100

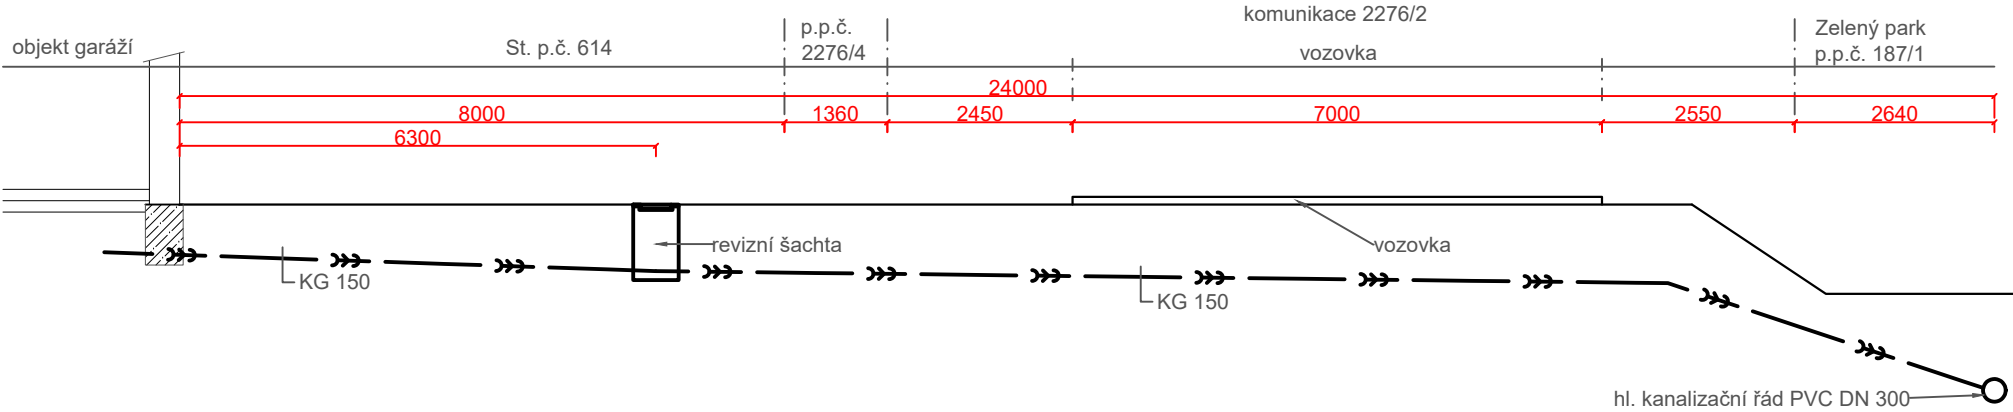

# Příčný řez kanalizační přípojky - M 1:30

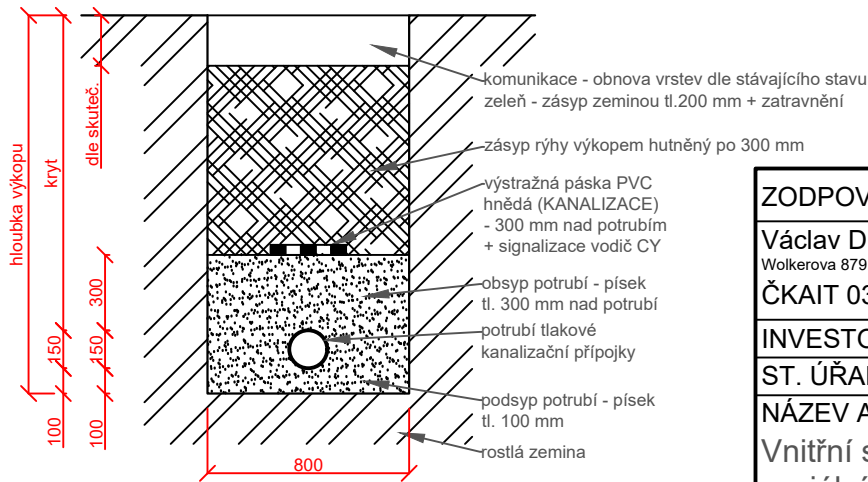

ZODPOVĚDNÝ PROJEKTANT		PROJEKTANT				
Václav Dubš, Wolkerova 879, Kraslice 358 01 ČKAIT 0300721		Mgr. Daniel Horváth, Wolkerova 879, Kraslice 358 01				
INVESTOR:	Obec Stříbrná, č. p. 670, 35801 Stříbrná					
ST. ÚŘAD:	Kraslice					
NÁZEV AKCE:				FORMÁT:	A4	
Vnitřní stavební úpravy objektu na technické a sociální zázemí, dřevěný přístřešek a zpevněná plocha + inženýrské sítě				DATUM:	03/2020	
				STUPEŇ PD:		
				Č. ZAKÁZKY:		
ZTI - kanalizační přípojka				Č. VÝKRESU: 4	MĚŘÍTKO: 1:100	PARÉ: