


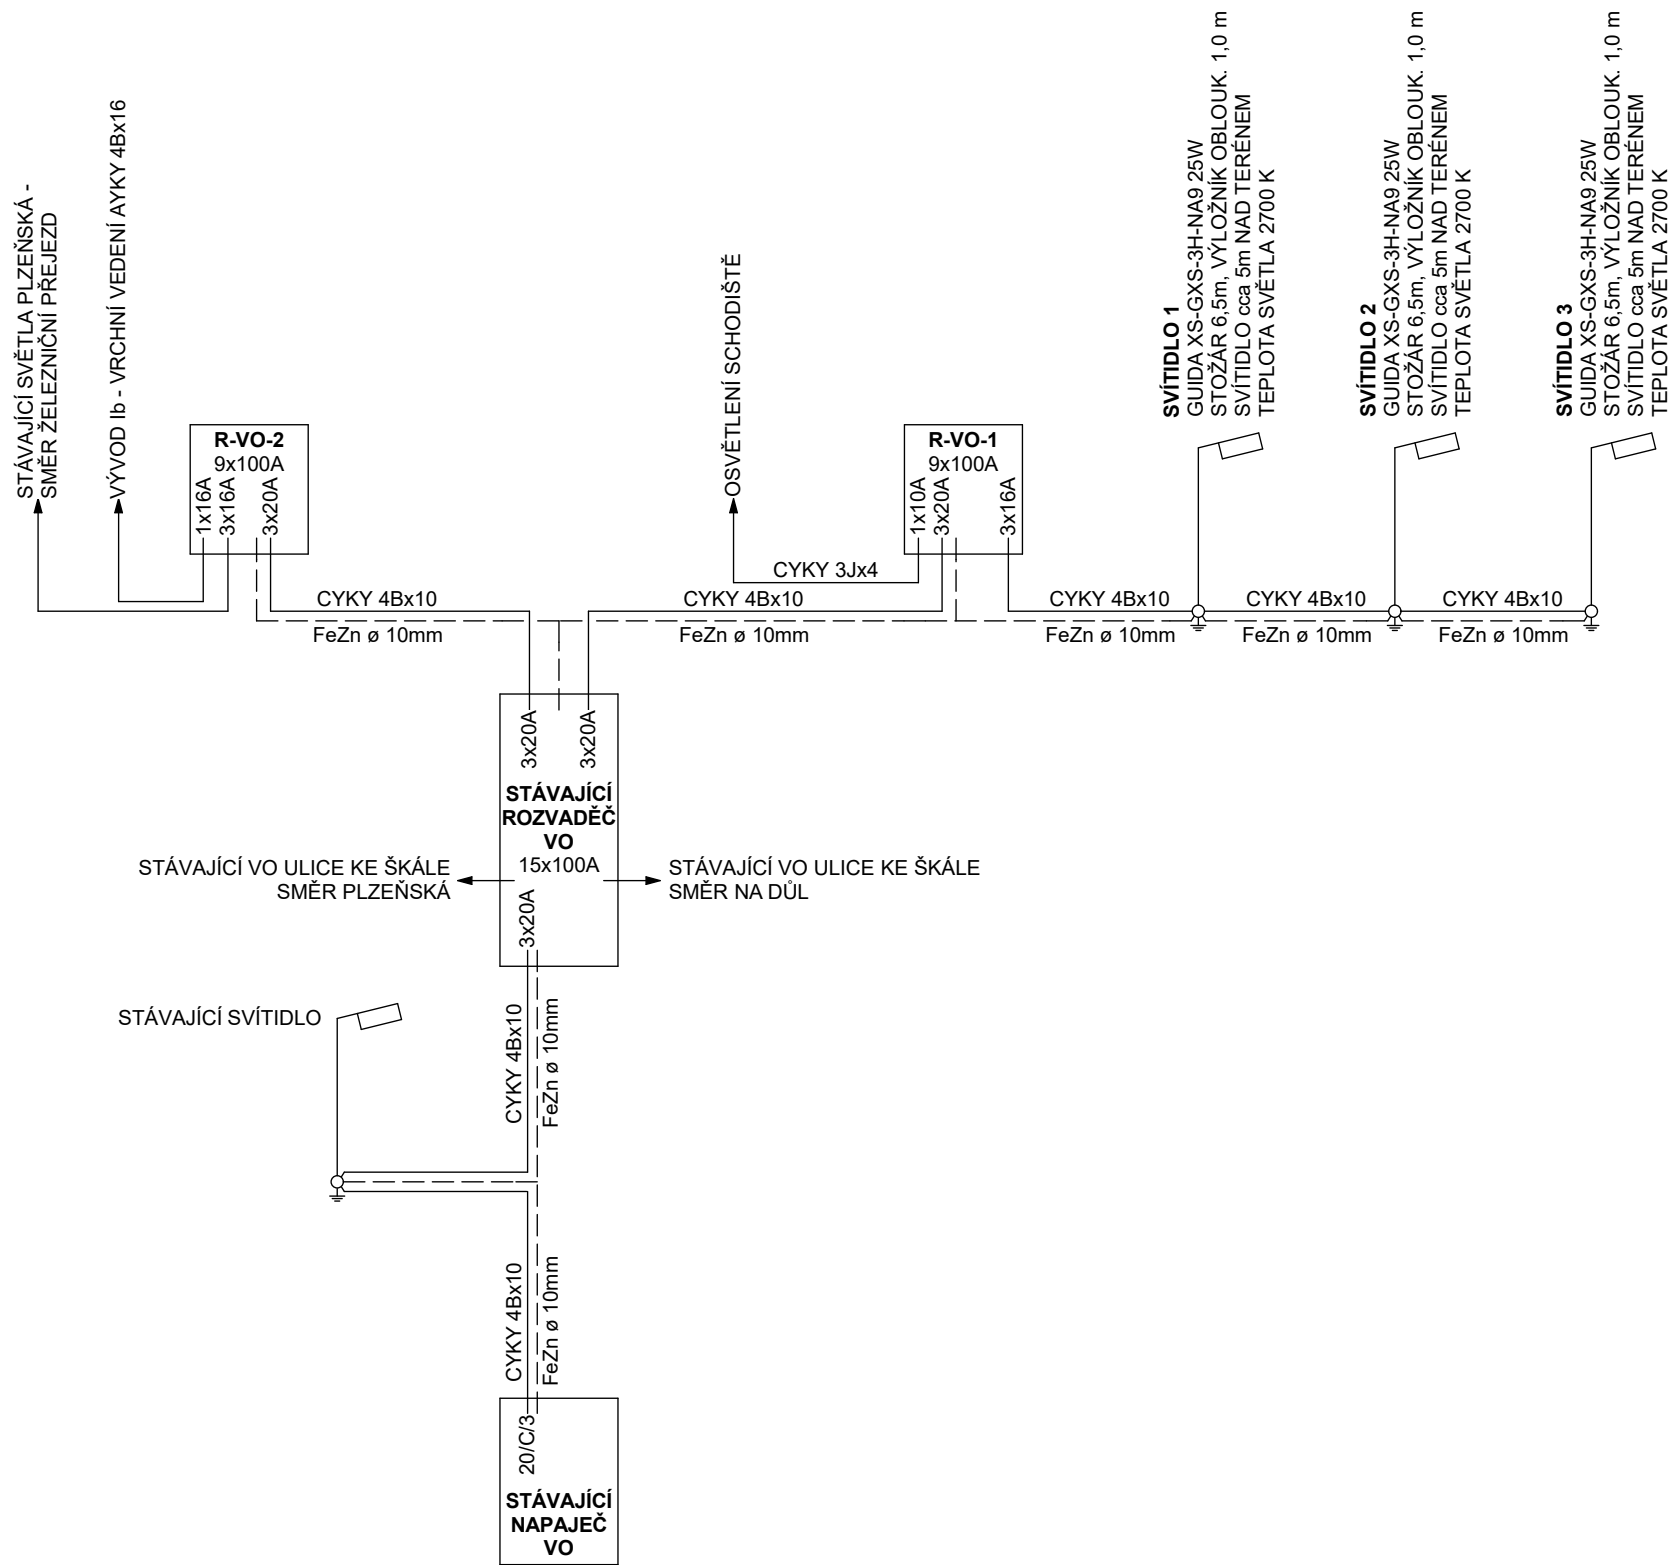

Ing. VLADIMÍR POKORNÝ Levandulová 31 312 00 PLZEŇ	Projektant: ING. VLADIMÍR POKORNÝ	
	Podpis:	
Investor: MĚSTO KAZNĚJOV, KE ŠKÁLE 220, 331 51 KAZNĚJOV		
Akce: PROPOJENÍ VEŘEJNÉHO OSVĚTLENÍ V ULICI KE ŠKÁLE		
Výkres: D.4 SCHÉMA ZAPOJENÍ		
Datum: 3/2022	Měřítko:	Stupeň: DSP