

Doplňující informace č. 2

REGENERACE VEŘEJNÝCH PROSTRANSTVÍ VE MĚSTĚ LUBY

Dotaz uchazeče č. 2:

Pro správné ocenění žádáme zadavatele o výkresy zábradlí vč. požadované PKO u jednotlivých etap stavby a upřesnění výměr (v některých objektech je dáno zábradlí pouze kompletem).

Odpověď č. 2:

U lokality B (4. etapa) je v PD oplocení řešeno v části D11- drobná architektura - přikládáme výkresy. Specifikace je na výkresech.


U lokality A (1. – 3. etapa) bylo vše uvedeno.

Ing. Ladislav Kuchta

administrátor zadávacího řízení

Přílohy:

- D11- drobná architektura - výkresy



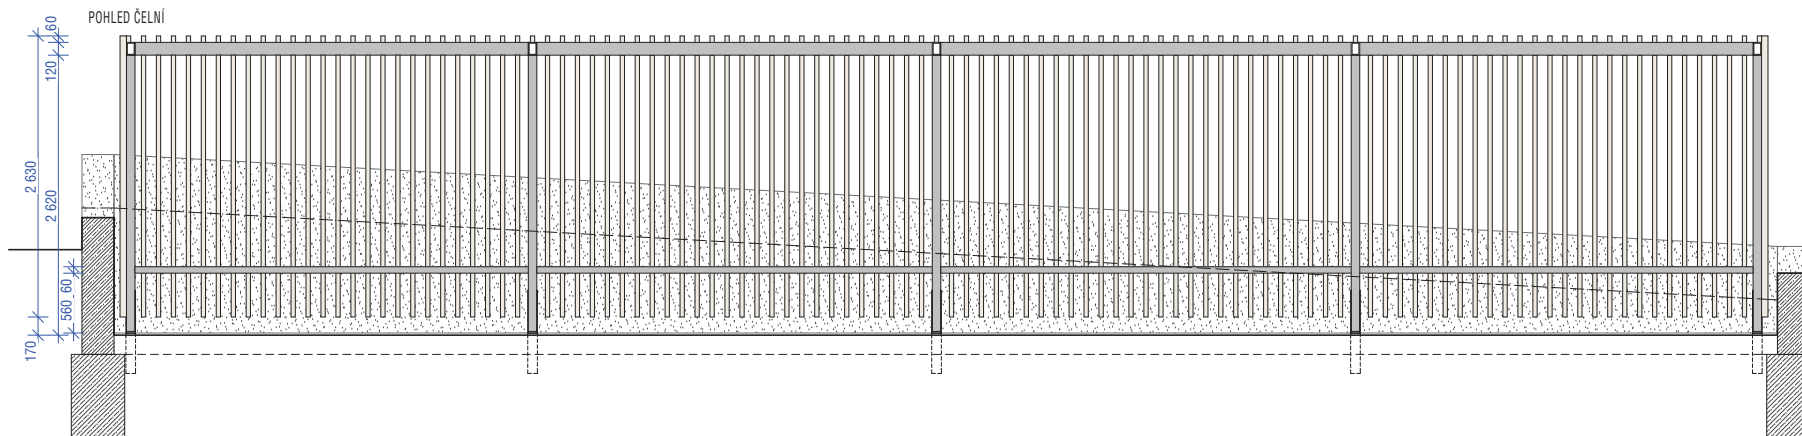


SPECIFIKACE:

Materiál	ocelová konstrukce žárově zinkovaná
Povrchová úprava	kovářská černá (barva se strukturou - antracit)
Kotvení	Sloupky jsou kotveny k ocelovým patkám. Ocelové patky jsou osazeny v základové konstrukci

Nosnou konstrukci tvoří ocelové rámy (sloupky s
nosníkem - propojené mezi sebou třemi podélnými
ocelovými nosníky)

Materiál	dřevěná střešní lať 60/40 modřín - hoblovaná, impregnace bezbarvá
Kotvení	dřevěné latě jsou šroubované do horních podélných nosníků a spodního vodorovného prvku.

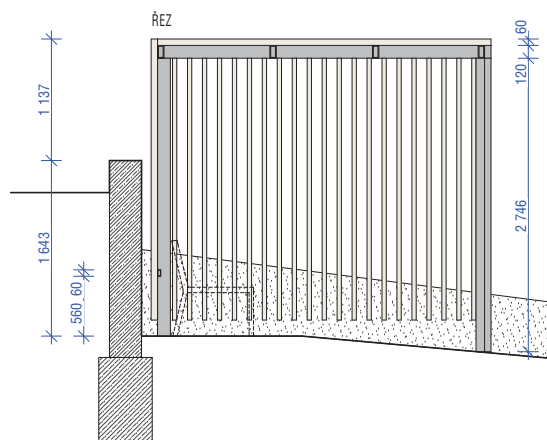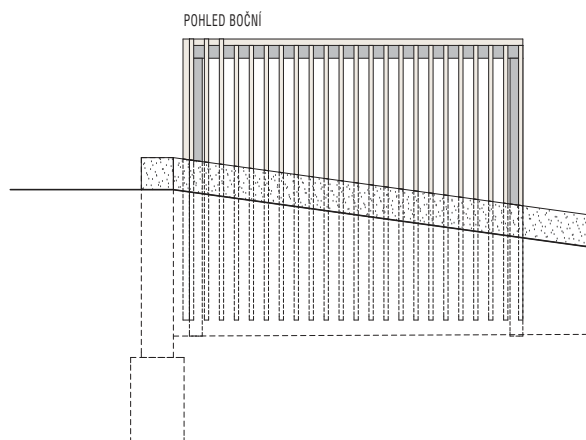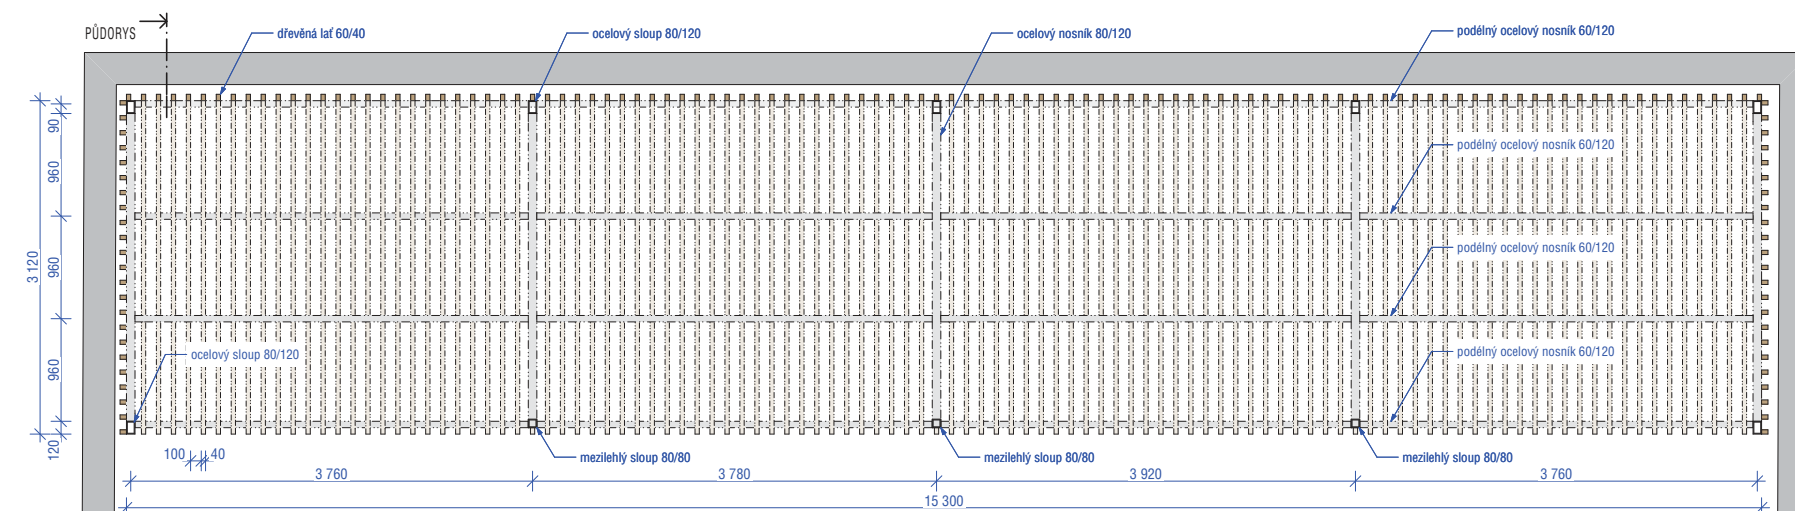

Pozn.
Zobrazení opěrné stěny a základové konstrukce je
schematické. Podrobné řešení dokumentace D.2.2. Opěrné
zdi a schodiště

projekt výskopisný systém BpV
polohopisný systém S-JTSK

Revitalizace veřejných ploch města Luby
URSP – Dokumentace pro společné UR a SP

investor / hlavní architekt

Město Luby
A69 – architekti s.r.o.

výkres / dokument

Drobná architektura SO 01 - lok. B
Pergola - SO 01-1

číslo výkresu / dokumentu




LUB_URSP_D.1.1.1

atributy dokumentu paré č.


měřítko 1:50

datum 03/2018

data LUB_DUR_180223.pln

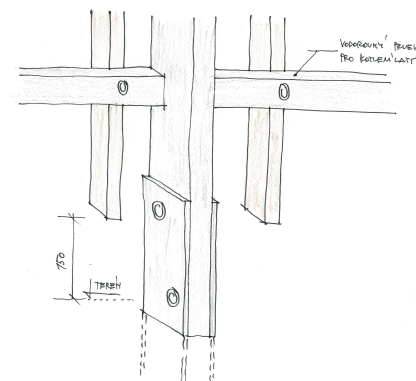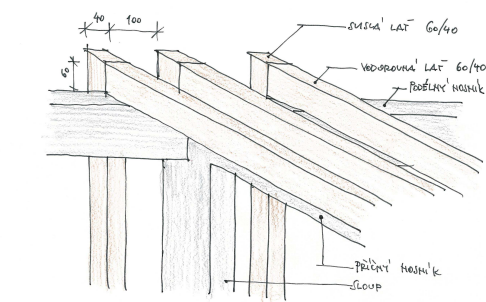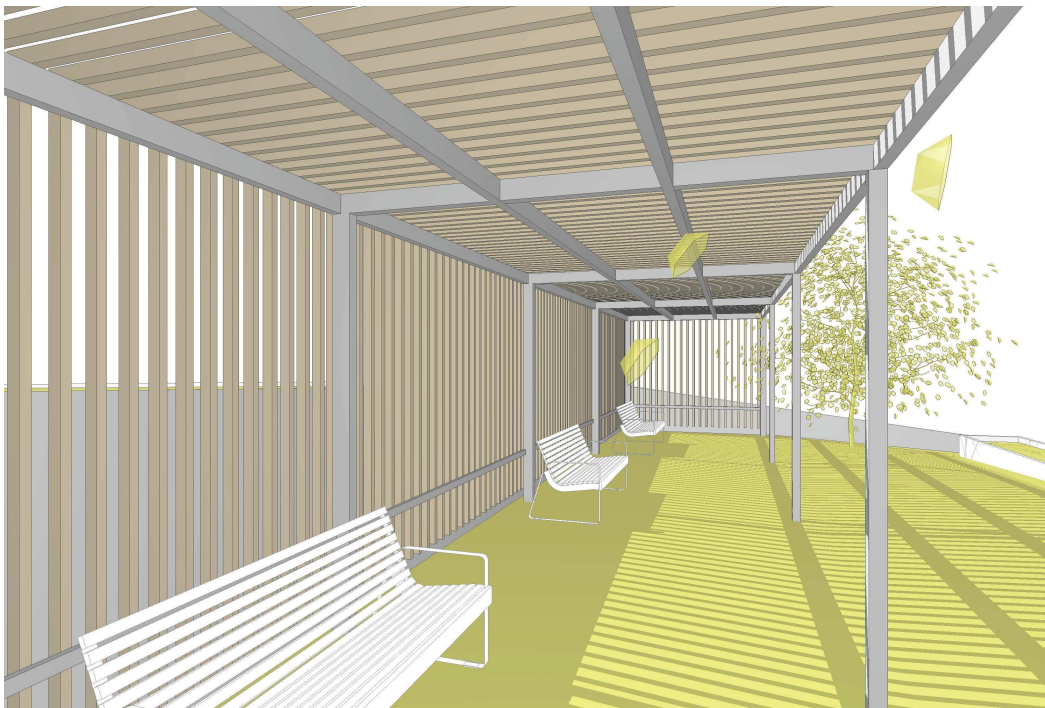

data LUB_DUR_180223.pln


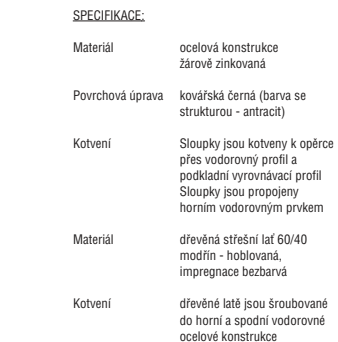
[illegible]


Revitalizace veřejných ploch města Luby
URSP – Dokumentace pro společné UR a SP

Město Luby
A69 – architekti s.r.o.

Drobná architektura SO 01 - lok. B
Oplocení konteinerů - SO 01-2

LUB_URSP_D.1.1.3

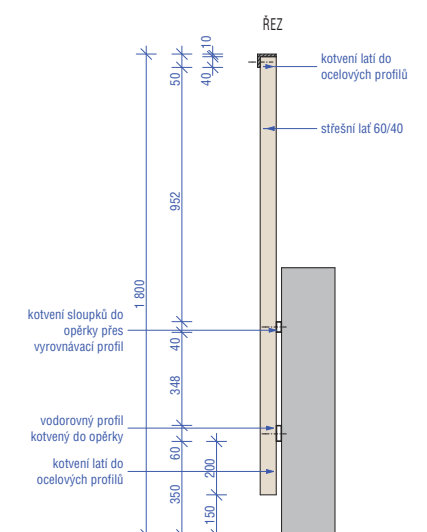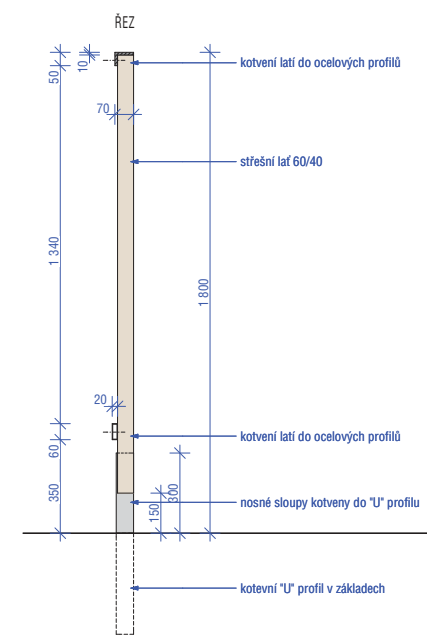

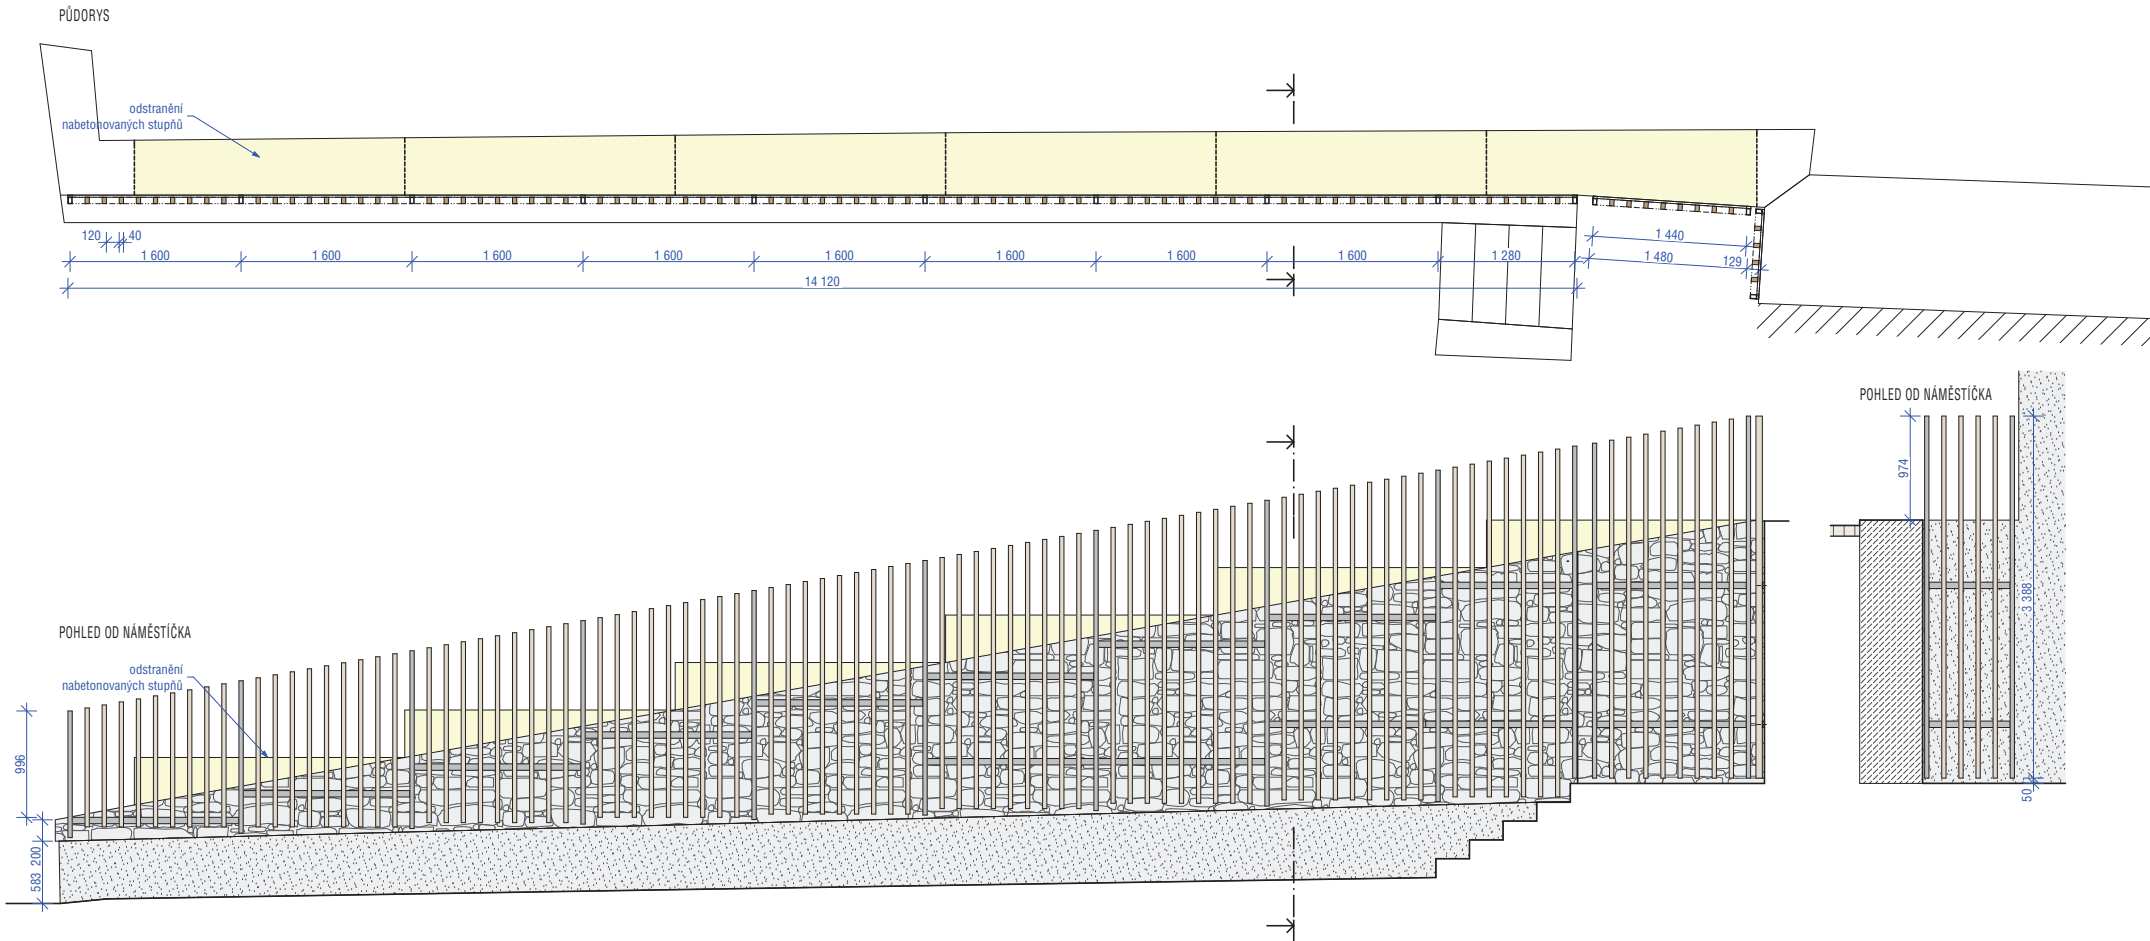

SPECIFIKACE:

Materiál	ocelová konstrukce žárově zinkovaná
Povrchová úprava	kovářská černá (barva se strukturou - antracit)
Kotvení	Sloupky jsou kotveny k opěrci přes vodorovný profil a podkladní vyrovnávací profil Sloupky jsou propojeny horním vodorovným prvkem
Materiál	dřevěná střešní lať 60/40 modřín - hoblovaná, impregnace bezbarvá
Kotvení	dřevěné latě jsou šroubované do horní a spodní vodorovné ocelové konstrukce

projekt výškopisný systém BpV
polohopisný systém S-JTSK

Revitalizace veřejných ploch města Luby
URSP – Dokumentace pro společné UR a SP

investor / hlavní architekt

Město Luby
A69 – architekti s.r.o.

výkres / dokument

Drobná architektura SO 01 - lok. B
Laťované oplocení / treláž - SO 01-3

číslo výkresu / dokumentu

LUB_URSP_D.1.1.4


atributy dokumentu

měřítko 1:50

datum 03/2018

data LUB_DUR_180223.pln

paré č.

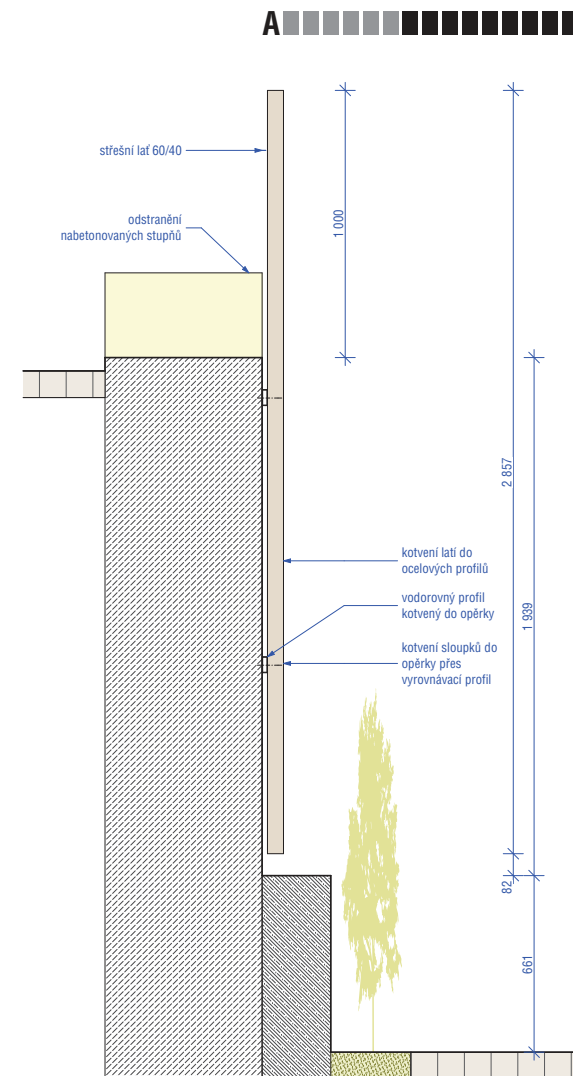

projekt výzkupisný systém BpV
polohopisný systém S-JTSK

Revitalizace veřejných ploch města Luby
URSP – Dokumentace pro společné UR a SP

investor / hlavní architekt

Město Luby
A69 – architekti s.r.o.

výkres / dokument

Drobná architektura SO 01 - lok. B
Laťované oplocení / treláž - SO 01-3

číslo výkresu / dokumentu

LUB_URSP_D.1.1.5

atributy dokumentu

měřítko 1:20

datum 03/2018

data LUB_DUR_180223.pln