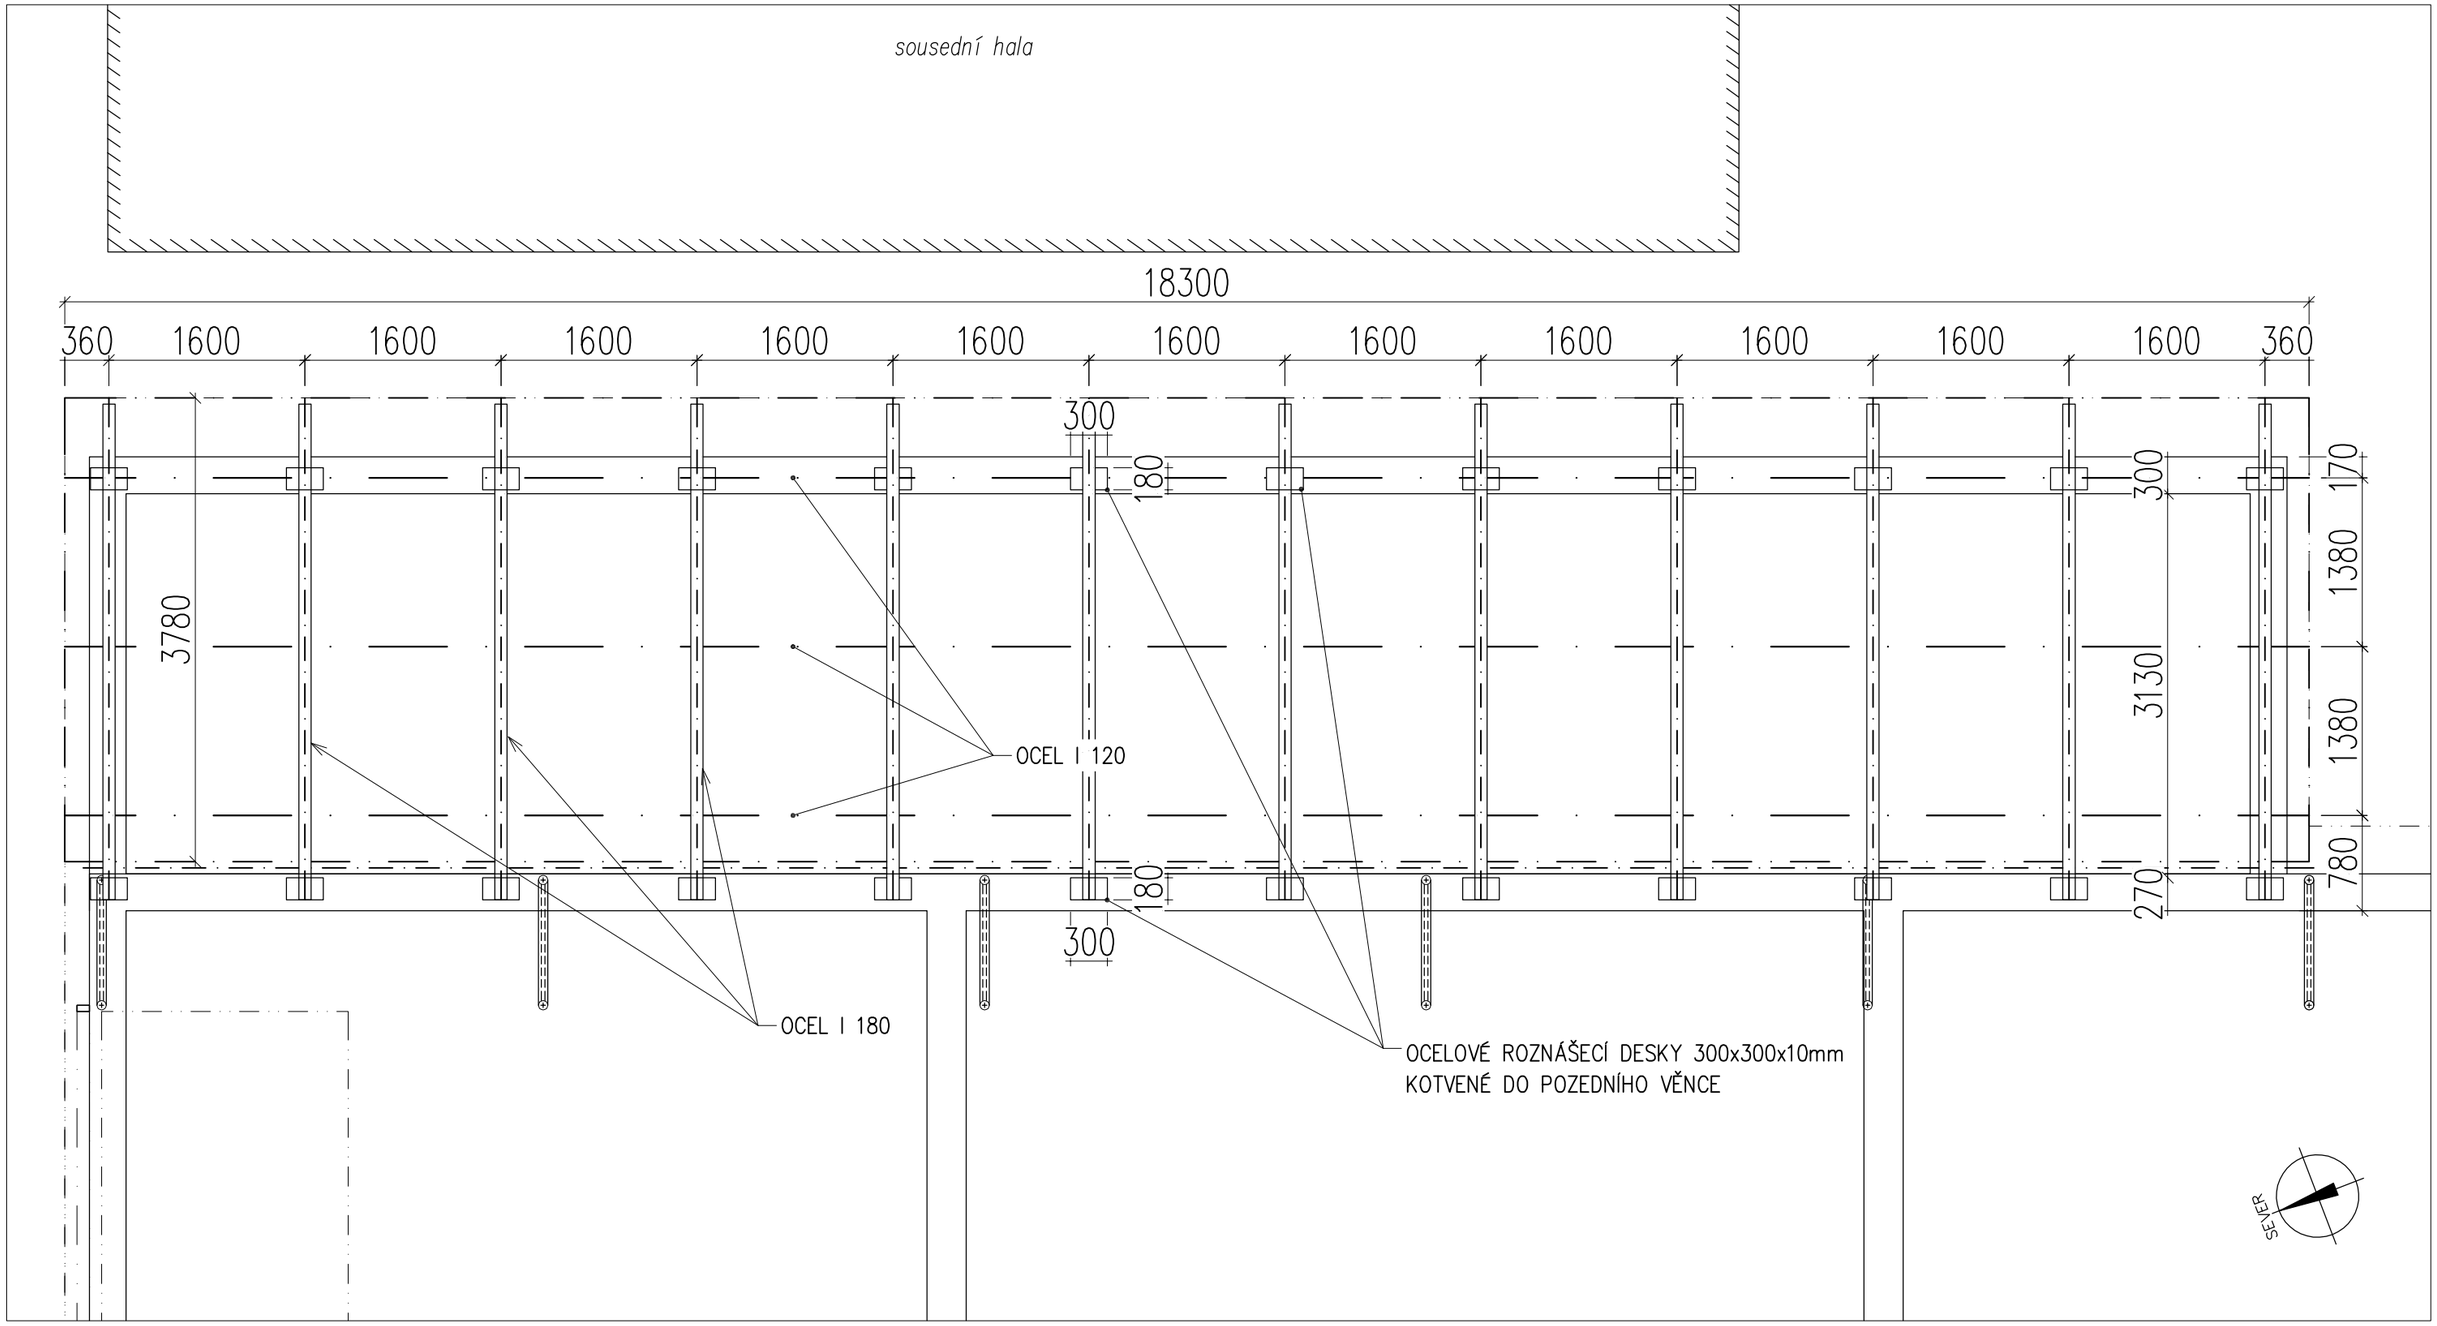


| | | | | | | |
|---|---|---|---|---|---|---|
| *Varská projektová s.r.o.*<br>*Husova 954 / 43, 360 17 Karlovy Vary* | Autorizovaný projektant: ing. Vladimír Holovský<br>Vypracoval: Miroslav Kulatý | Část: D 1.2 STAVEBNĚ KONSTRUKČNÍ ŘEŠENÍ | | | | |
| Stavebník: Město Nové sedlo, Masarykova 502, 357 34 Nové Sedlo | | Výkres: **PŮDORYS KROVU** | | | | |
| Stavba: **HALA U SBĚRNÉHO DVORA**<br>**na p.č. st.534/5, a 1176/14, k.ú. Nové Sedlo u Lokte** | | Měřítko: 1:50 | Datum: 12/2020 | Stupeň: PROVÁDĚCÍ DOKUMENTACE | Číslo kopie: | Číslo výkresu: **D 1.2.b 2** |