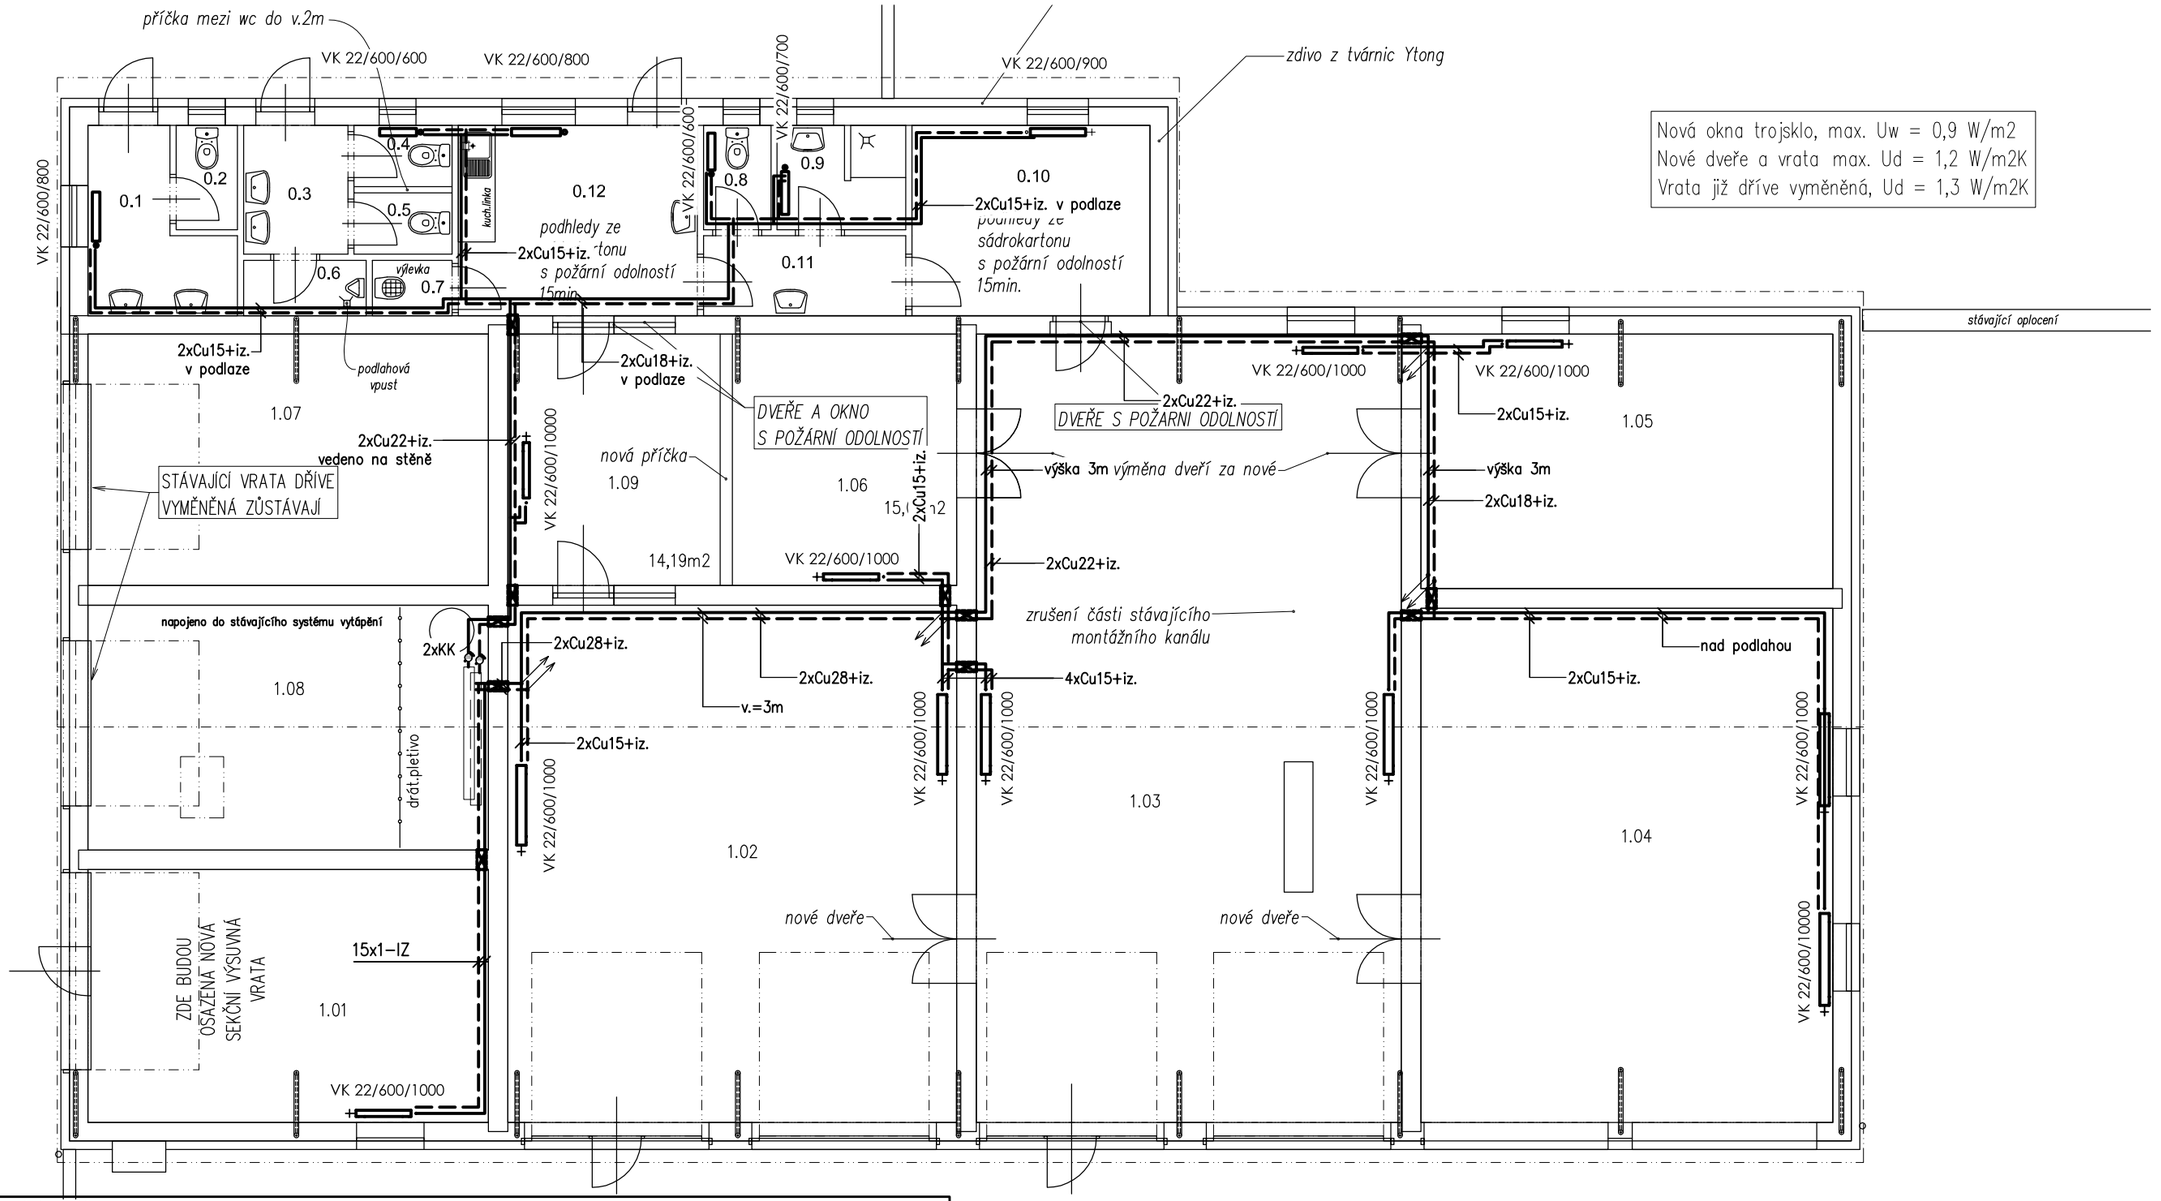

Tabulka nových místností

Ozn.	Účel místnosti	plocha m²	Úprava povrchu podlahy	Úprava povrchu stěn	Úprava povrchu stropu
0.1	PŘEDSÍŇ	5,58	KERAMICKÁ DLAŽBA	KERAMICKÝ OBKLAD, OMÍTKA, MALBA	SÁDROKARTON
0.2	VEŘEJNÉ WC	1,70	KERAMICKÁ DLAŽBA	KERAMICKÝ OBKLAD, OMÍTKA, MALBA	SÁDROKARTON
0.3	PŘEDSÍŇ	3,57	KERAMICKÁ DLAŽBA	KERAMICKÝ OBKLAD, OMÍTKA, MALBA	SÁDROKARTON
0.4	VEŘEJNÉ WC	1,60	KERAMICKÁ DLAŽBA	KERAMICKÝ OBKLAD, OMÍTKA, MALBA	SÁDROKARTON
0.5	VEŘEJNÉ WC	1,60	KERAMICKÁ DLAŽBA	KERAMICKÝ OBKLAD, OMÍTKA, MALBA	SÁDROKARTON
0.6	PISOÁR	1,80	KERAMICKÁ DLAŽBA	SOKL Z DLAŽDIC, OMÍTKA, MALBA	SÁDROKARTON
0.7	ÚKLIDOVÁ KOMORA	1,17	KERAMICKÁ DLAŽBA	KERAMICKÝ OBKLAD, OMÍTKA, MALBA	SÁDROKARTON
0.8	WC	1,87	KERAMICKÁ DLAŽBA	KERAMICKÝ OBKLAD, OMÍTKA, MALBA	SÁDROKARTON
0.9	KOUPELNA	3,48	KERAMICKÁ DLAŽBA	KERAMICKÝ OBKLAD, OMÍTKA, MALBA	SÁDROKARTON
0.10	ŠATNA	12,03	KERAMICKÁ DLAŽBA	SOKL Z DLAŽDIC, OMÍTKA, MALBA	SÁDROKARTON
0.11	PŘEDSÍŇ	4,29	KERAMICKÁ DLAŽBA	SOKL Z DLAŽDIC, OMÍTKA, MALBA, OBKLAD ZA UMYVADLEM	SÁDROKARTON
0.12	DENNÍ MÍSTNOST	12,09	KERAMICKÁ DLAŽBA	SOKL Z DLAŽDIC, OMÍTKA, MALBA, OBKLAD U UMYVADLA A ZA KUCHYŇSKOU LINKOU	SÁDROKARTON
Celkem:		50.78			

Varská projektová s.r.o. Husova 954 / 43, 360 17 Karlovy Vary	Autorizovaný projektant: ing. Vladimír Holovský Vypracoval: Miroslav Kulatý	Část: D.1.4.2 Vzduchotechnika a vytápění, chlazení			
Stavebník: Město Nové sedlo, Masarykova 502, 357 34 Nové Sedlo		Výkres: **VYTÁPĚNÍ**			
Stavba: **HALA U SBĚRNÉHO DVORA na p.č. st.534/5, a 1176/14, k.ú. Nové Sedlo u Lokte**		Měřítko: 1:50	Datum: 12/2020	Stupeň: PROVÁDĚCÍ DOKUMENTACE	Číslo kopie:	Číslo výkresu: **D 1.4.2.b 1**