


VODOVOD PŮDORYS 2NP

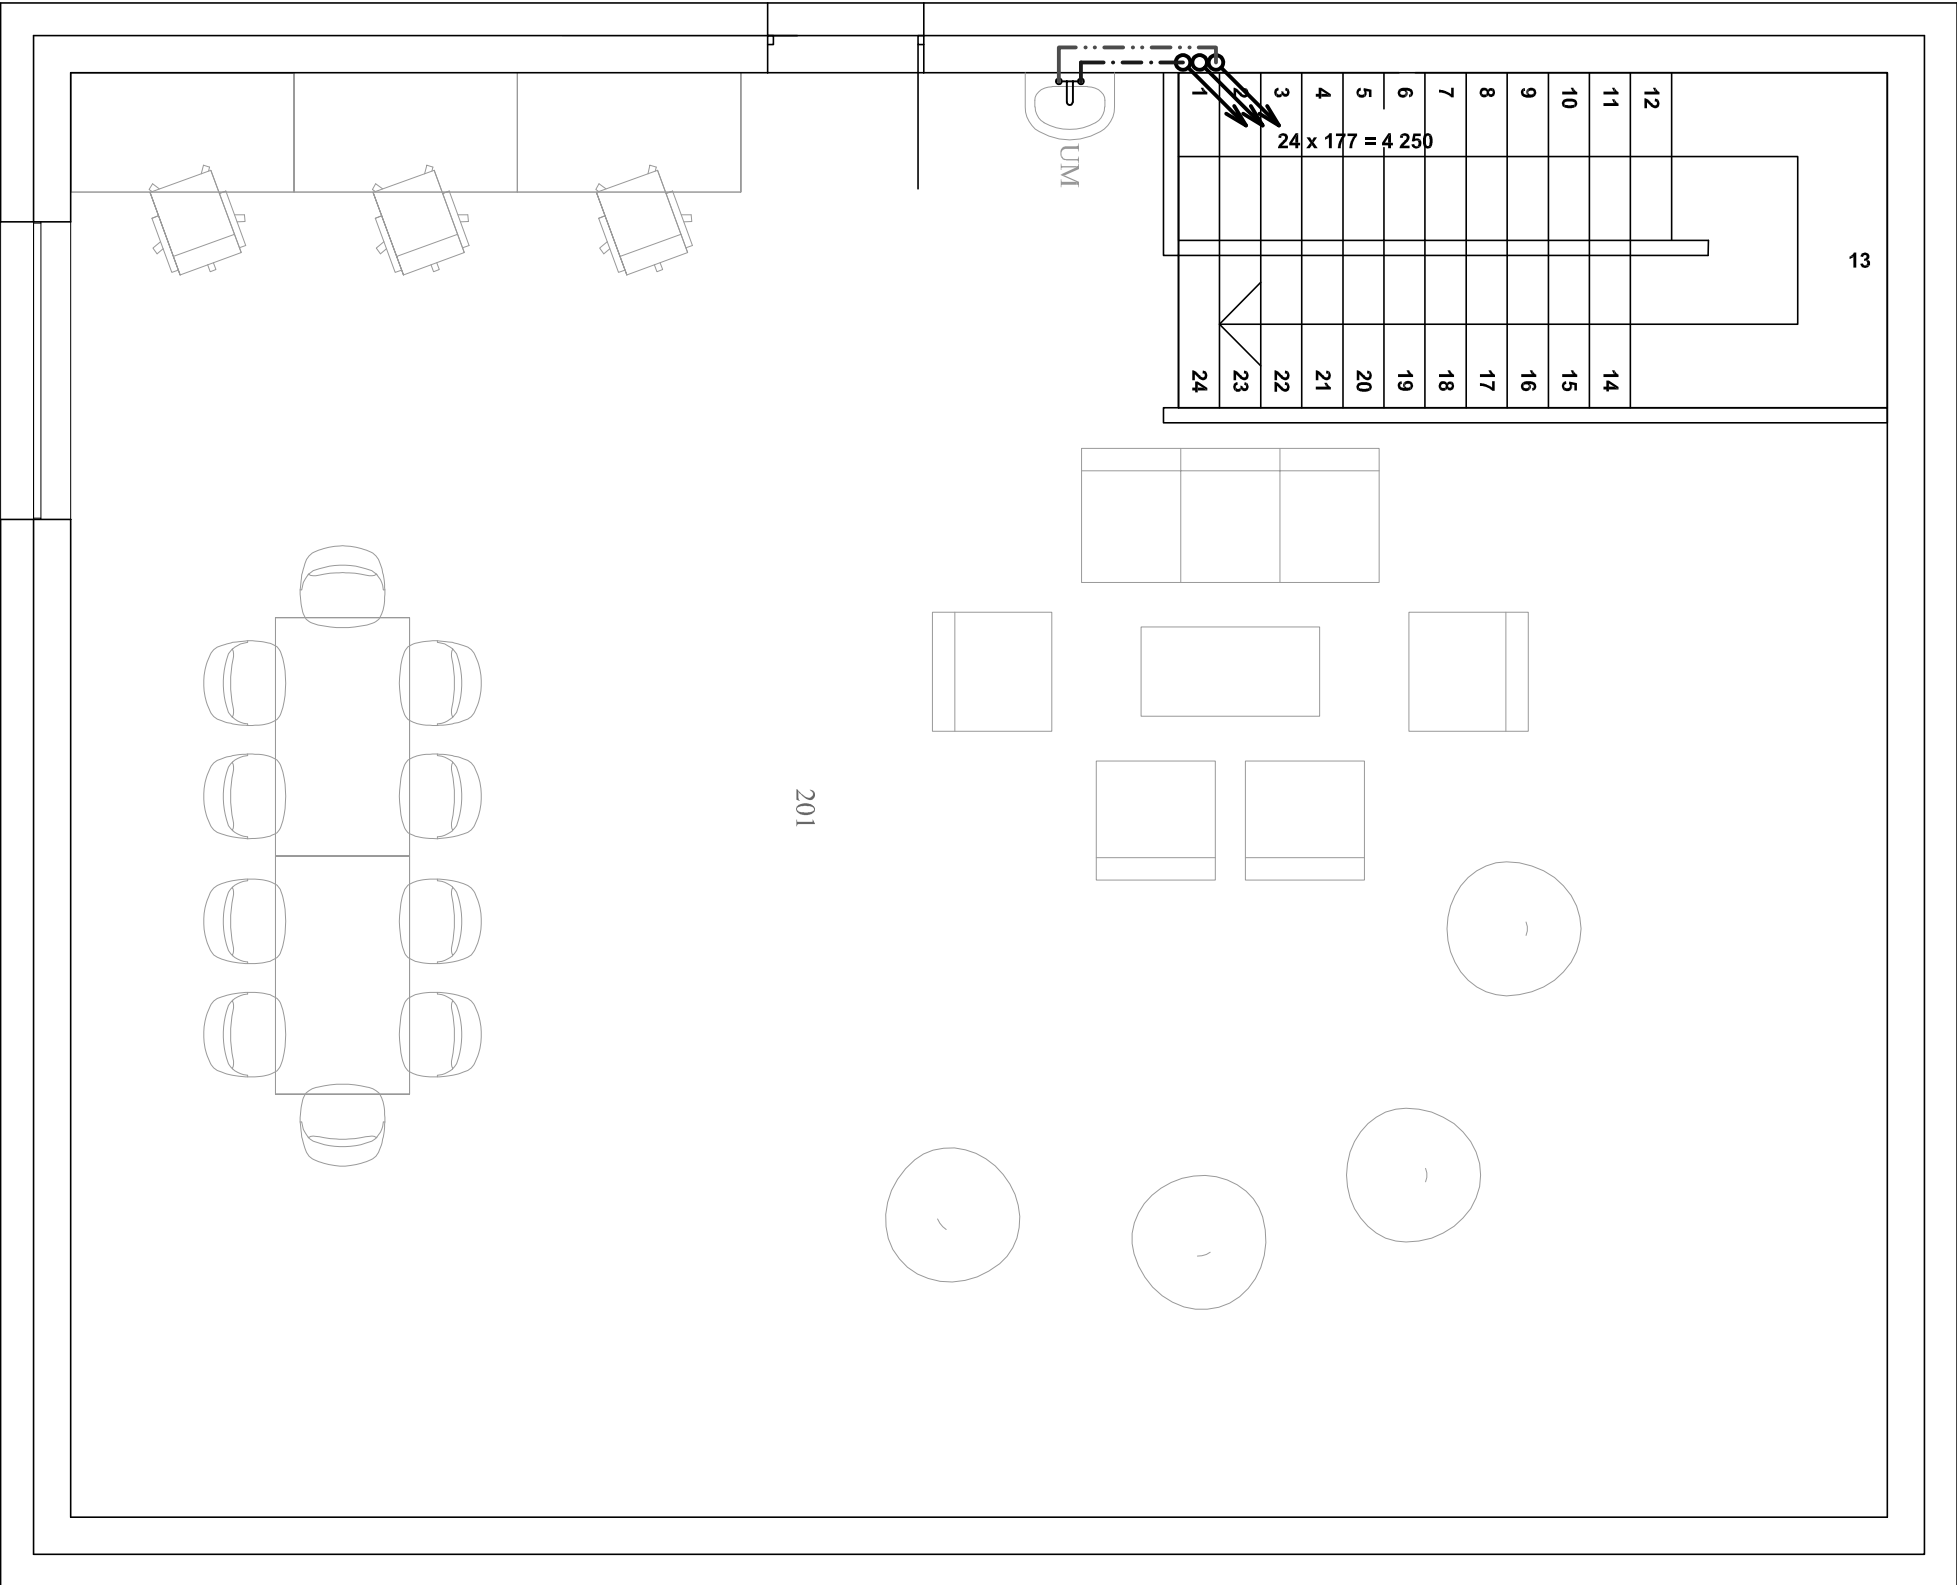

LEGENDA

Potrubí

Označení	Název	Materiál	Izolace
---	Studená voda	Statický kopolymer propylenu PP-R (PP typ3)-PN16	20mm
.....	Teplá voda	Statický kopolymer propylenu PP-R (PP typ3)-PN16	20mm

Zařizovací předměty

Označení	Název	Připojení	Popis
1	Umývadlo	RV ½x¾"	Umývadlo JIKA Lyrn Plus, umývadlová baterie stojánková, sifon chrom

Vedoucí projektant	Odp. projektant	Vypracoval	Účel	DSP
Ing. Martin Voňný	Pavel Stejskal	Jakub Stejskal	Datum	05/2022
Investor	AT 0300714		Číslo zak.	0202022
Město Hranice, U Poštý 182, 351 24, IČ: 002 53 961			Formát	420x420
Kraj	Karlovarský		Kótováno	mm
Název akce	ŠATNY PRO FOTBALISTY A OBECNÍ DŮM			Měřtko
Lokalita akce	Studánka, k.ú. Studánka u Aše			1:50
parc. č. 251, 409/13, 409/22, 741/2				
Stavba - objekt- ZTI				
Obsah	VODOVOD PŮDORYS 2NP			Číslo
				D.1.4.1.7