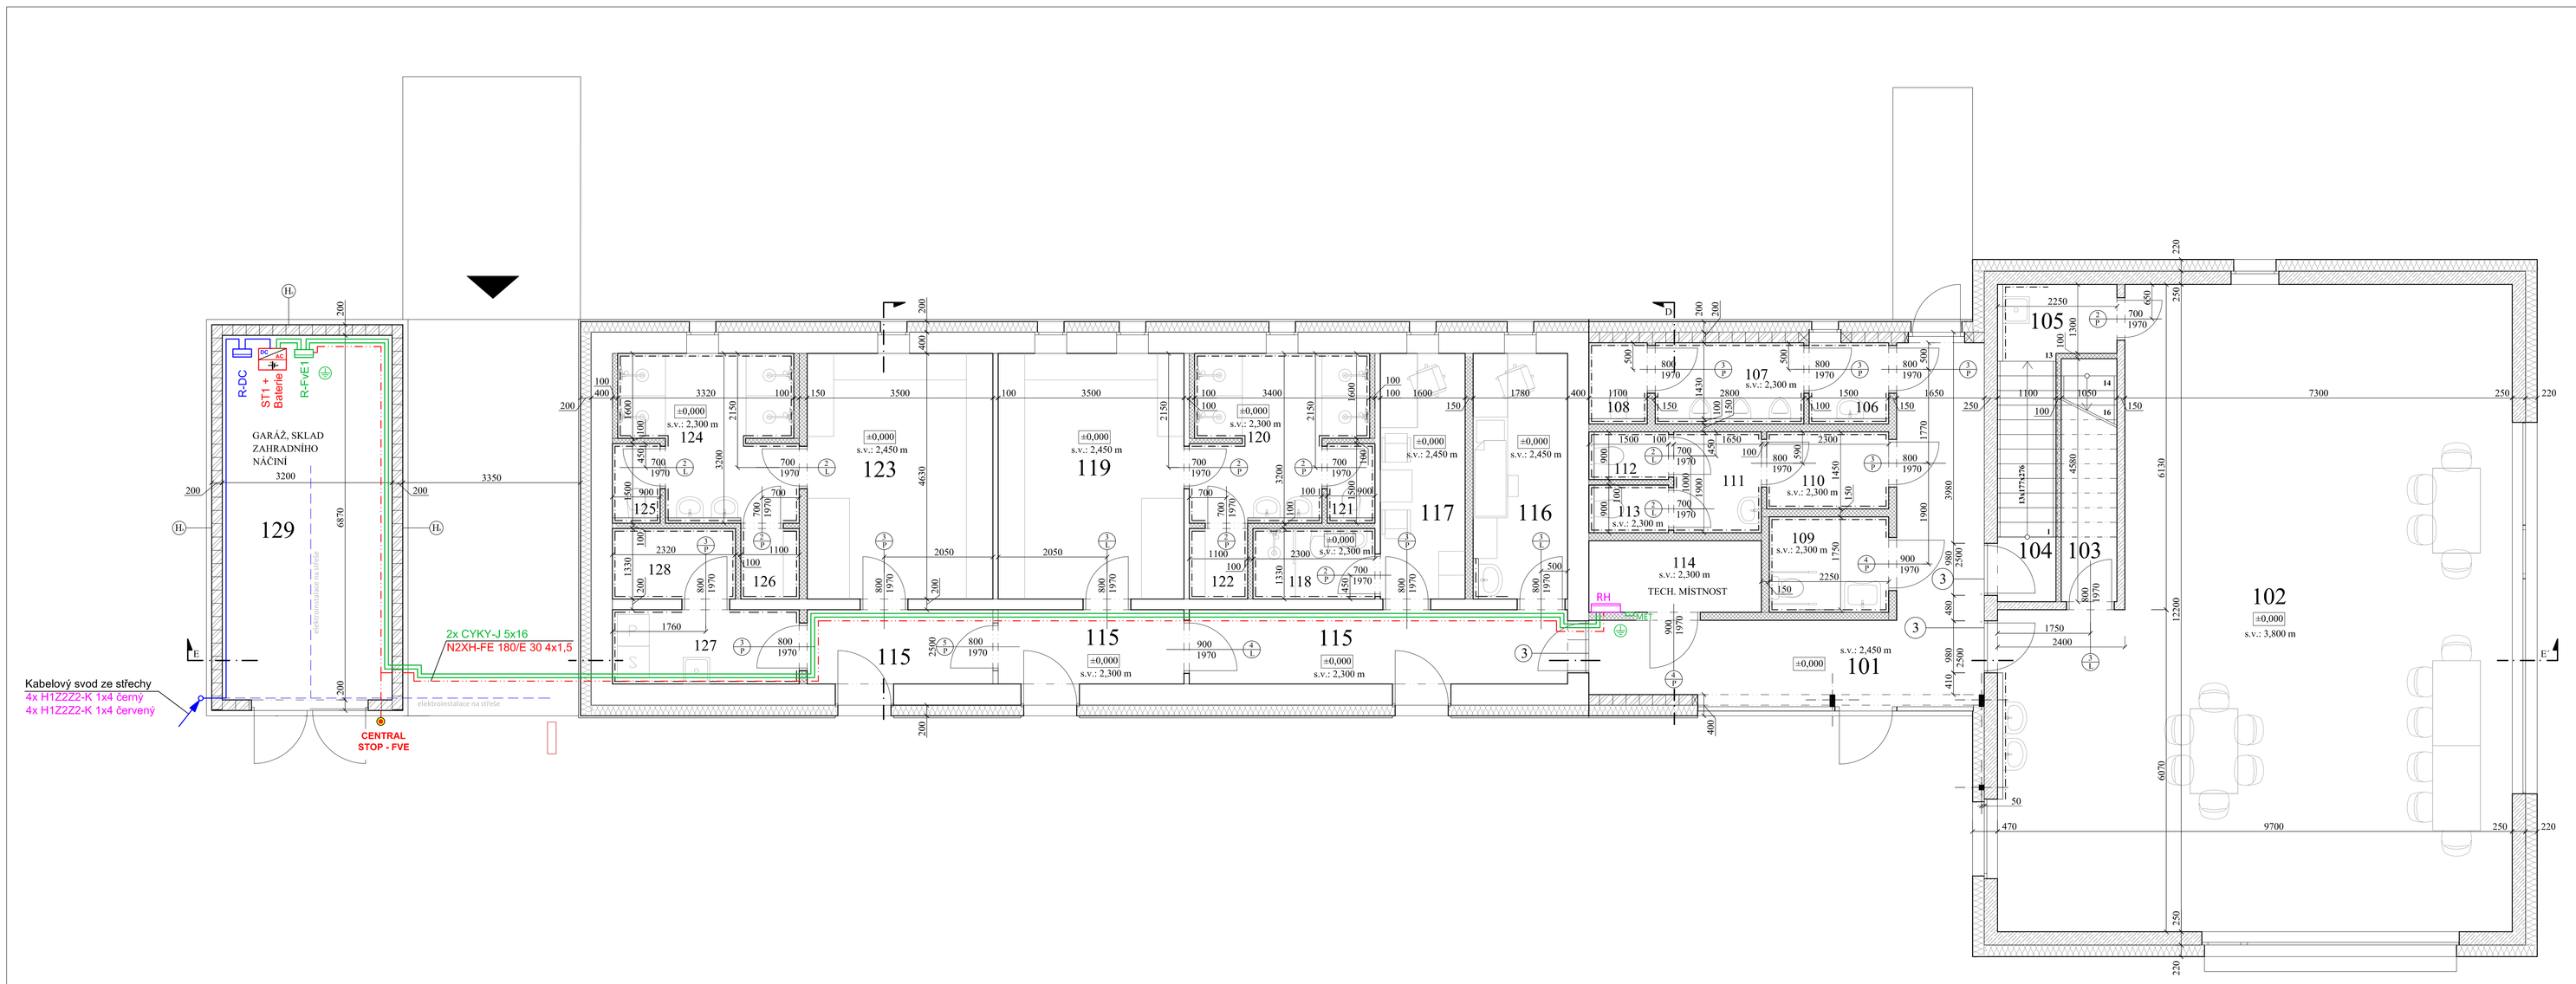

LEGENDA:

- Rozvod DC
- Rozvod DC v kabelovém žlabu s víkem KZN 60x50x0,75 mm
- Třífázový rozvod AC
- Třífázový rozvod AC
- R-DC — Rozváděč R-DC
- ST1 + Baterie — Hybridní střídač DC/AC, bateriové uložiště
- R-FVE1 — Rozváděč R-FvE1 (AC)
- RH — Rozváděč RH (AC)
- MET — Hlavní ochranná přípojnice
- Ochranné pospojování
- Tlačítko CENTRÁL STOP - FVE

NAPĚŤOVÁ SOUSTAVA:

2 - DC - 920 V
3+NPE, AC 50 Hz, 400 / 230 V, TN-S

POZNÁMKA:

Ochrana před nebezpečným dotykem neživých částí dle ČSN 33 2000-4-41, ed.3
a/ čl. 411.3.1 uzemněním pospojováním
b/ automatickým odpojením od zdroje při poruše

Vnitřní prostory dle ČSN 33 200-4-41, ed.3 — NORMÁLNÍ

Vnější prostory dle ČSN 33 200-4-41, ed.3 — NEBEZPEČNÉ
vnější vlivy dle ČSN 33 2000-5-41, ed.3 - AB8, AD4

HIP: Ing. Martin Volný	Projektant: Ing. Bližňák Miroslav	ING. MIROSLAV BLIŽŇÁK S.K.Neumana1008, Ostrov IČO: 01414275 Tel.: +420 602 088 806 E-mail: BliznakM@seznam.cz	
Investor: Město Hranice, U Pošty 182, 351 24 Hranice, IČ: 002 53 961			
Místo stavby: Studánka u Aše	Kraj: Karlovarský		
Akce: ŠATNY PRO FOTBALISTY A OBECNÍ DŮM STUDÁNKA U AŠE Studánka, k.ú. Studánka u Aše parc. č. 251, 409/13, 409/22, 741/2		Formát: 12A4 Stupeň: DSP Č. zák.: P06-2022 Datum: 9/2020	Číslo paré:
Objekt: D1.4.5 - Fotovoltaické systémy výroby elektřiny		Měřítko: 1:50	
Název: PŮDORYS 1.NP		Číslo výkresu: D1.4.5 / 3	