


VZT PŮDORYS 2NP

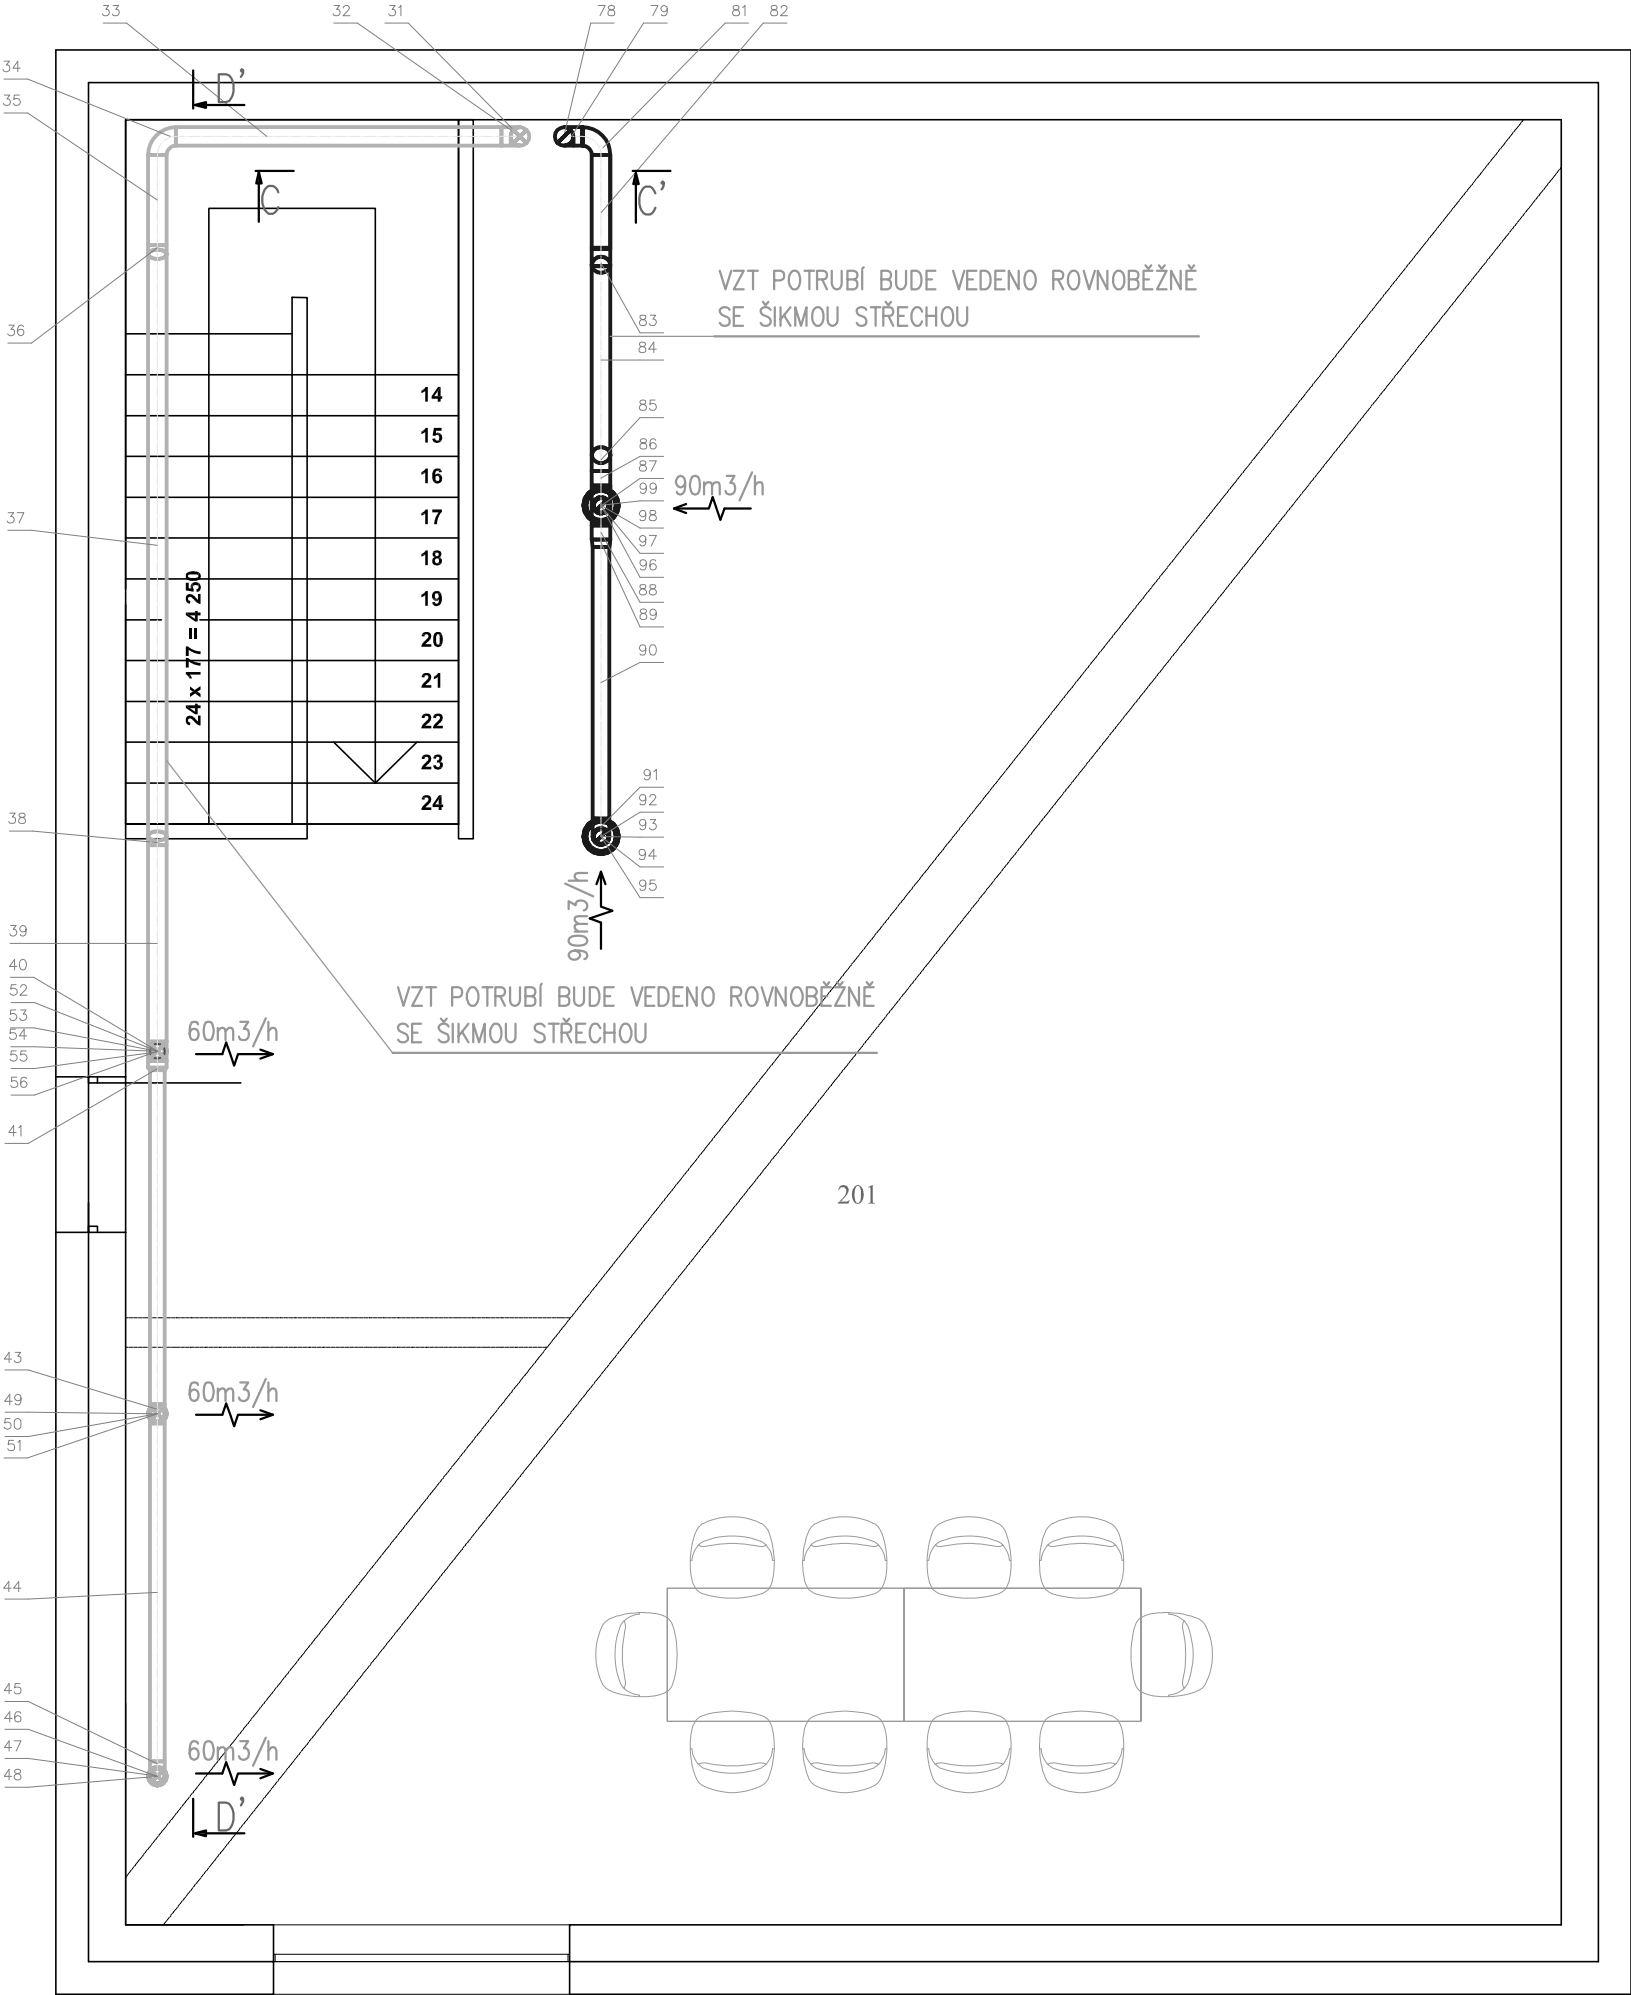

Vedoucí projektant	Odp. projektant	Vypracoval		Účel	DSP
Ing. Martin Volný	Pavel Stejskal	Jakub Stejskal		Datum	05/2022
	AT 0300714			Číslo zak.	0202022
Investor Město Hranice, U Pošty 182, 351 24, IČ: 002 53 961				Formát	A3
Kraj	Karlovarský			Kótováno	mm
Název akce			ŠATNY PRO FOTBALISTY A OBECNÍ DŮM STUDÁNKA U AŠE		
Lokalita akce			Studánka, k.ú. Studánka u Aše parc .č. 251, 409/13, 409/22, 741/2		
Stavba - objekt- VZT			Měřítko		
Obsah			Číslo D.1.4.3.3		
			VZT PŮDORYS 2NP		