



VZT ŘEZY SÁL


ŘEZ A-A'

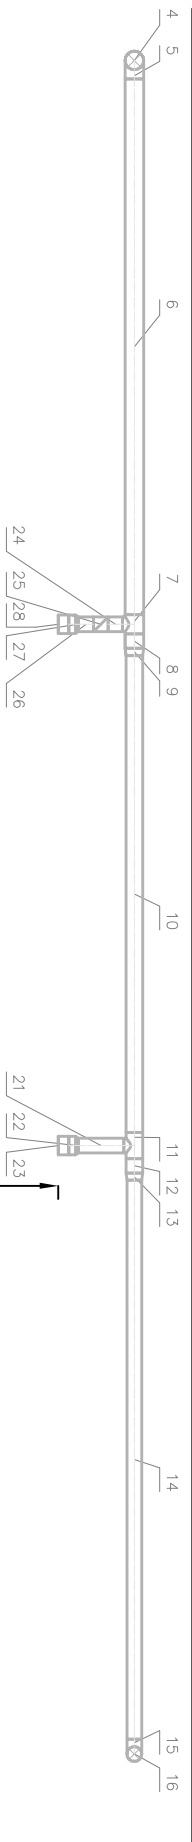

ŘEZ B-B'

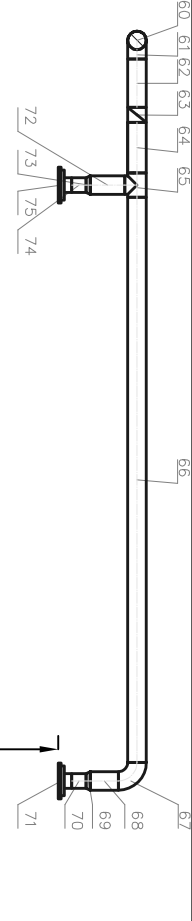

ŘEZ D-D'

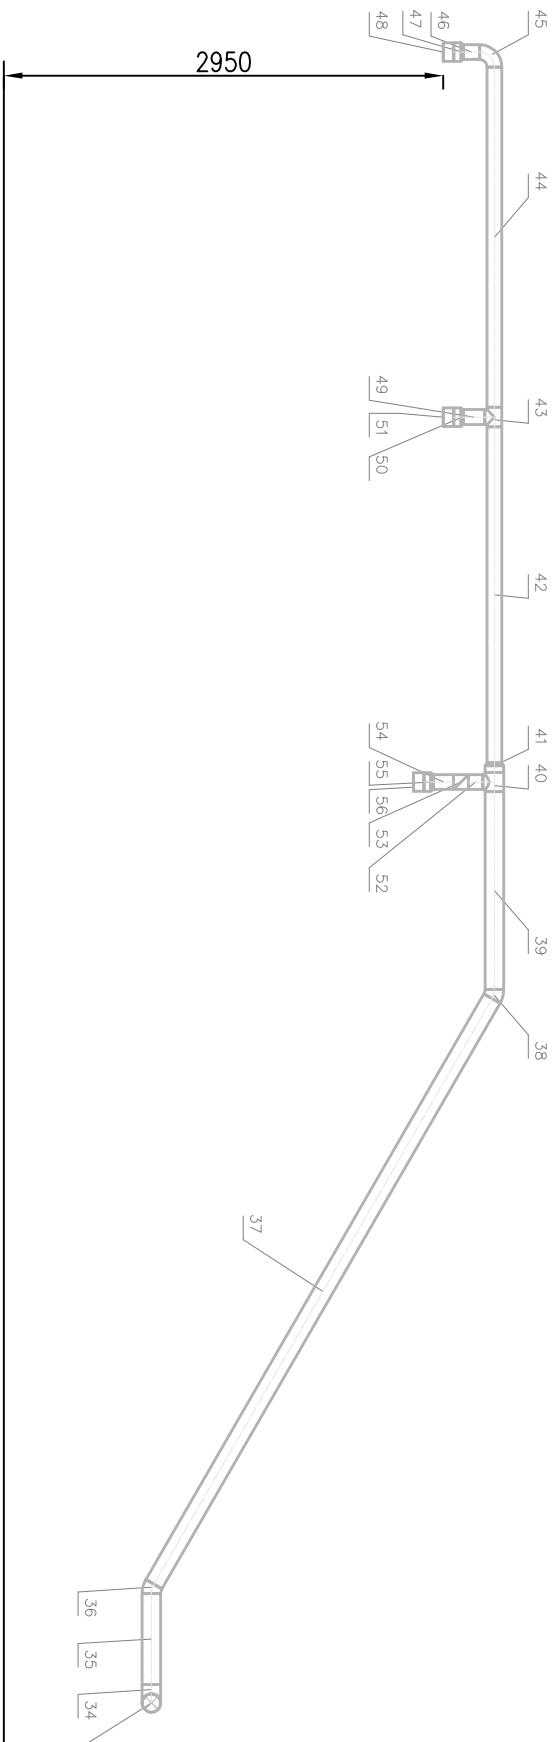

Vedoucí projektant		Odp. projektant		Vyracoval		Účel	DSP		
Ing. Martin Volný		Pavel Stejskal		Jakub Stejskal					
		AT 0300714						Datum	05/2022
Investor		Město Hranice, U Pošty 182, 351 24, IČ: 002 53 961							
Kraj		Karlovarský				Číslo zak.	0202022		
Název akce		ŠATNY PRO FOTBALISTY A OBECNÍ DŮM							
		STUDÁNKA U AŠE							
Lokalita akce		Studánka, k.ú. Studánka u Aše parc. č. 251, 409/13, 409/22, 741/2							
Stavba - objekt- VZT								Číslo	D.1.4.3.4
Obsah		VZT ŘEZY							