



Vodárny a kanalizace Karlovy Vary, a.s.

360 07 Karlovy Vary - Doubí, Studentská 328/64

zapsané s účinností od 1.1.1994 v OR u KS Plzeň, odd. B, vložka č. 3

Město/katastr Hory u Jenišova

Číslo jednací : 2021/02543

Čtvrť/Ulice par.č. 7/7

Datum : 30.11.2021

č.p. :

Za účelem : multifunkční hřiště, stavba bez napojení na IS

Investor/projektant : Ing. Jan Zugárek - Studio Prokon, s.r.o.

Zasláno : e-mail

Stupeň : zakresl. sítí

Provoz vodovodů : St.Role, p.Pištej, tel.: 602 178 384, mpistej@vodakva.cz

Provoz kanalizace : p.Dietl, tel.: 602 835 474, rdietl@vodakva.cz

Zakreslil : Marcela Přikrylová

Vodovodní a kanalizační zařízení jsou na situaci zakreslena informativně dle stávající dokumentace VAK K. Vary, a.s. Zařízení je nutno upřesnit vytýčením na místě. Přesné vytýčení vodovodních a kanalizačních zařízení vám zajistí naše příslušné provozy vodovodů a kanalizace.

K výše uvedenému nemáme připomínek.

V zájmovém území, tj. na pozemku p.č. 7/7 se nenacházejí žádná vodovodní ani kanalizační zařízení v naší správě.

Přikládáme situace se zakreslením stávajících sítí, které se nacházejí nejblíže zájmovému území.

Upozorňujeme na ochranné pásmo vodovodu a kanalizace, které je min. 1,5 m od líce potrubí na obě strany (u potrubí do prům. 500 mm) a min. 2,5 m od líce potrubí na obě strany (u potrubí nad prům. 500 mm).

U potrubí (vodovodu a kanalizace) o průměru nad 200 mm včetně, jehož dno je uloženo v hloubce větší než 2,5 m pod upraveným povrchem, se vzdálenost od vnějšího líce zvyšuje o 1,0 m.

Při dalším jednání ohledně předmětné akce používejte prosím příslušné číslo jednací.

CO : vlastní

Datum :

30 - 11 - 2021

Vodárny a kanalizace Karlovy Vary, a.s.

Studentská 328/64

Technický útvar 3

360 07 Karlovy Vary - Doubí

Podpis :

Tel.: 359 010 111

Fax: 359 010 333

E-mail:

info@vodakva.cz

IČO: 49 78 92 28

DIČ: CZ 49 78 92 28

Komerční banka Karlovy Vary

číslo účtu: 1608 341 / 0100

KANALIZACE
1:1000

Vodárny a kanalizace Karlovy Vary, a.s.
Vodovodní kanalizační rozvody jsou informativně zakresleny dle stávající dokumentace Vodáky. Zařízení je nutno upřesnit vytyčením přímo na místě. Toto vyjádření platí po dobu jednoho roku.

Datum: 30-11-2021
Podpis: [Signature]


Vodárny a kanalizace Karlovy Vary, a.s.
Studentská 328/64
Technický útvar 3
360 07 Karlovy Vary - Doubí

Datum: 30-11-2021
Podpis: [Signature]
Vodárny a kanalizace Karlovy Vary, a.s.
Studentská 325/64
Technický útvar 3
360 07 Karlovy Vary - Doubí

Vodárny a kanalizace Karlovy Vary, a.s.

360 07 Karlovy Vary - Doubi

VODOVOD
1:1000

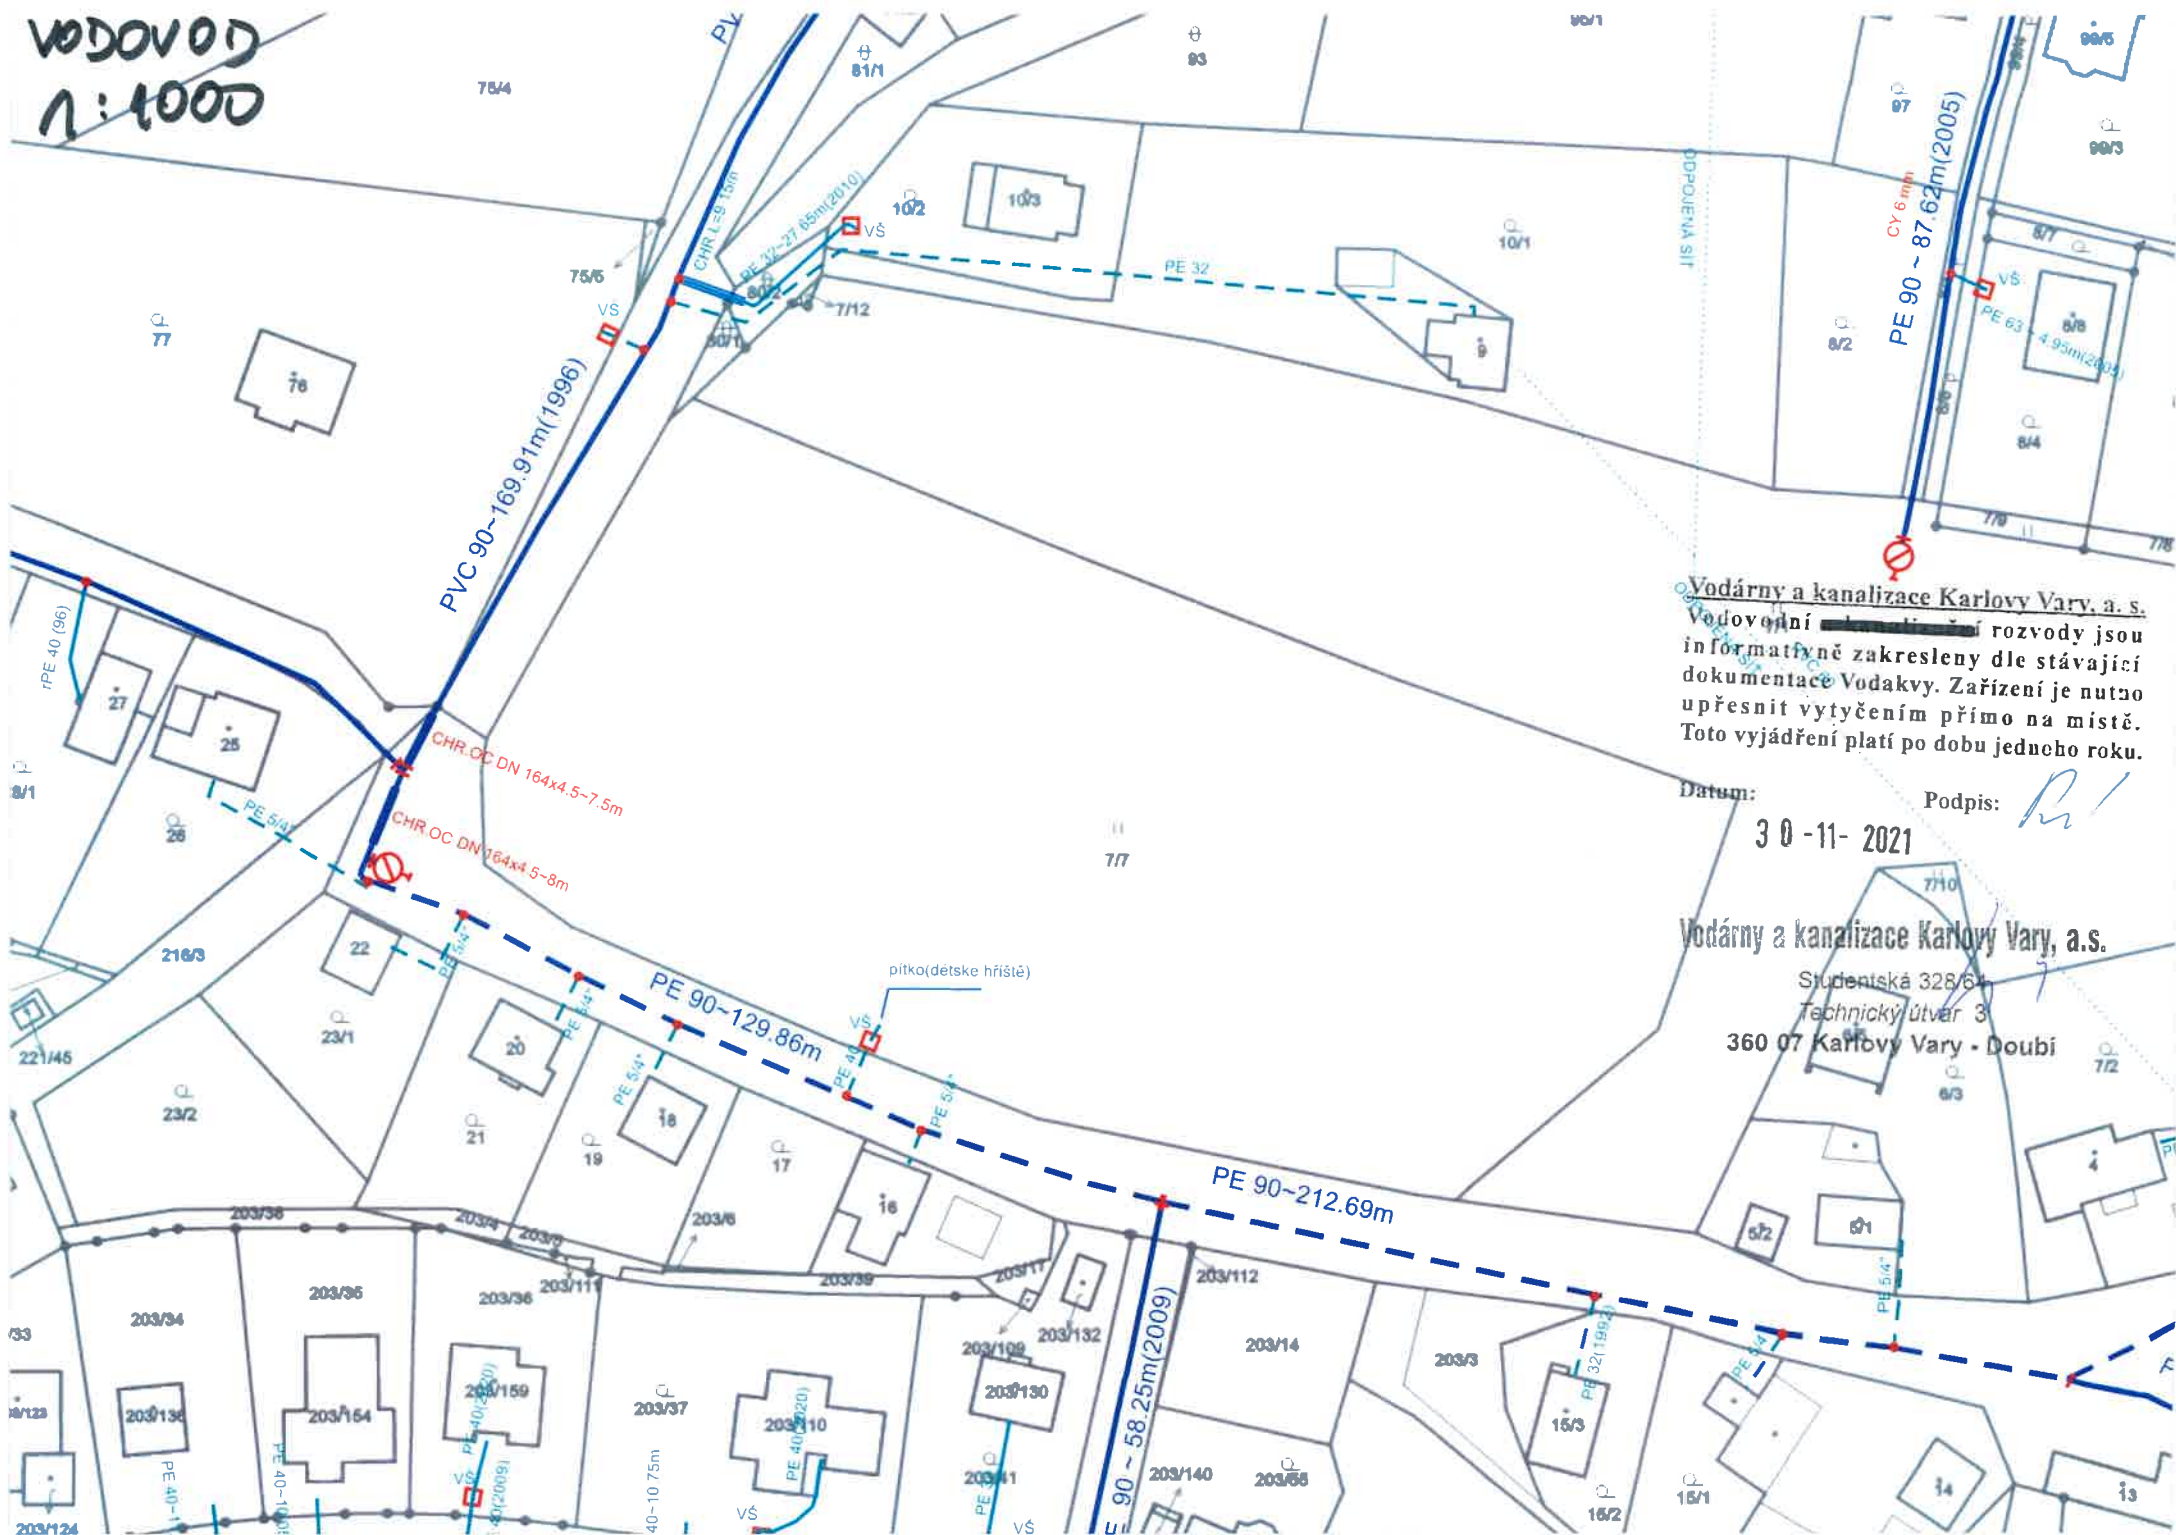

Vodárny a kanalizace Karlovy Vary, a. s.
Vodovodní rozvody jsou informativně zakresleny dle stávající dokumentace Vodakvy. Zařízení je nutno upřesnit vytyčením přímo na místě. Toto vyjádření platí po dobu jednoho roku.

Datum:

30-11-2021



Podpis:


R.

Vodárny a kanalizace Karlovy Vary, a.s.

Studentská 328/64
Technický útvar 3
360 07 Karlovy Vary - Doupě

Informace o pozemku

Parcelní číslo: [7/7](#) 
Obec: [Hory \[551651\]](#) 
Katastrální území: [Hory u Jenišova \[658383\]](#)
Číslo LV: [1](#)
Výměra [m²]: 10369
Typ parcely: Parcela katastru nemovitostí
Mapový list:
Určení výměry: Graficky nebo v digitalizované mapě
Druh pozemku: trvalý travní porost

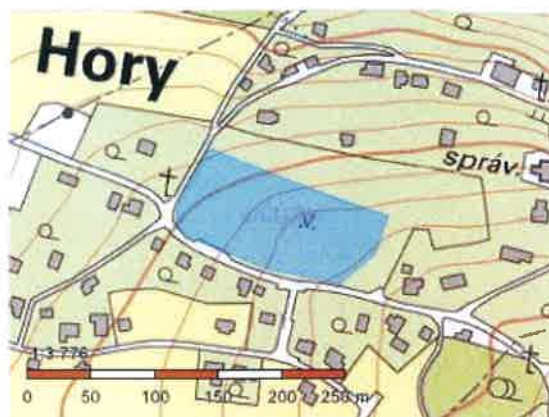

Vlastníci, jiní oprávnění

Vlastnické právo
Obec Hory, č. p. 47, 36001 Hory

Vodárny a kanalizace Karlovy Vary, a.s.

Podíl

Studentská 328/64

Technický útvar 3

360 07 Karlovy Vary - Dóubí

Způsob ochrany nemovitosti

Název
zemědělský půdní fond

3 0 -11- 2021

Seznam BPEJ

BPEJ Výměra

[52911](#)  10369

Omezení vlastnického práva


TYP

Věcné břemeno zřizování a provozování vedení

Jiné zápisy

Nejsou evidovány žádné jiné zápisy.

 Řízení, v rámci kterých byl k nemovitosti zapsán cenový údaj

Nemovitost je v územním obvodu, kde státní správu katastru nemovitostí ČR vykonává [Katastrální úřad pro Karlovarský kraj, Katastrální pracoviště Karlovy Vary](#) 

Zobrazené údaje mají informativní charakter. Platnost dat k 29.11.2021 10:00.