

STUDIE STAVEBNÍCH ÚPRAV č. p. 8, JÁCHYMOV  
PŮDORYS 3.NP, 1:50





Tabulka ploch a místností							
Číslo	Jméno	Plocha [m²]	Podlaha	Stěny	Strop	Poznámka	Obklady
301	PŘEDSÍŇ	8,9	DŘEVĚNÁ-HOBLOVANÁ	OMÍTKA VÁPENOCEMENTOVÁ ŠTUKOVÁ	SÁDROKATRON		SOKL 80 MM, OMÝVATELNÝ NÁTĚR 1500 MM
302	VÝSTAVNÍ PROSTOR	115,57	DŘEVĚNÁ-HOBLOVANÁ	OMÍTKA VÁPENNÁ ŠTUKOVÁ	SÁDROKATRON	VIDITELNÉ PRVKY KROVU OPATŘENÉ OCHRANOU PROTI POŽARU	DŘEVĚNÝ SOKL 80 MM
303	SERVER AV TECHNIKY EXPOZICE	5,99	KERAMICKÁ DLAŽBA	OMÍTKA VÁPENNÁ ŠTUKOVÁ	SÁDROKATRON	ANTISTATICKÁ PODLAHA	KERAMICKÝ SOKL 80 MM

Celková plocha [m²]: 130,47

- POZNÁMKA:
- tato dokumentace je pouze studií stavebních úprav, neobsahuje řešení stavebně konstrukční části a rozvodů vnitřních sítí
  - podrobnější řešení konstrukcí, vnitřních rozvodů a materiálů bude předmětem dalších stupňů PD
  - podrobné řešení expozice (libreto, technický scénář, mobiliář) bude řešit samostatná PD
  - předpokládané podzemní konstrukce a prostory vychází z historické projektové dokumentace, kde jsou zaneseny. Před zpracováním dalšího stupně PD je potřeba provést příslušné průzkumy a výkopové práce
  - dvorní vestavba hmotově a tvarově odpovídá původním objektům zakreslených v historické dokumentaci
  - hlavním záměrem budoucí expozice je prezentovat stávající objekt s minimálními zásahy a veškeré nové technologie a prostory situovat do dvorní části. Stávající objekt je exponátem sám o sobě a bude pouze v nezbytném rozsahu opraven. Dochované výmalby, dřevěné stropy a architektonické články a prvky, budou restaurovány.
  - krov objektu čp. 8 bude proveden nově ve sklonech a výšce hřebene dle dochovaného otisku původního renesančního krovu
  - zastřešení nových dvorních objektů bude provedeno pultovými střechami dle historické dokumentace
  - fasáda objektu bude opravena v nezbytném rozsahu, budou obnoveny architektonické články a tektonika, pro další stupeň PD je nutno zpracovat podrobný restaurátorský průzkum a záměr fasády a získat k němu Závažné stanovisko
  - pro veškeré restaurátorské zákroky v interiéru dochovaných objektů (čp. 8, sklepy) budou zpracovány restaurátorské průzkumy a záměry (zdívo, omítky, architektonické prvky a články) a vydány Závažná stanoviska. Podmínky budou následně zapracovány do dalších stupňů PD.
  - barevnosti, struktury povrchů a materiály budou vzorkovány během realizace stavebních prací

LEGENDA HMOT

- původní zdivo a konstrukce
- vybourané zdivo a konstrukce
- nové zdivo a konstrukce
- předpokládané zdivo a konstrukce

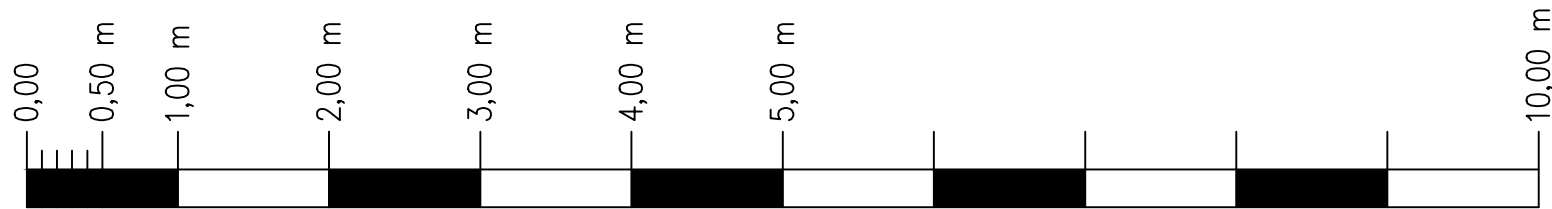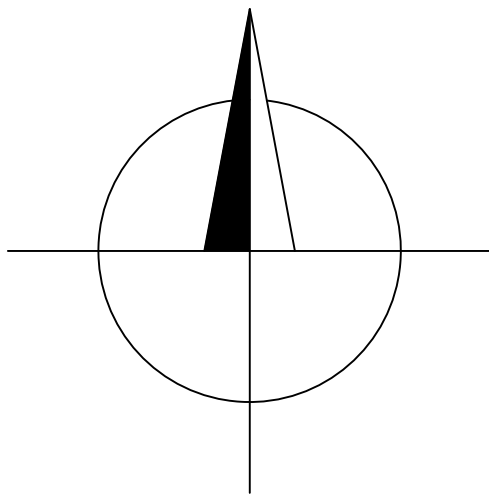

Projektová dokumentace podléhá autorskému zákonu v platném znění. Žádná část této dokumentace nesmí být kopírována ani šířena jiným způsobem bez výslovného svolení autora. Výkres je platný pouze v barevném provedení.

Vedoucí projektant	Odp. projektant	Vypracoval				
Investor: Město Jáchymov, nám. Republiky 1, Jáchymov, 362 51						
Kraj: Karlovarský		MÚJ: Jáchymov	SÚJ: MÚJ Jáchymov			
Název akce	DISPOZIČNÍ STUDIE MĚSTANSKÉHO DOMU č. p. 8, JÁCHYMOV				Účel	STD
Lokalita akce	Náměstí Republiky 8 parc. č. 231, 281/1. k. ú. Jáchymov				Datum	
					Číslo zakázky	
					Formát	A4
					Kótováno	mm, m
					Měřítko	1:50
Stavba - objekt:					Číslo výkresu	
Obsah					PŮDORYS 3. NP	
					4	