


KOTVENÍ STOŽÁRŮ NA OPĚRNÉ ZDI

SVÍTIDLO VÝBOJKOVÉ
MALAGA S101, 50W
NÁKLON 15°

OCELOVÝ TŘÍSTUPŇOVÝ
POZINKOVANÝ STOŽÁR
K6 133/89/60
NAD ZEMÍ 6m,
CELKOVÁ 6,8m

KOTVENÍ STOŽÁRU
NA STĚNĚ 2 OBJÍMKAMI
Z POZINKU TL.5, Š.50mm
2x 2x SVORNÍKOVÁ KOTVA
FBN 12/5x83

PŮVODNÍ SVAH

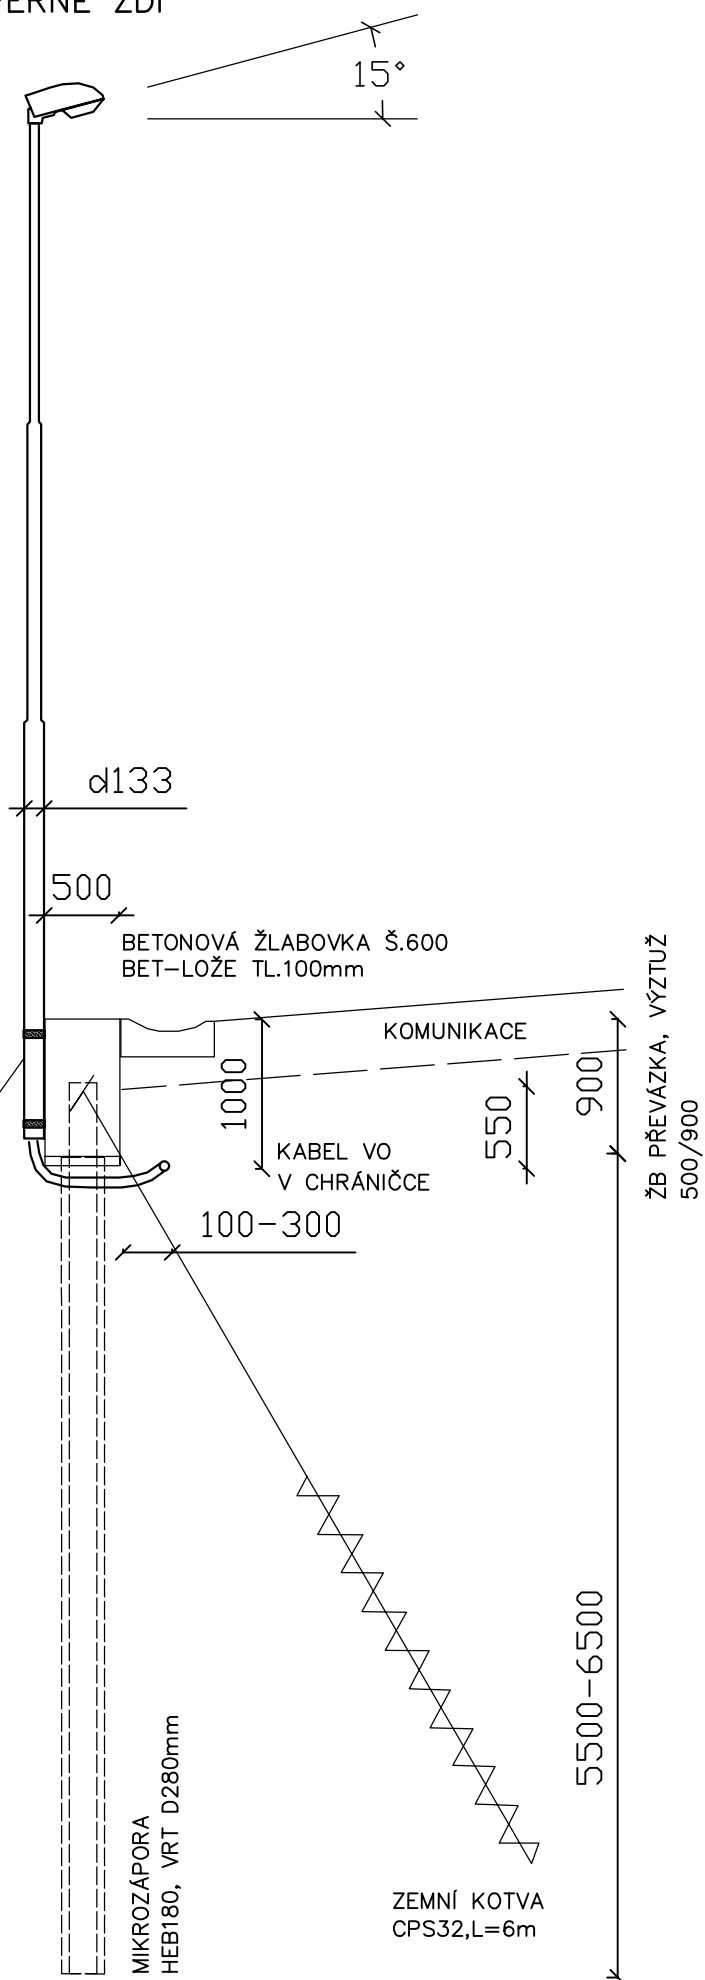

KOTVENÍ STOŽÁRŮ
NA OPĚRNÉ ZDI