


Typ E

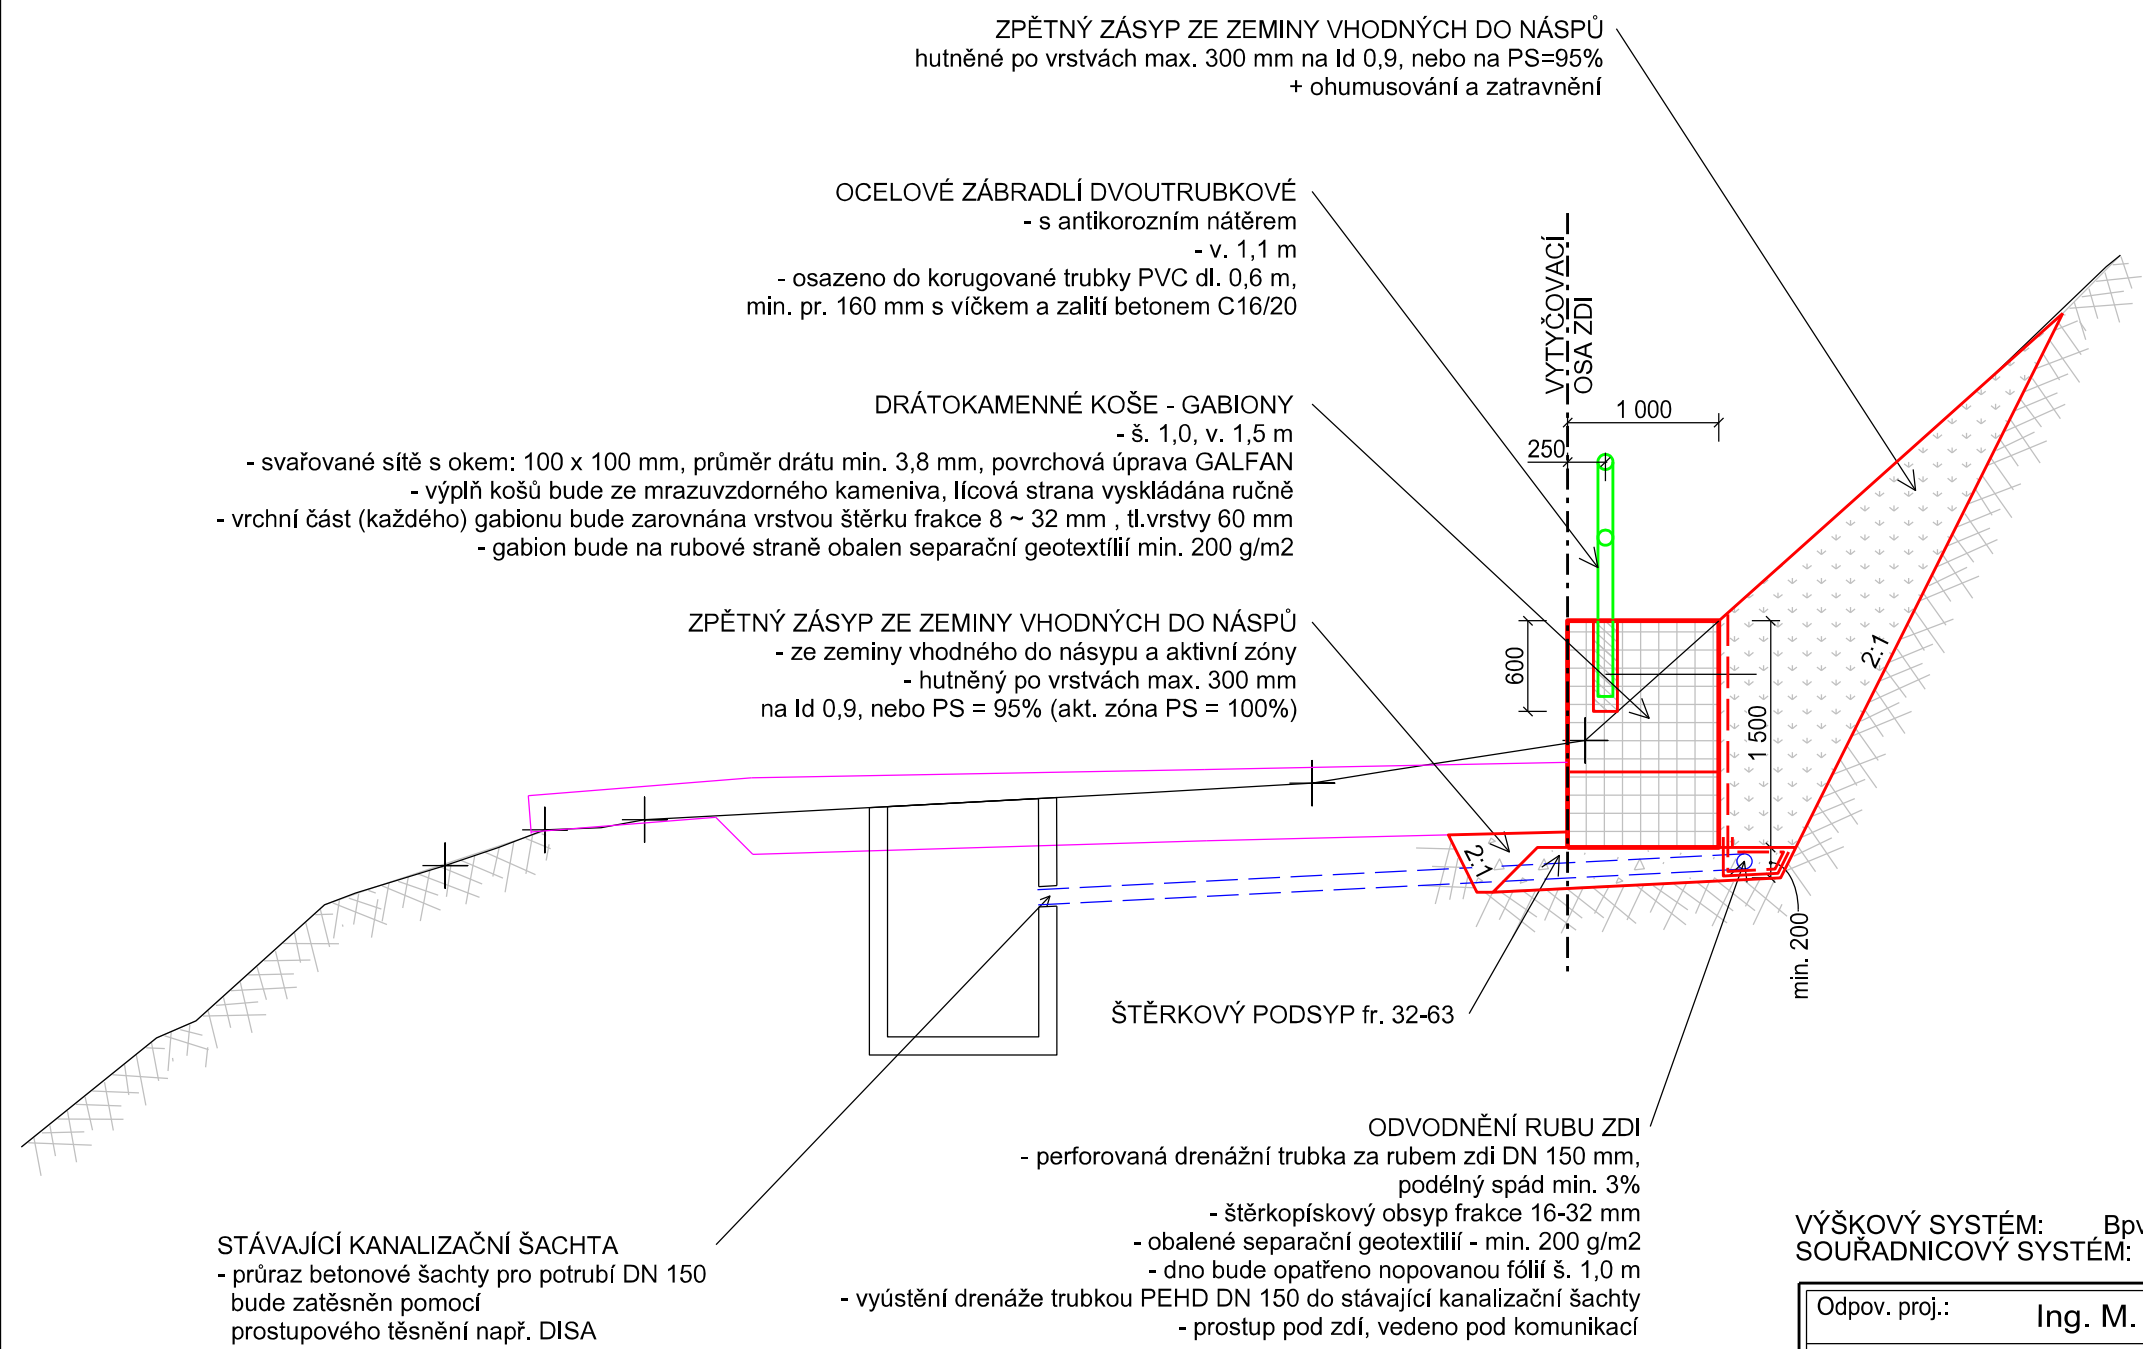

MATERIÁL:

BETON: C30/37 - XF4  
OCEL: B500B  
S235

LEGENDA:

- SO 101 Komunikace
- Nově navržené konstrukce
- Kov - zápora, mikropilota, výztuž, kotva, zábradlí
- Odvodnění
- Stávající terén

AZ CONSULT, spol. s r.o.

Číslo zakázky.....15/138

Výrobek uvolněn k použití

Datum.....24.03.2017.....③

VÝŠKOVÝ SYSTÉM: Bpv  
SOUŘADNICOVÝ SYSTÉM: JTSK

|  |   |  |        |                 |                     |
|--|---|--|--------|-----------------|---------------------|
| Odpov. proj.:  | Ing. M. Komín                                     | <div><div><b>AZCONSULT</b><sup>®</sup></div><div>spol. s r. o.</div><div>Klíšská 12, 400 01 Ústí nad Labem</div><div>Tel.: 475 201 103, 475 210 177</div><div>Tel/fax.: 475 201 128</div><div>E-mail: azconsult@azconsult.cz</div><div>ČSN EN ISO 9001</div></div> |        |                 |                     |
| Vypracoval:  | Ing. D. Svoboda                                   |  |        |                 |                     |
| Kontroloval:   | Ing. P. Vít                                       |  |        |                 |                     |
| Kraj:  | Karlovarský                                       |  | Místo: | Jáchymov        |                     |
| Objednatel:  | Město Jáchymov, nám. Republiky 1, 362 51 Jáchymov |  |        |                 |                     |
| Akce:  | Jáchymov - Rekonstrukce ulice Palackého           |  |        | Zn. souboru:    | ...                 |
| Stavební objekt:   | SO 201<br>Zed' ve staničení 0,298-0,315           |  |        | Stupeň: DSP/DPS | Formát: 2 x A4      |
| Výkres:  | Vzorový řez                                       |  |        | Č. zak.: 15/138 | Č. paré :           |
|  |   |  |        | Datum: V/2016   |                     |
|  |   |  |        | Měřítko: 1 : 50 | Č. přílohy: C.2.6.2 |
| DOKUMENTACI LZE UŽÍVAT POUZE VE SMYSLU PŘÍSLUŠNÉ SMLOUVY O DÍLO. KOPÍROVÁNÍ A ROZŠÍŘOVÁNÍ POUZE PO PŘEDCHOZÍM SOUHLASU AZ CONSULT spol. s r.o. |   |  |        |                 |                     |