



Městský úřad Ostrov

odbor dopravně správní
Jáchymovská 1, 36301 Ostrov

naše č.j.: MěÚO/05080/2016/ODS/Mat
spisová značka: MěÚO/00549/2016/04/ODS/Mat
vyřizuje/telefon: Matyáš/354 224 870
datum: 22.02.2016

VEŘEJNÁ VYHLÁŠKA

Opatření obecné povahy stanovení místní úpravy provozu na pozemní komunikaci

Městský úřad Ostrov, odbor dopravně správní (dále jen „ODS“), podle § 124 odst. 6 zákona č. 361/2000 Sb., o provozu na pozemních komunikacích a o změnách některých zákonů, ve znění pozdějších předpisů (dále jen „zákon č. 361/2000 Sb.“), jako příslušný orgán státní správy ve věcech stanovení místní a přechodné úpravy provozu na pozemních komunikacích – na místní komunikaci, na základě žádosti podané dne 08.01.2016 právnickou osobou Město Jáchymov, sídlo: nám. Republiky 1, 362 51 Jáchymov, IČ: 00254622, zastoupenou na základě plné moci spol. AZ Consult, spol. s r. o., se sídlem Klíšská 1334/12, 400 01 Ústí nad Labem, IČ: 44567430 (dále jen „žadatel“), a po písemném vyjádření příslušného orgánu Policie ČR, Krajské ředitelství policie Karlovarského kraje, Územní odbor Karlovy Vary, dopravní inspektorát, Závodní 386/100, 36006 Karlovy Vary, pod č.j. KRPK-100961-2/ČJ-2015-190306 ze dne 04.12.2015 a po posouzení žádosti s ustanovením § 77 odst. 1 písm. c) a odst. 5 zákona č. 361/2000 Sb. v návaznosti na ustanovení § 171 a následující části šesté zákona č. 500/2004 Sb., správní řád, ve znění pozdějších předpisů (dále jen „správní řád“)

stanovuje místní úpravu provozu na místní komunikaci ul. Palackého v obci Jáchymov osazením DZ IP26a a IP26b na vjezdu, resp. výjezdu z ul. Palackého.

Velikost dopravního značení:	základní rozměrová řada.
Provedení dopravního značení:	retroreflexní tř. 1.
Platnost místní úpravy:	na dobu neurčitou.
Důvod:	realizace stavby „Jáchymov, Rekonstrukce ulice Palackého“

Podmínky:

1. Nedílnou součástí tohoto opatření obecné povahy je ověřený situační plánec, dle kterého bude místní úprava realizována (2 listy).
2. Provedení a umístění svislých dopravních značek musí být v souladu s vyhláškou č. 30/2001 Sb., kterou se provádí zákon o provozu na pozemních komunikacích ve znění pozdějších předpisů a splňovat požadavky platných technických norem (ČSN EN 12899-1 a další) a zvláštních technických předpisů (TP 65).
3. Za dodržení uvedených podmínek a za náležitý stav úpravy provozu po celou dobu užití dopravních značek odpovídá žadatel.
4. Stanovení místní úpravy provozu nenahrazuje povolení, stanovisko, posouzení, případně jiné opatření správního orgánu vyžadované zvláštními předpisy.



Městský úřad Ostrov

odbor dopravně správní
Jáchymovská 1, 36301 Ostrov

Odůvodnění:

Městský úřad Ostrov, odbor dopravně správní (dále jen „správní orgán“), obdržel dne 08.01.2016 žádost právnické osoby Město Jáchymov, nám. Republiky 1, 362 51 Jáchymov, o stanovení místní úpravy provozu na místní komunikaci ul. Palackého v obci Jáchymov, osazení DZ IP26a a IP26b u vjezdu, resp. výjezdu z ul. Palackého.

Žádost o stanovení místní úpravy provozu na místní komunikaci byla zpracována na základě realizace stavby „Jáchymov – rekonstrukce ulice Palackého“.

K žádosti bylo doložen situační plánec a písemné vyjádření příslušného orgánu Policie ČR, Krajské ředitelství policie Karlovarského kraje, Územní odbor Karlovy Vary, dopravní inspektorát, Závodní 386/100, 36006 Karlovy Vary, pod č.j. KRPK-100961-2/ČJ-2015-190306 ze dne 04.12.2015.

Dne 18.01.2016 oznámil správní orgán veřejnou vyhláškou návrh opatření obecné povahy a vyzval dotčené osoby k uplatnění připomínek a námitek ve lhůtě do 30 dnů ode dne jeho zveřejnění. Oznámení o návrhu opatření obecné povahy bylo vyvěšeno na úřední desce Městského úřadu Ostrov od 18.01.2016 do 03.02.2016 a na úřední desce Městského úřadu Jáchymov od 18.01.2016 do 03.02.2016. Do termínu 16.02.2016 nebyly uplatněny žádné námítky a připomínky, a proto správní orgán oznámil veřejnou vyhláškou opatření obecné povahy - stanovení místní úpravy provozu na místní komunikaci dle ověřených situačních plánků.

Poučení:

Dle ustanovení § 173 odst. 2 správního řádu proti opatření obecné povahy nelze podat opravný prostředek. Opatření obecné povahy nabývá účinnosti patnáctým dnem po vyvěšení veřejné vyhlášky.

Přílohy: 2 listy

otisk úředního razítka

Ladislav Jiskra v.r.
vedoucí odboru dopravně
správního

Vyvěšeno dne:.....
razítko a podpis oprávněné osoby

Sejmuto dne:.....
razítko a podpis oprávněné osoby

Doručí se:

Žadatel (přímým doručením):

AZ Consult spol. s r. o., Klíšská 12, 400 01 Ústí nad Labem

Dotčené osoby (přímým doručením):

Město Jáchymov, nám. Republiky 1, 362 51 Jáchymov

Dotčené osoby (veřejnou vyhláškou):

V souladu s § 173 odst. 1 správního řádu správní orgán oznamuje opatření obecné povahy veřejnou



Městský úřad Ostrov

odbor dopravně správní
Jáchymovská 1, 36301 Ostrov

vyhláškou. Doručení veřejnou vyhláškou bude provedeno v souladu s ustanovením § 25 správního řádu tak, že se písemnost vyvěsí na úřední desce Městského úřadu Ostrov a současně bude zveřejněna způsobem umožňujícím dálkový přístup. Patnáctým dnem po vyvěšení bude písemnost považována za doručenou. Den doručení je dnem zveřejnění návrhu.

Dotčený orgán:

Policie ČR, Krajské ředitelství policie Karlovarského kraje, Územní odbor Karlovy Vary, dopravní inspektorát, Závodní 386/100, 36006 Karlovy Vary

Ostatní:


Městský úřad Jáchymov, nám. Republiky 1, 362 51 Jáchymov

- **se žádostí o bezodkladné vyvěšení opatření obecné povahy ve věci stanovení místní úpravy provozu na pozemních komunikacích na své úřední desce na dobu 15 dnů a o zpětné zaslání potvrzeného vyvěšení po uvedené dobu.**



Městský úřad Ostrov

odbor dopravně správní
Jáchymovská 1, 36301 Ostrov

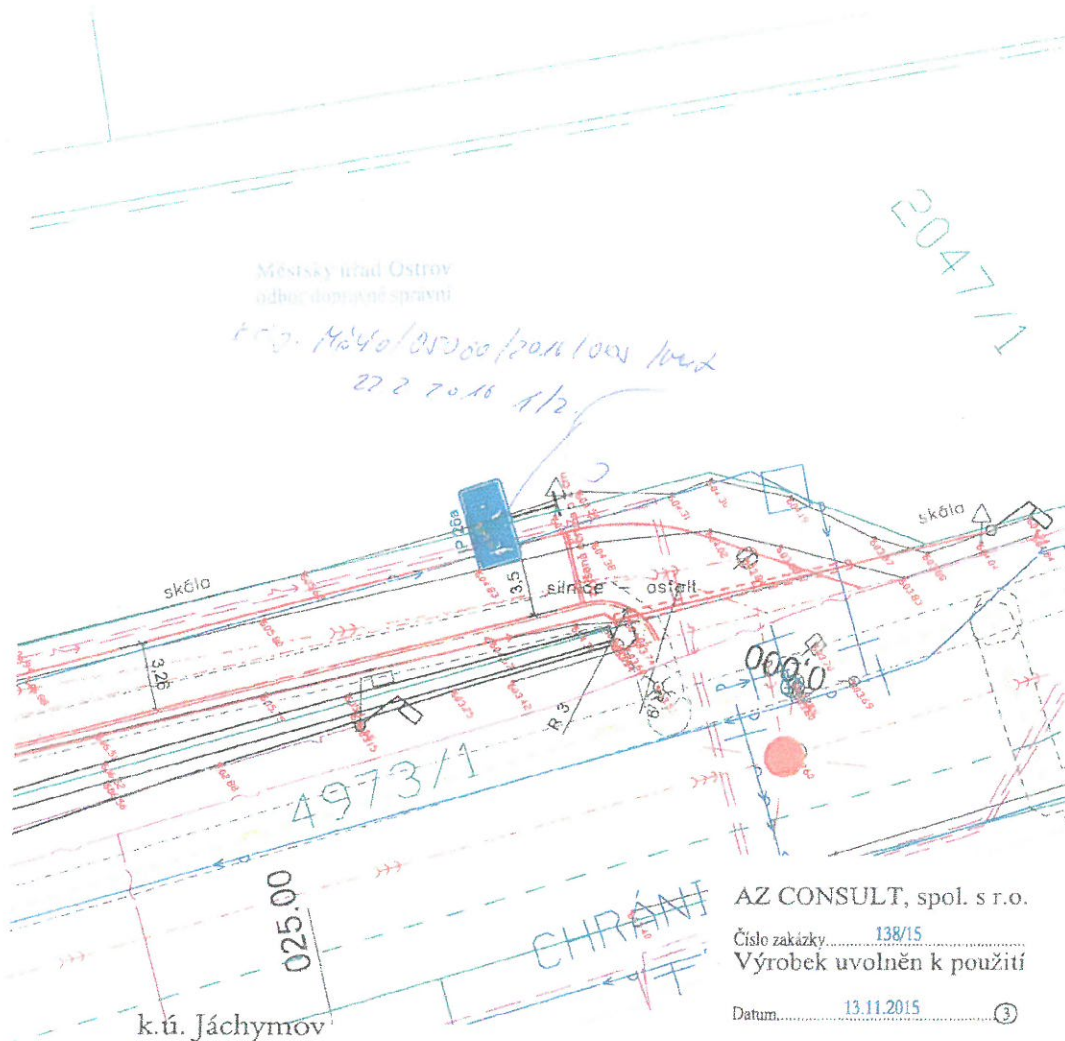

AZ CONSULT, spol. s r. o.

Číslo zakázky... 138/15

Výrobek uvolněn k použití

Datum... 13.11.2015 ③


Odpov. proj.:	Daniela Dariusová, DiS <i>Dariusová</i>	AZCONSULT spol. s r. o. Klíčská 12, 400 01 Ústí nad Labem Tel.: 475 669 211, 475 669 223 Tel/fax.: 475 669 214 E-mail: azconsult@azconsult.cz ČSN EN ISO 9001
Vypracoval:	Daniela Dariusová, DiS <i>Dariusová</i>	
Kontroloval:	Ing. Zdeněk Avenarius	
Kraj:	Karlovarský Místo: Jáchymov	
Objednatel:	Město Jáchymov, nám. Republiky 1, 362 51 Jáchymov	
Akce:	Jáchymov - Rekonstrukce ulice Palackého	
Výběr:	Situace č. 1	Zn. souboru: ... Stupeň: DÚR Formát: 4 x A4 Č. zak.: 138/15 Č. paré: Datum: XI/2015 Měřítko: 1:250 Č. přílohy: C.4.1

DOKUMENTACE LŽE UŽÍVAT POUZE VE SMYSLU PŘÍSLUŠNÉ SMLOUVY O DÍLO. KOPÍROVÁNÍ A ROZŠŔŘOVÁNÍ POUŽÍ PO PŘEDCHOZÍM SOUHLASU AZ CONSULT, spol. s r. o.



Městský úřad Ostrov

odbor dopravně správní
Jáchymovská 1, 36301 Ostrov

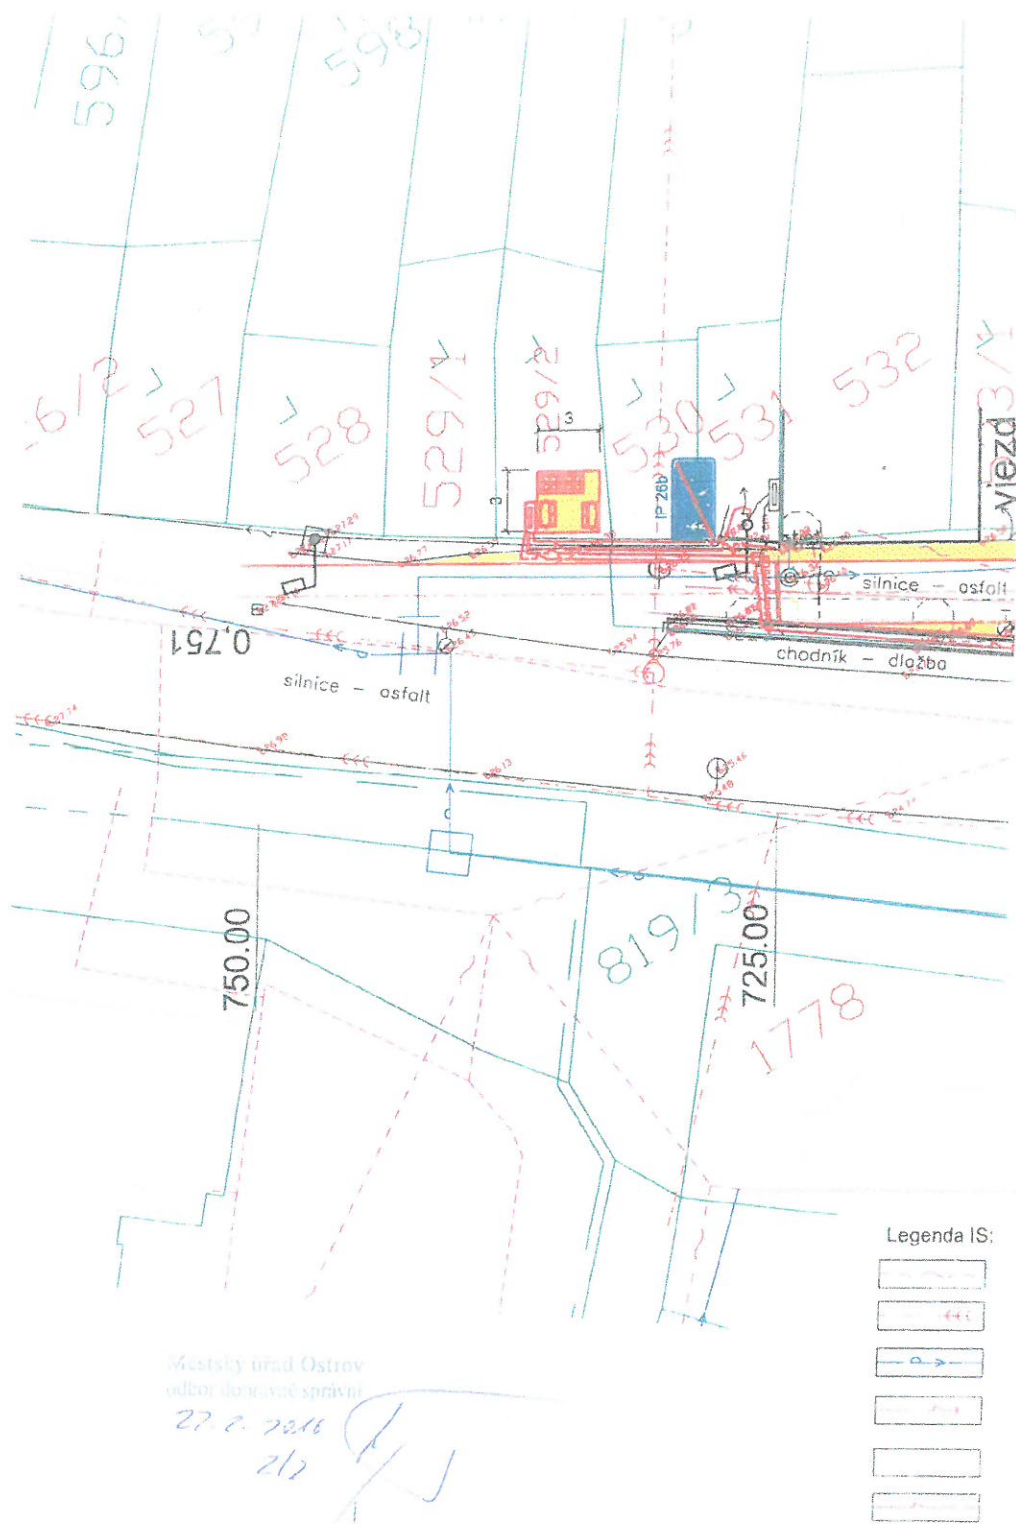

**Datová schránka:** z9vp5js, AZ Consult, spol. s r.o.**Uživatel:** Renáta Šperlingová


Dodaná zpráva - Detail zprávy - Konverze

ID zprávy: 346996488**Datum vystavení:** 22. 2. 2016**Konverze nejpozději:** 23. 3. 2016**Číslo zprávy v úložišti:** 213485362154841348565

Datová zpráva byla odeslána ke konverzi na Czech POINT.



Datová schránka: z9vp5js, AZ Consult, spol. s r.o.
Uživatel: Renáta Šperlingová

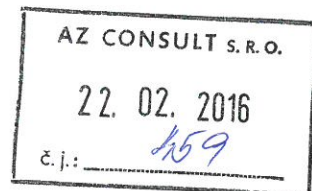

Dodaná zpráva - Detail zprávy

Věc: veřejná vyhláška OOP - Palackého
ID zprávy: 346996488
Typ zprávy: Přečtená Datová zpráva
Datum a čas doručení: 22. 2. 2016 v 13:32:30

Odesílatel: Město Ostrov, Jáchymovská 1, 36301 Ostrov, CZ
ID schránky: d5zbgz2
Typ schránky: OVM
Odesílající osoba: Administrátor

Zmocnění: Nezádáno
Odstavec: Nezádáno
Naše čís. jednací: MěÚO/05080/2016
Naše spisová zn.: MěÚO/00549/2016/04
Vaše čís. jednací: Nezádáno
Vaše spisová zn.: Nezádáno
K rukám: Nezádáno
Do vlastních rukou: Ne

Přílohy:

DZ OOP - Palackého Jáchymov ODS - 00549-16.PDF (1,17 MB)
