




Pohled severozápadní

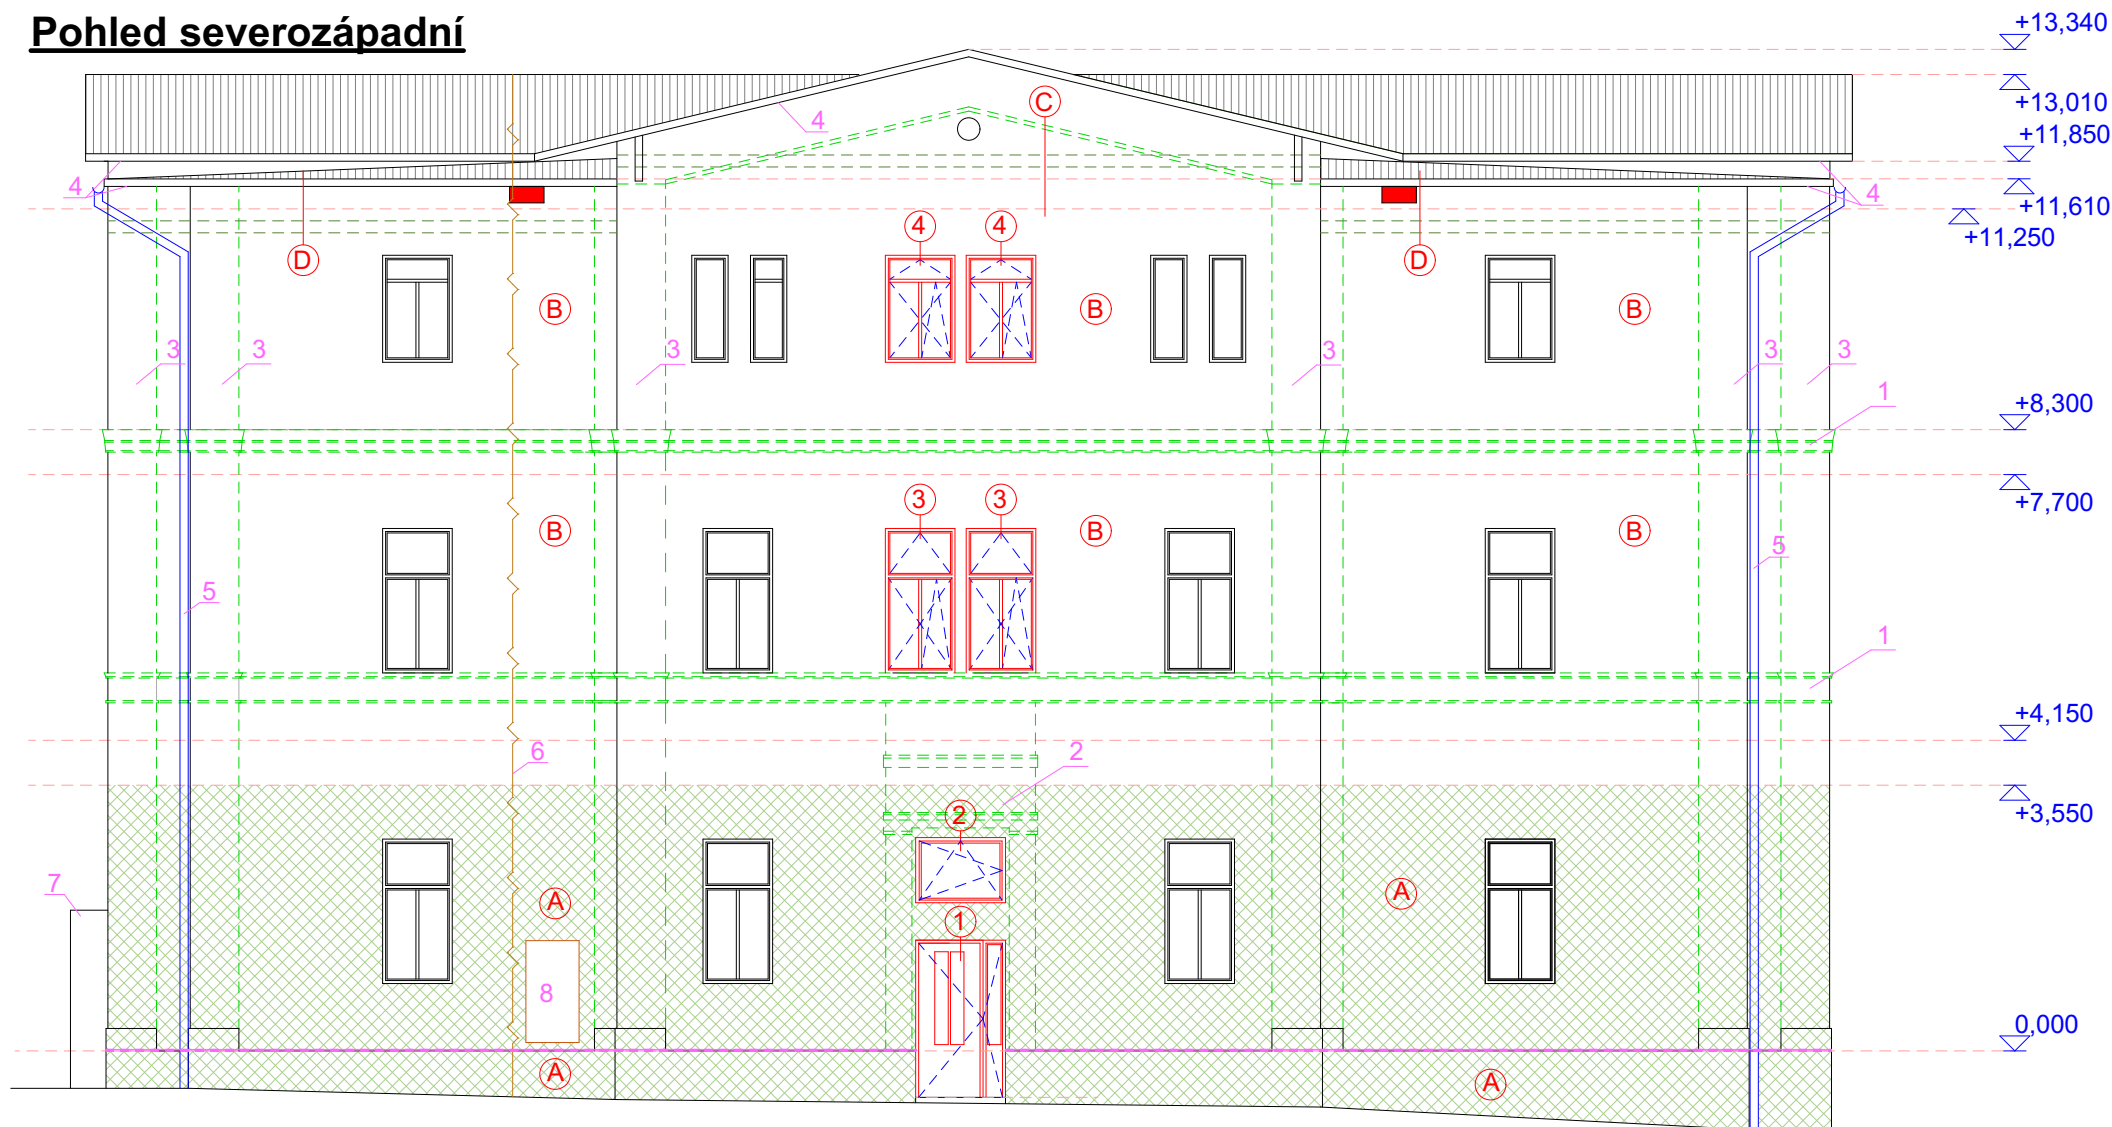


Pohled jihovýchodní

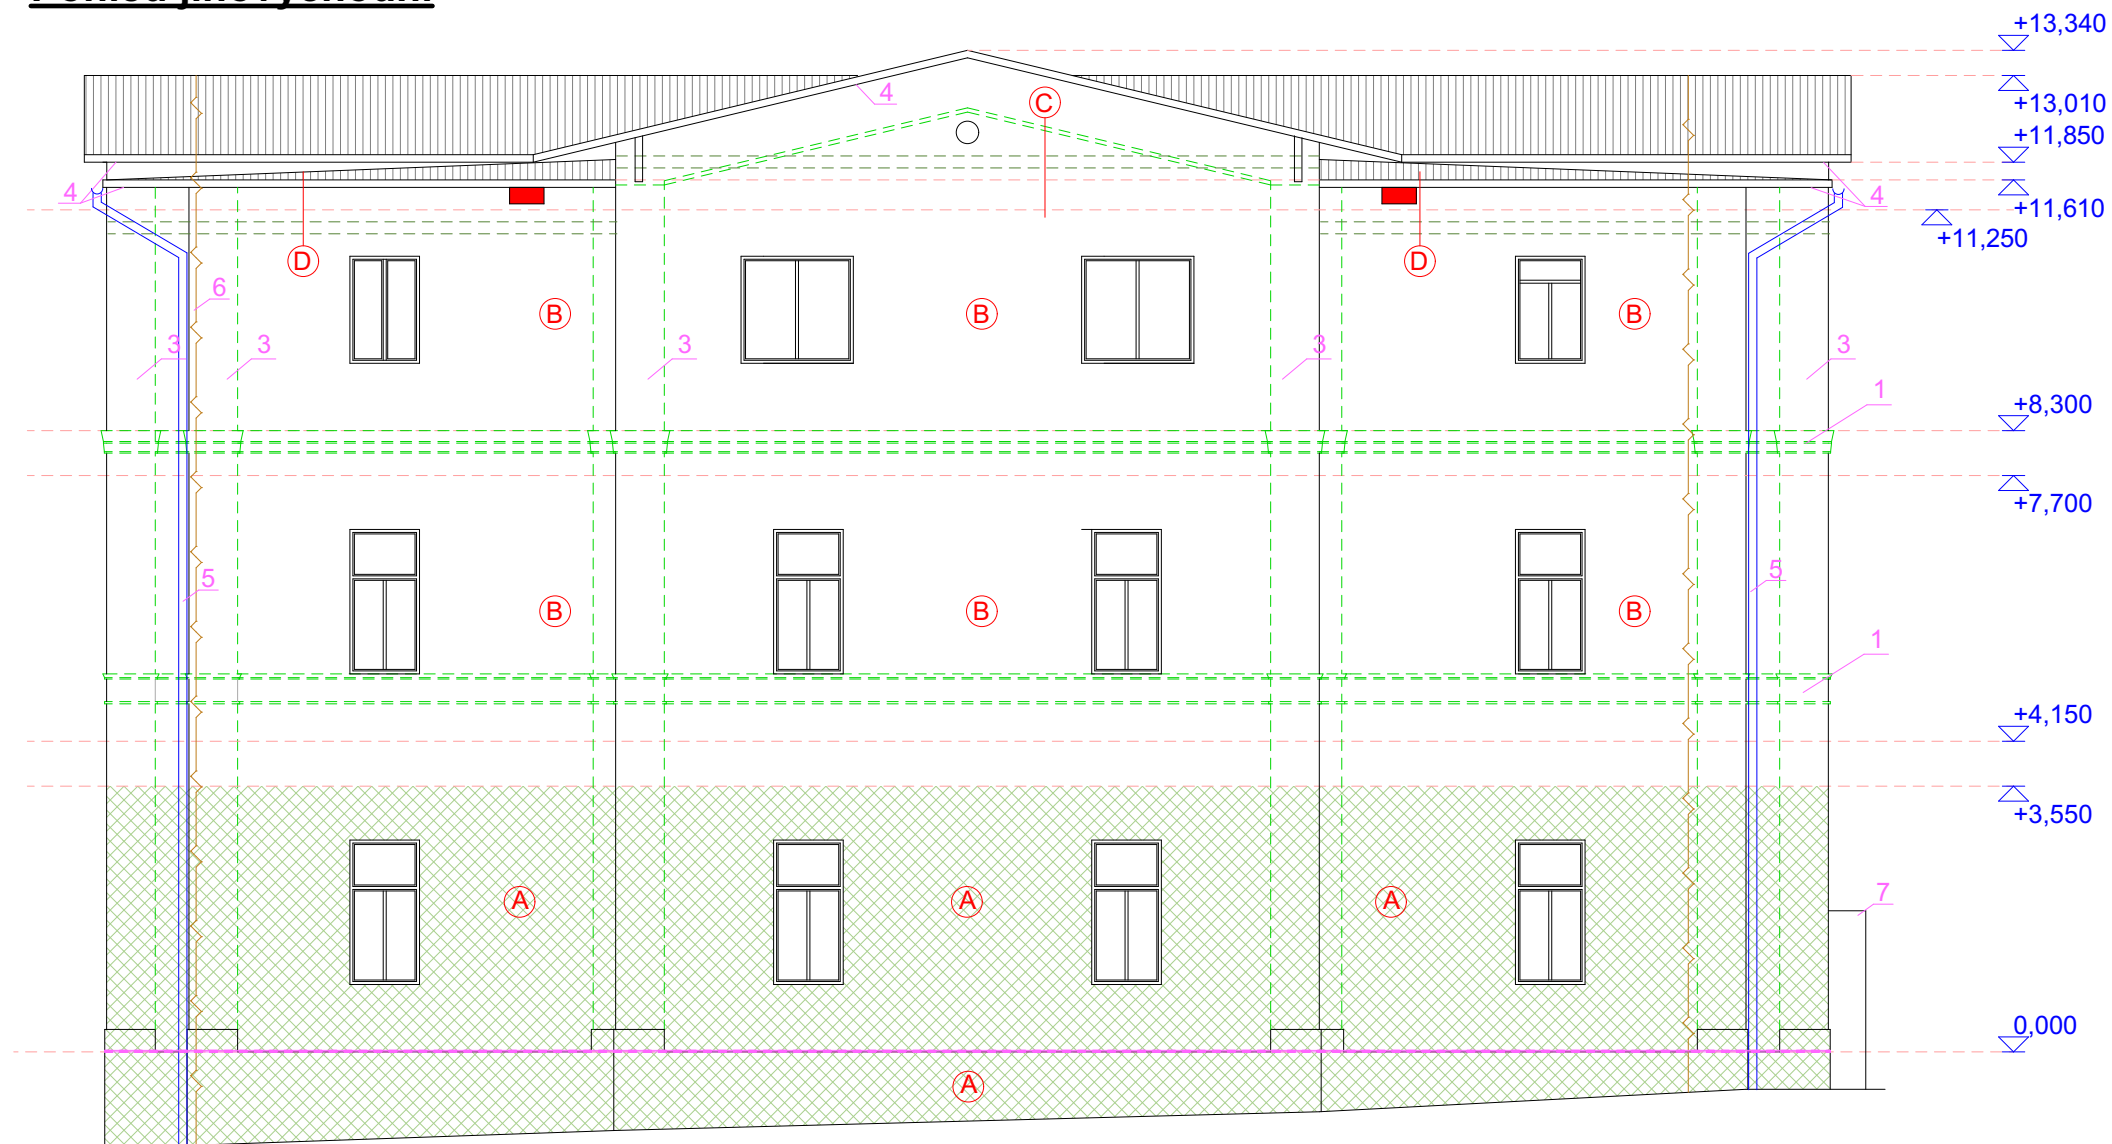

Pohled jihozápadní

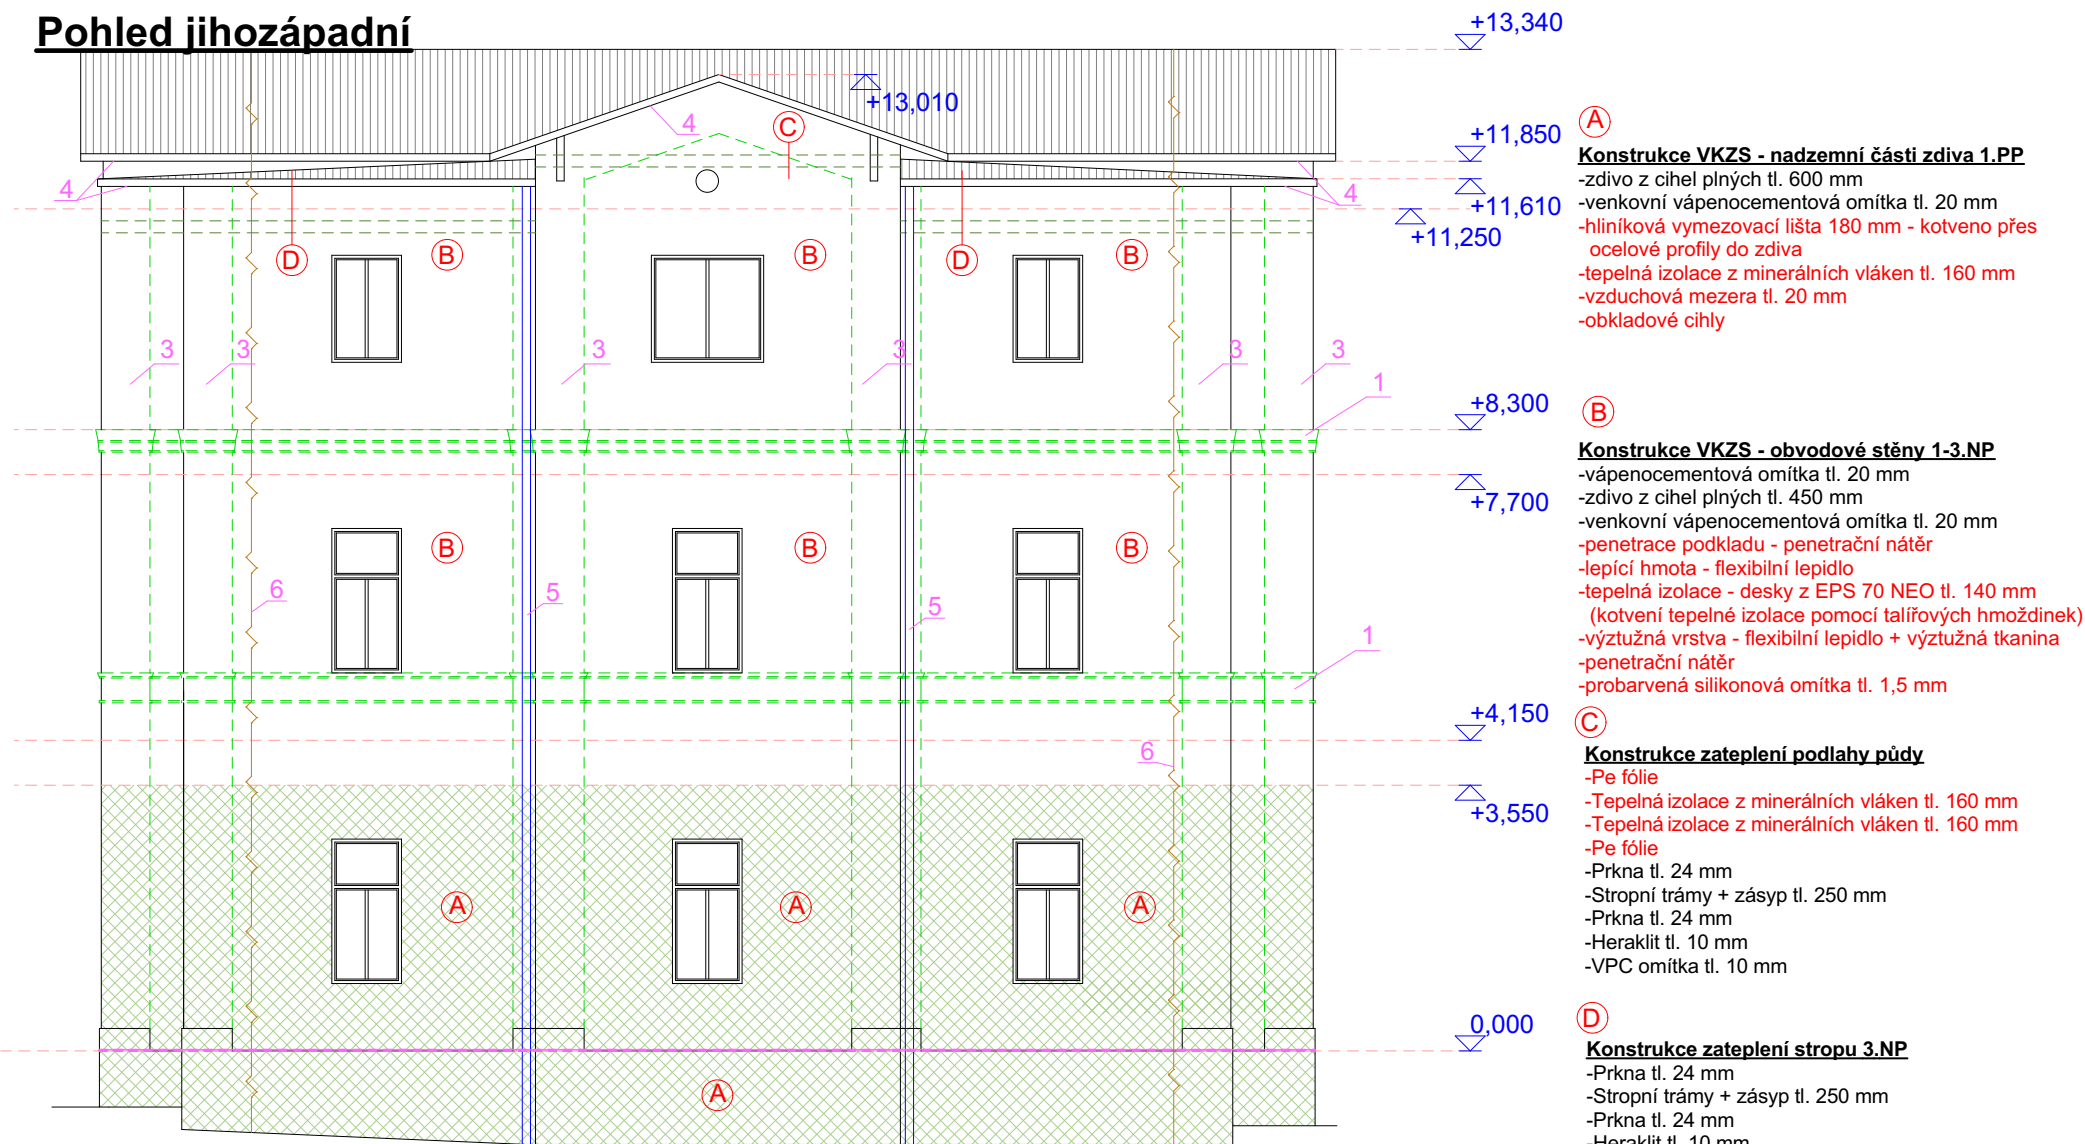

Pohled severovýchodní

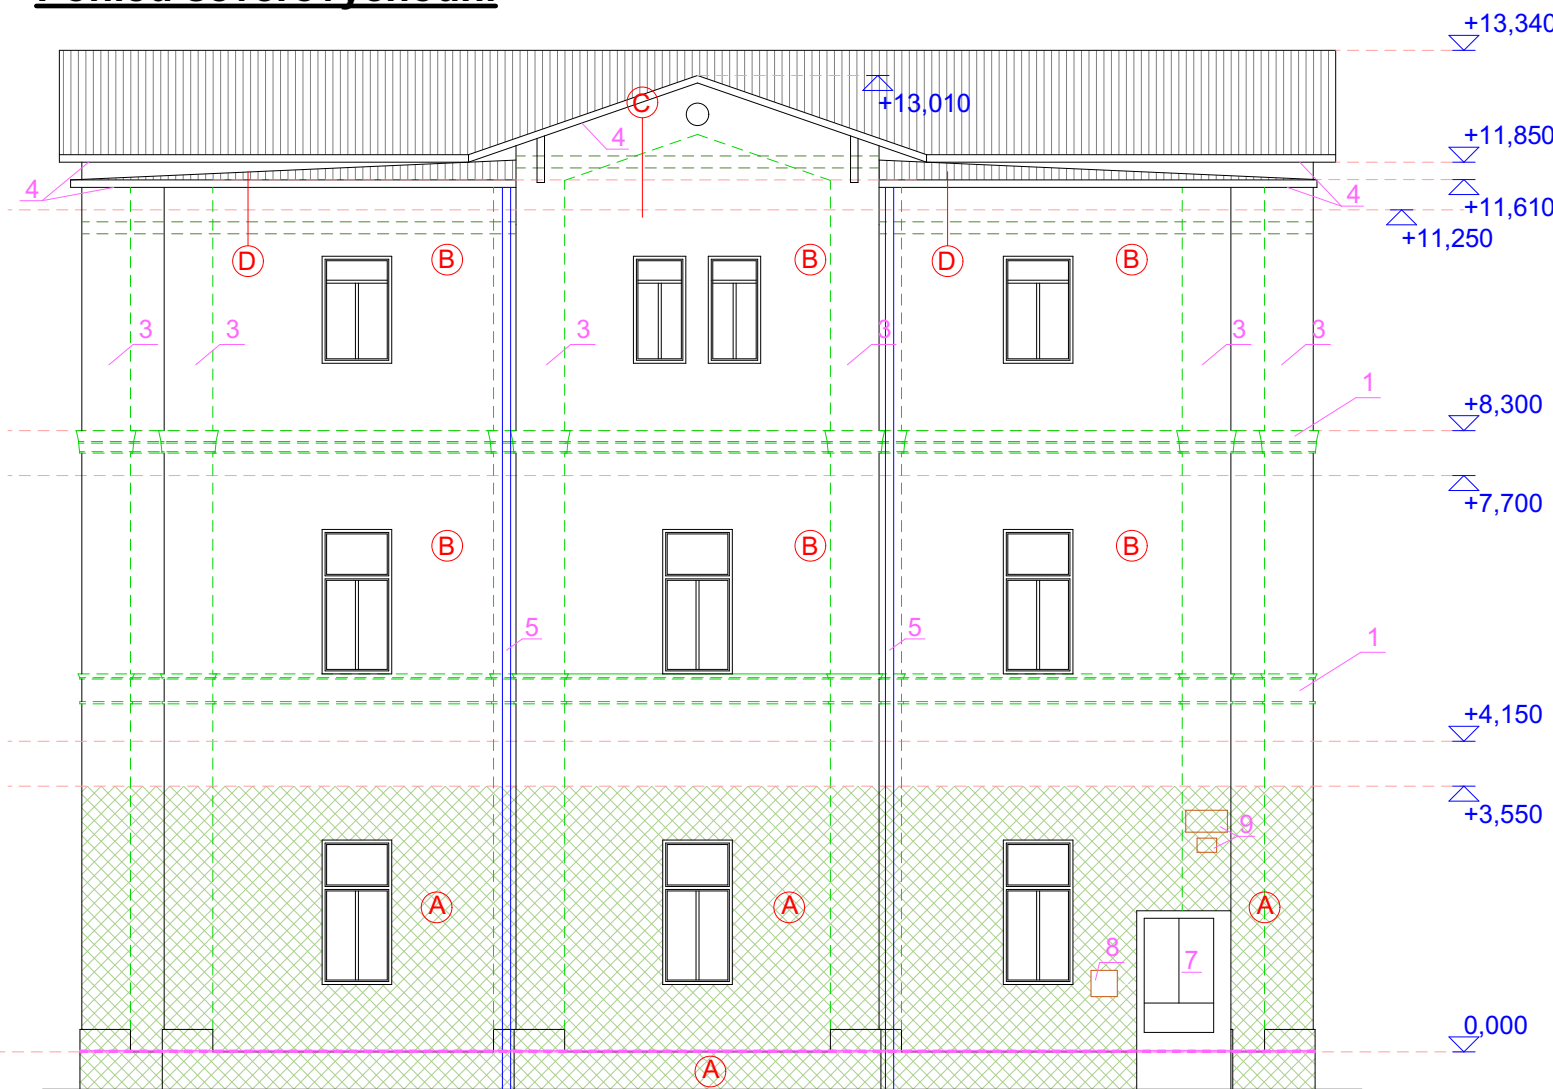

- Legenda:
- 1 - odstranit římsy včetně oplechování
 - 2 - odstranit ornamenty z fasády
 - 3 - odstranit fasádní rohy
 - 4 - střešní podhled + veškeré dřevěné konstrukce opatřit dvojitým nátěrem na dřevo
 - 5 - veškeré okapy vyměnit za nové TiZn tl. 0,6 mm
 - 6 - hromosvod - vyměnit za nový
 - 7 - pilíř elektro - stěny opatřit výztužnou vrstvou + omítkou, ocelové dveře natřít, zeshora oplechovat
 - 8 - stávající dvířka ponechat do úrovně nového VKZS osadit nová plastová
 - 9 - cedule demontovat po zateplení vrátit zpět

Další prvky

- 2ks kamery demontovat po zateplení vrátit zpět
- nepoužívané ocelové konzole odstranit - 14 ks
- používané 2x natřít nátěrem barvou na ocelové konstrukce - 1ks
- v obvodovém zdvu dozdít otvory cca 3,0 m²

Legenda hmot

- EPS 100 S tl. 100 mm + marmolitová granulátová omítká
- EPS NEO tl. 140 mm + silikonová probarvená omítká
- minerální vlákna tl. 160 mm + obklad

Budky dvoukomorové :
Rozměr - 280x460x220 mm

Jako příležitost hnízdní rorýse obecného, budou instalovány do nového VKZS dvoukomorové budky obvodového pláště domu pod hranou střechy a to na severozápadní straně domu dva kusy a na jihovýchodní straně domu dva kusy. Budky budou osazeny na svislý obvodový plášť.

Objekt bude v úrovni podlahy 1.NP podříznut řezovou pilou po 1,0 m s vkládáním izolační plastové fólie o tloušťce 2 mm s klíny 500kg/cm²

CENTRA STAV s.r.o.

Záhradní 928
Horní Slavkov 357 31
mobil: 603 452 704
IČO: 25247107, DIČ: CZ25247107

Odpořevdný projektant: Ing. Leoš Ledvina	Projektant: David Thol	Účel: DPS
--	------------------------	-----------

Objednatel: Město Nové Sedlo, Masarykova 502, 357 34 Nové Sedlo	Datum: 11/2020
---	----------------

Kraj: Karlovarský, k.ú. Nové Sedlo u Lokte	MěU: Nové Sedlo	Č. zakázky: 39/2020
--	-----------------	---------------------

Název akce: Regenerace bytového domu č.p. 133 Nové Sedlo SO 01 - Zateplení objektu	
--	--

Obsah: Pohledy - M 1:100	
--------------------------	--