


358/1

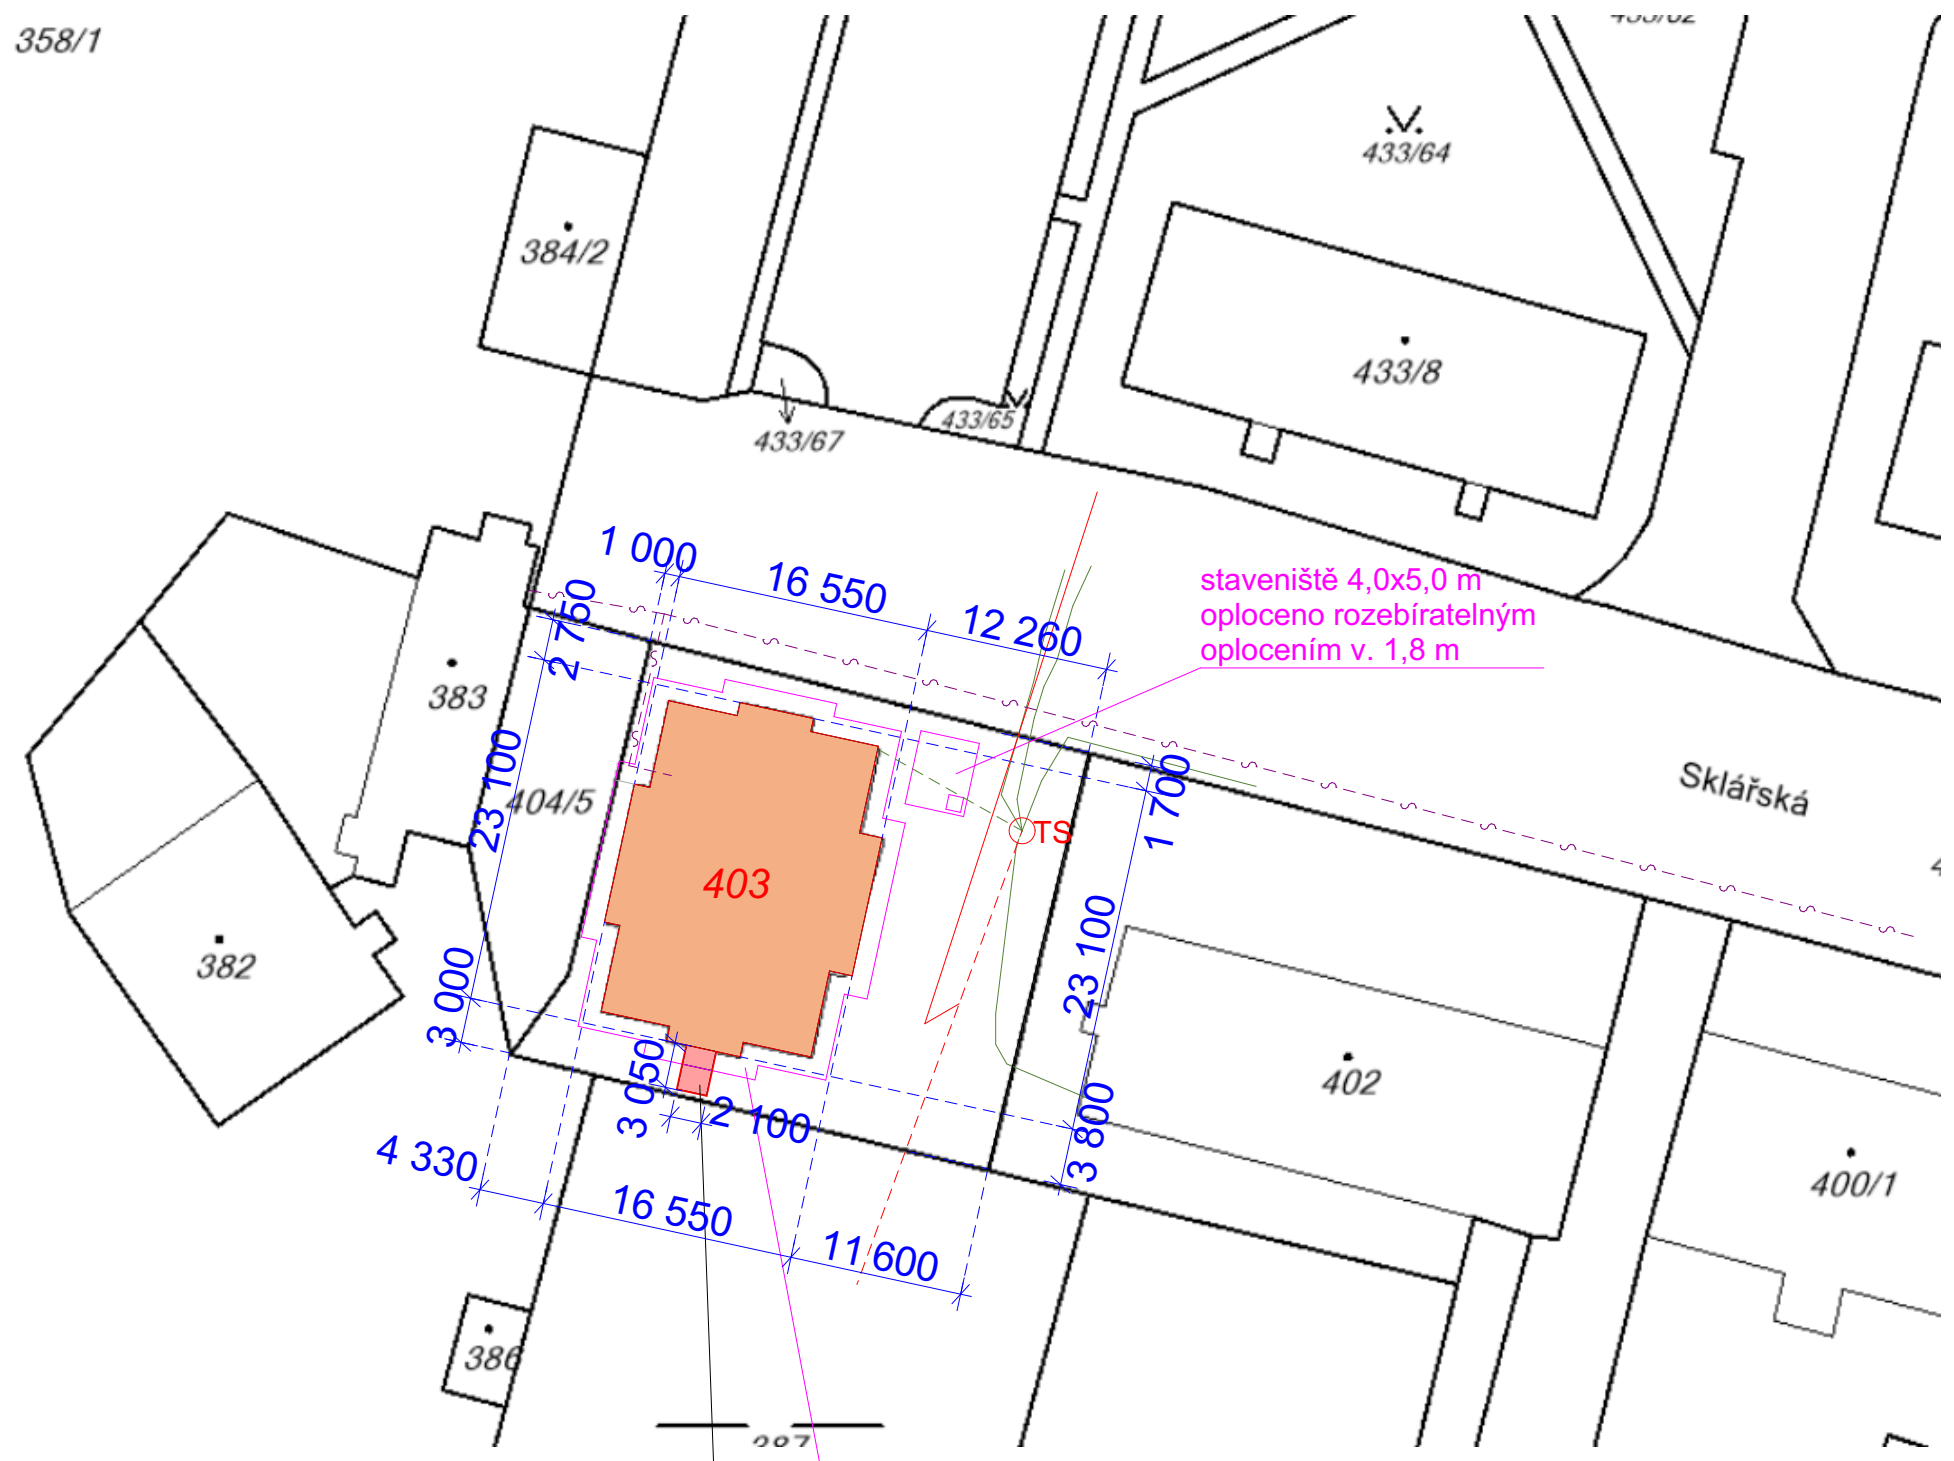

- odstranit stávající asfalt 2,1x3,05 m včetně podkladu do hl. 300 mm
- osadit zahradní obrubníky 200/1000/50 mm do betonových podpěr
- provést zámovou dlažbu tl. 60 mm do ložných vrstev

dočasný zábor  
lešení š. 1,3 m

- nadzemní vedení VN do 35kW
- - - nadzemní vedení VN do 35kW
- podzemní vedení NN do 1kW
- - - nadzemní vedení NN do 1kW
- TS trafostanice do 52 kw - stožárová
- - - - - nezaměřený průběh metalického kabelu

# CENTRA STAV s.r.o.

Zahradní 928  
Horní Slavkov 357 31  
mobil: 603 452 704  
IČO: 25247107, DIČ: CZ25247107

Odpovědný projektant: Ing. Leoš Ledvína	Projektant: David Thol	Účel:	DPS
Objednatel: Město Nové Sedlo, Masarykova 502, 357 34 Nové Sedlo		Datum:	11/2020
Kraj: Karlovarský, k.ú. Nové Sedlo u Lokte	MěÚ: Nové Sedlo	Č. zakázky	39/2020
Název akce: Regenerace bytového domu č.p. 133 Nové Sedlo			
Obsah: C. Celková situace stavby - M 1:500			