


Pohled severozápadní

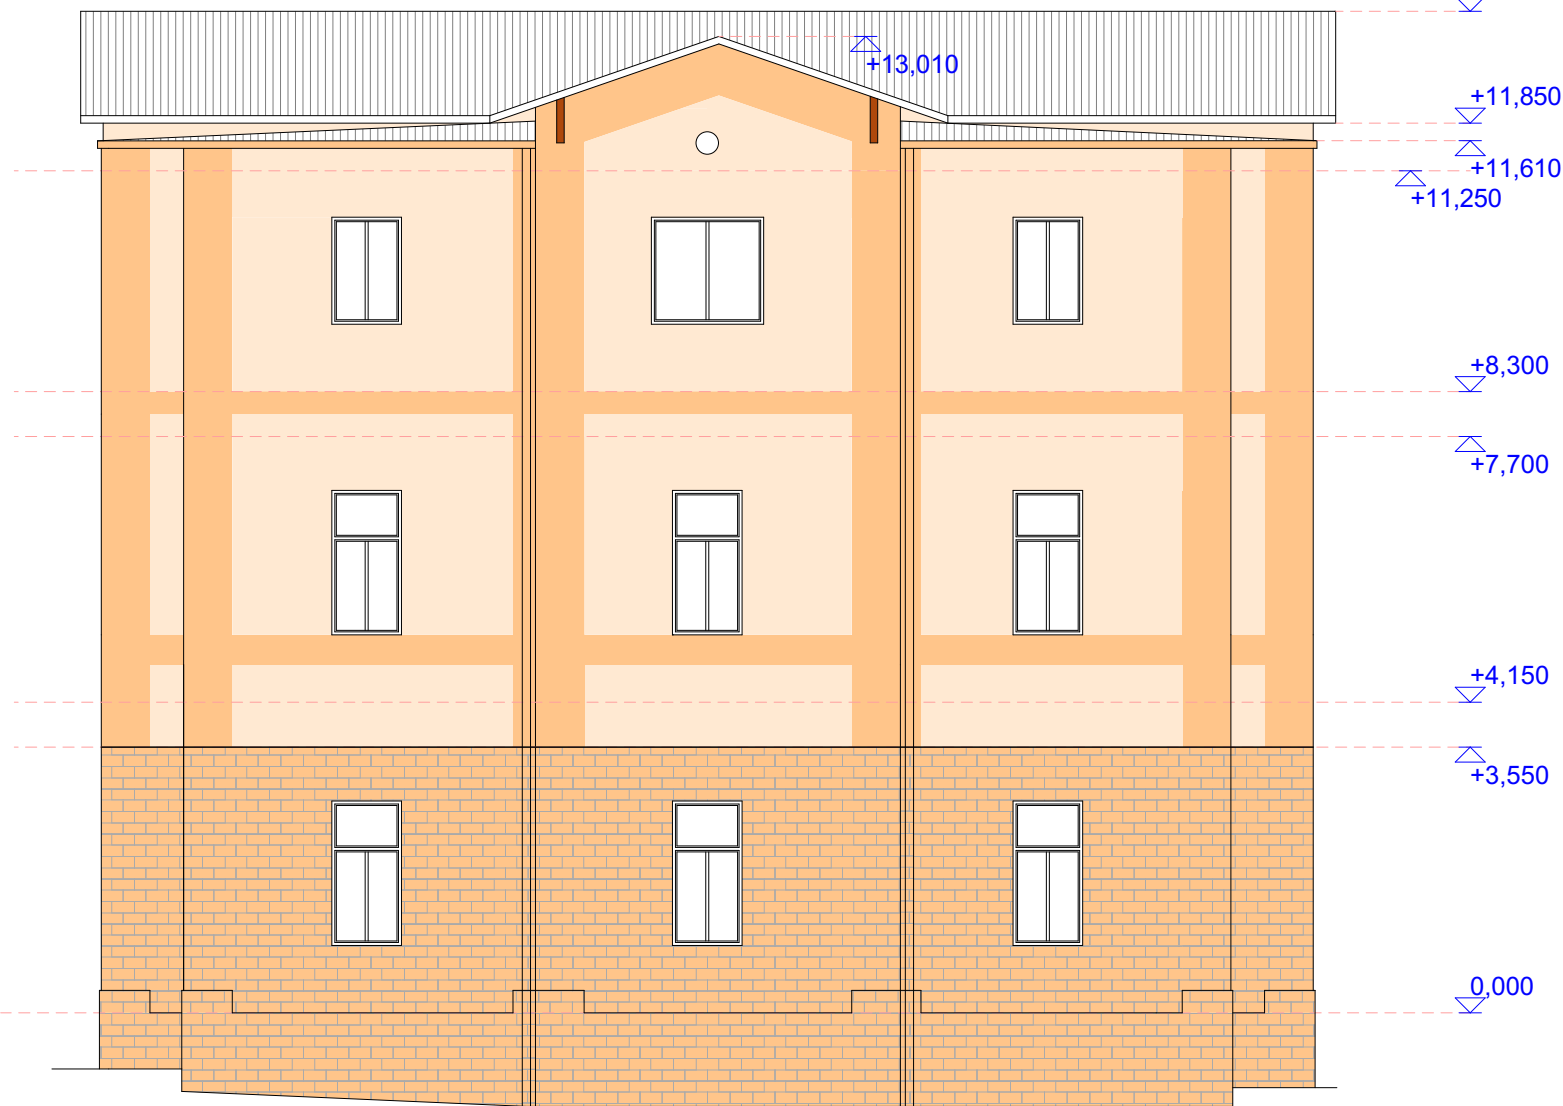


Pohled jihozápadní



Pohled jihovýchodní



Pohled severovýchodní

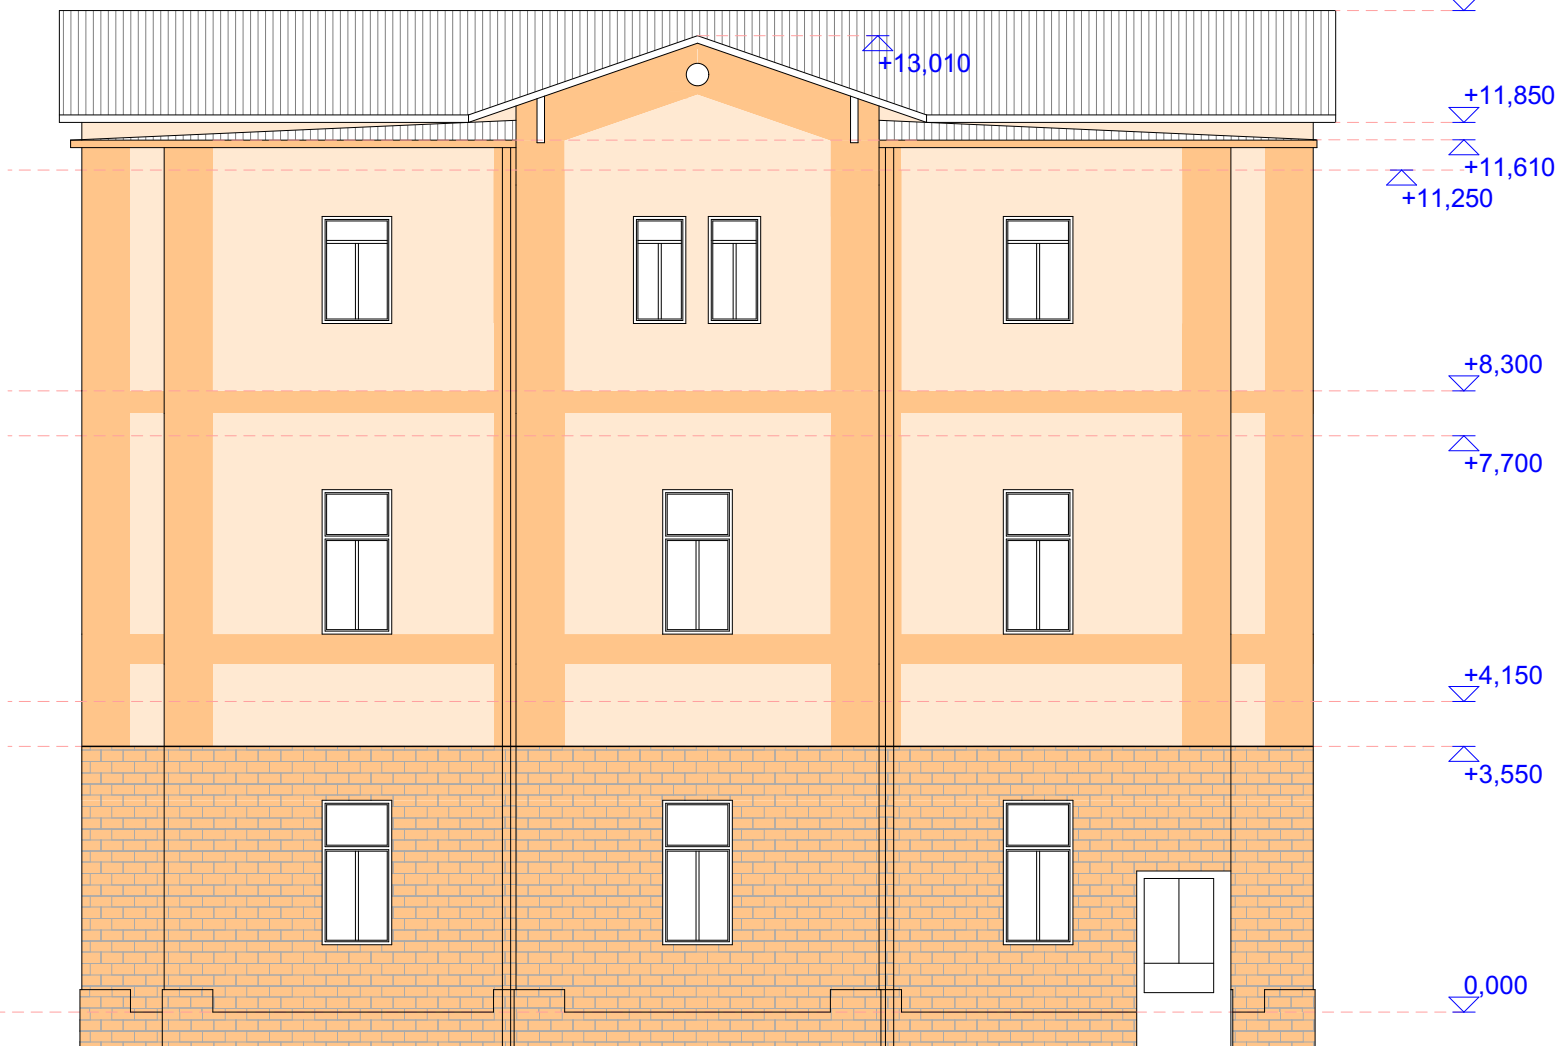

Legenda barevných odstínů

- cihlový obklad - odstín písková
- silikonová probarvená omítka - odstín hnědé
- silikonová probarvená omítka - odstín světle hnědé

CENTRA STAV s.r.o.				Záhradní 928 Horní Slavkov 357 31 mobil: 603 452 704 IČO: 25247107, DIČ: CZ25247107
Odpovědný projektant: Ing. Leoš Ledvína		Projektant: David Thol		Účel: DPS
Objednatel: Město Nové Sedlo, Masarykova 502, 357 34 Nové Sedlo			Datum: 11/2020	
Kraj: Karlovarský, k.ú. Nové Sedlo u Lokte		MěÚ: Nové Sedlo		Č. zakázky: 39/2020
Název akce: Regenerace bytového domu č.p. 133 Nové Sedlo SO 01 - Zateplení objektu				
Obsah: Barevné řešení - pohledy - M 1:100				
8				