


ŘEZ G - G

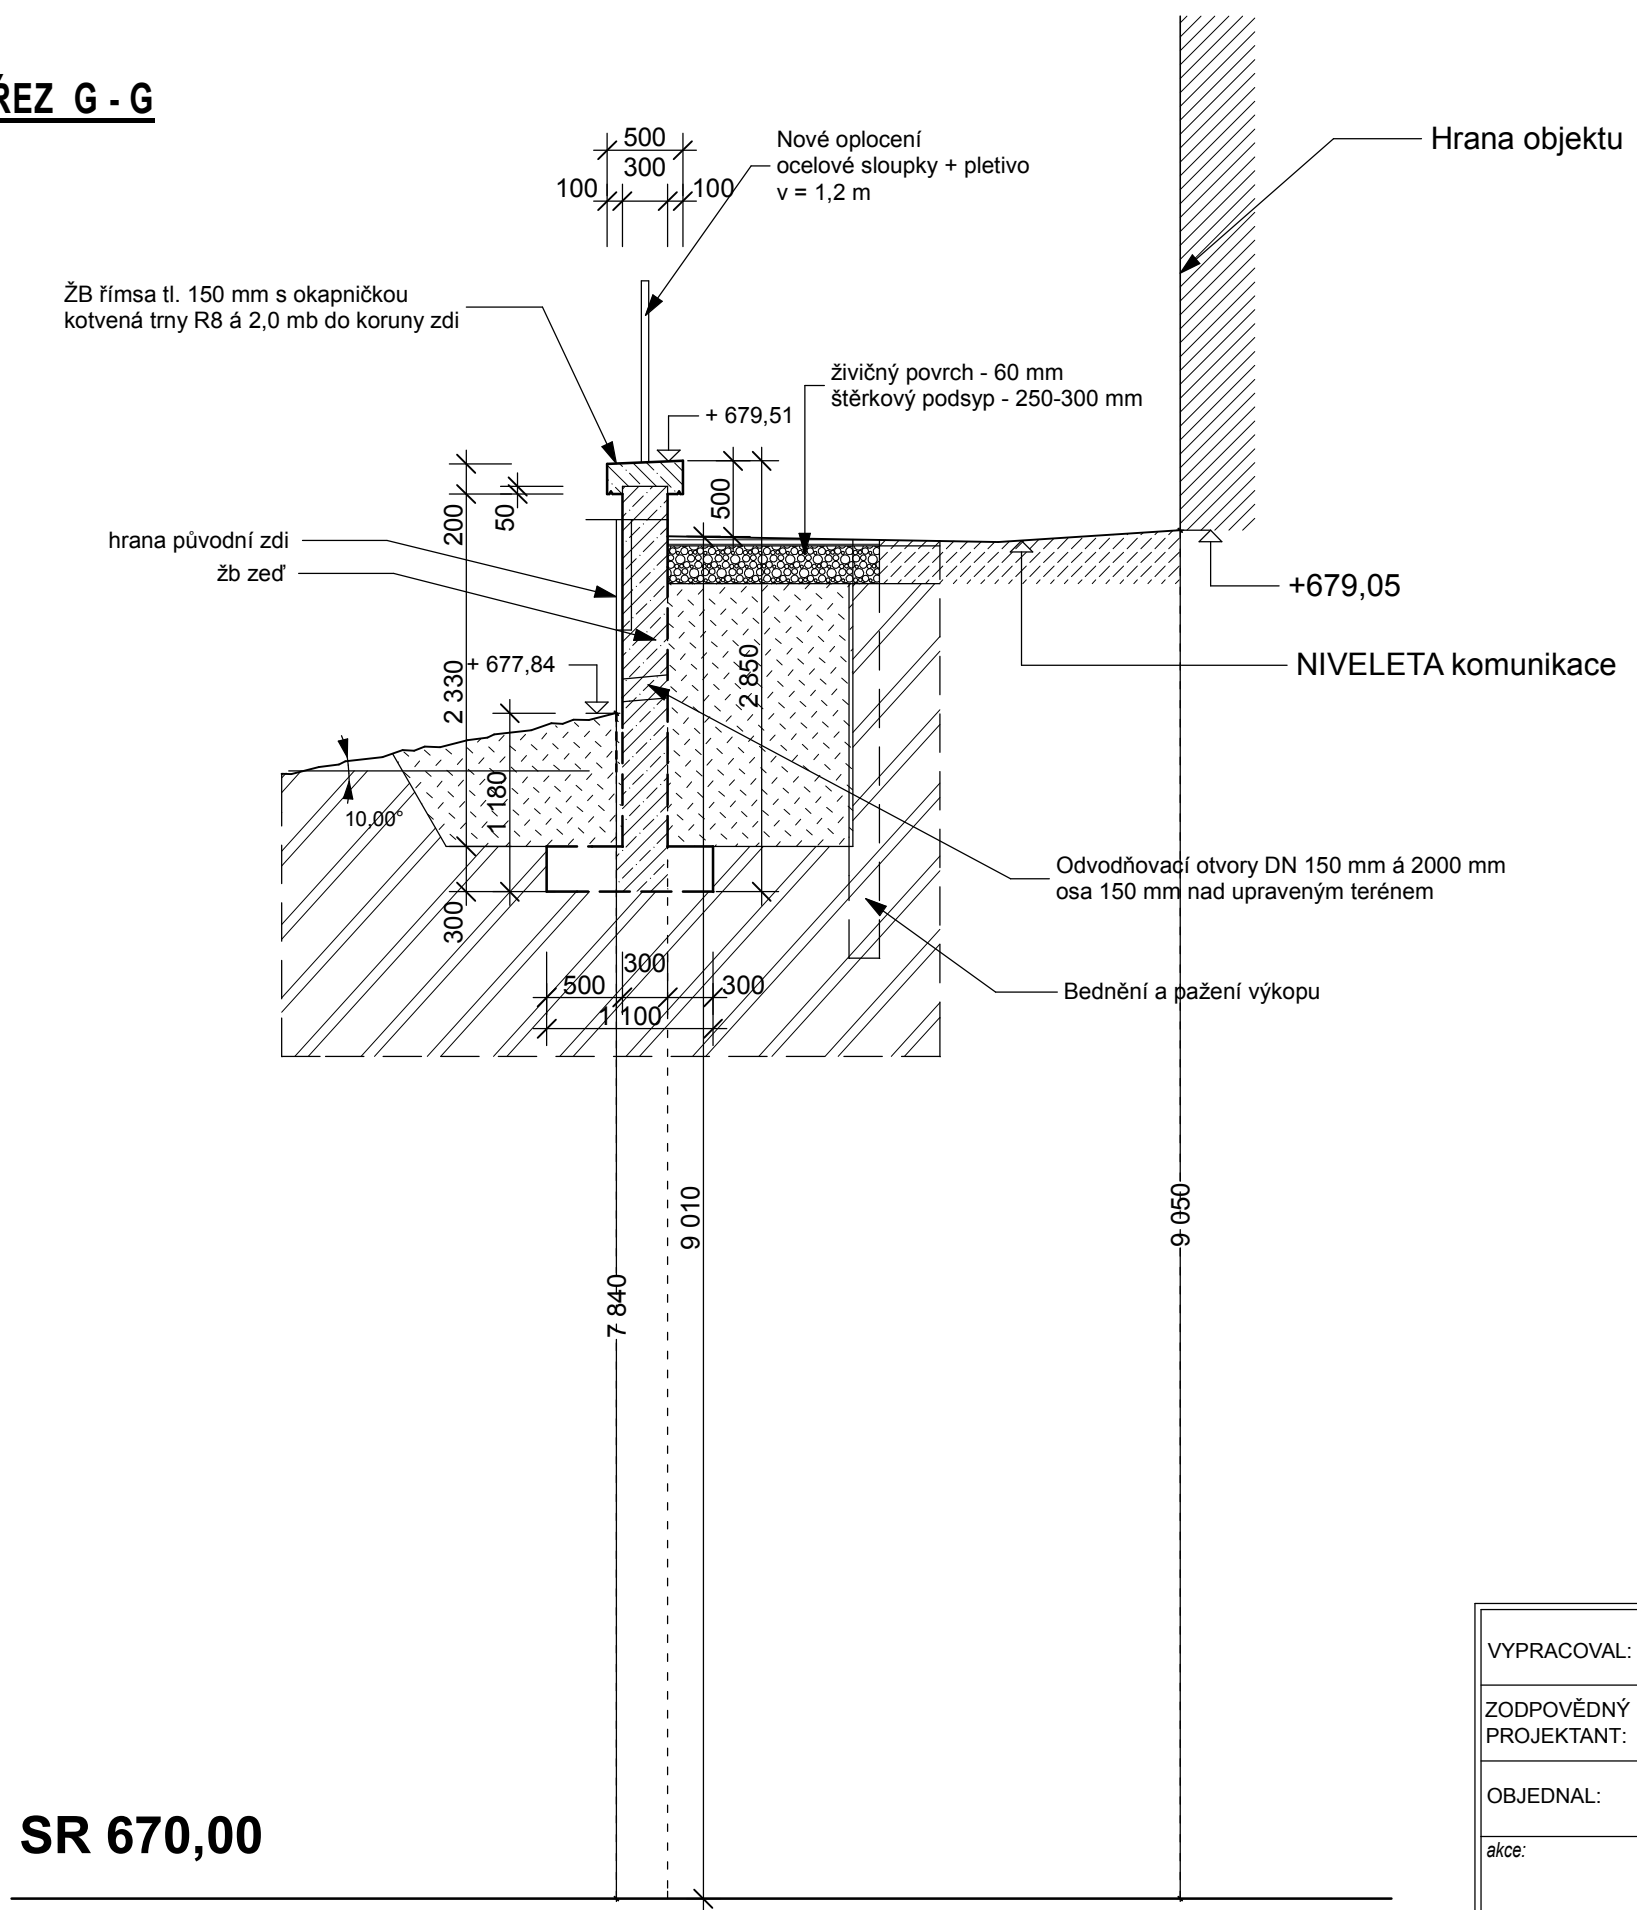

SR 670,00

|                           |                                                        |  |   |         |                   |                   |           |  |  |
|---------------------------|--------------------------------------------------------|--|---|---------|-------------------|-------------------|-----------|--|--|
| VYPRACOVAL:               | Ing. Miloš Trnka                                       |  | <div>kancelář<br/>stavebního<br/>inženýrství</div> <div></div> <div>Botanická 256<br/>360 02 DALOVICE<br/>tel/fax: 353 230 017</div> <div>IČ: 25224581<br/>DIČ: CZ25224581<br/>web: www.ksi.cz</div> |         |                   |                   |           |  |  |
| ZODPOVĚDNÝ<br>PROJEKTANT: | Ing. Stanislav Vonka                                   |  |   |         |                   |                   |           |  |  |
| OBJEDNAL:                 | Město Jáchymov<br>Náměstí Republiky 1, 362 51 Jáchymov |  |   |         |                   |                   |           |  |  |
| akce:                     |                                                        |  | Oprava opěrné zdi Malá Žižkova, část F a G<br>Jáchymov   |         |                   | Zakázka<br>číslo: | 2143/2013 |  |  |
|                           |                                                        |  | Účel:   | DPS     |                   |                   |           |  |  |
| obsah:                    |                                                        |  | Datum:   | 05/2013 |                   |                   |           |  |  |
| Navržený stav : ŘEZ G - G |                                                        |  | Měřítko:   | 1:100   | Číslo<br>výkresu: | D.1.08            |           |  |  |