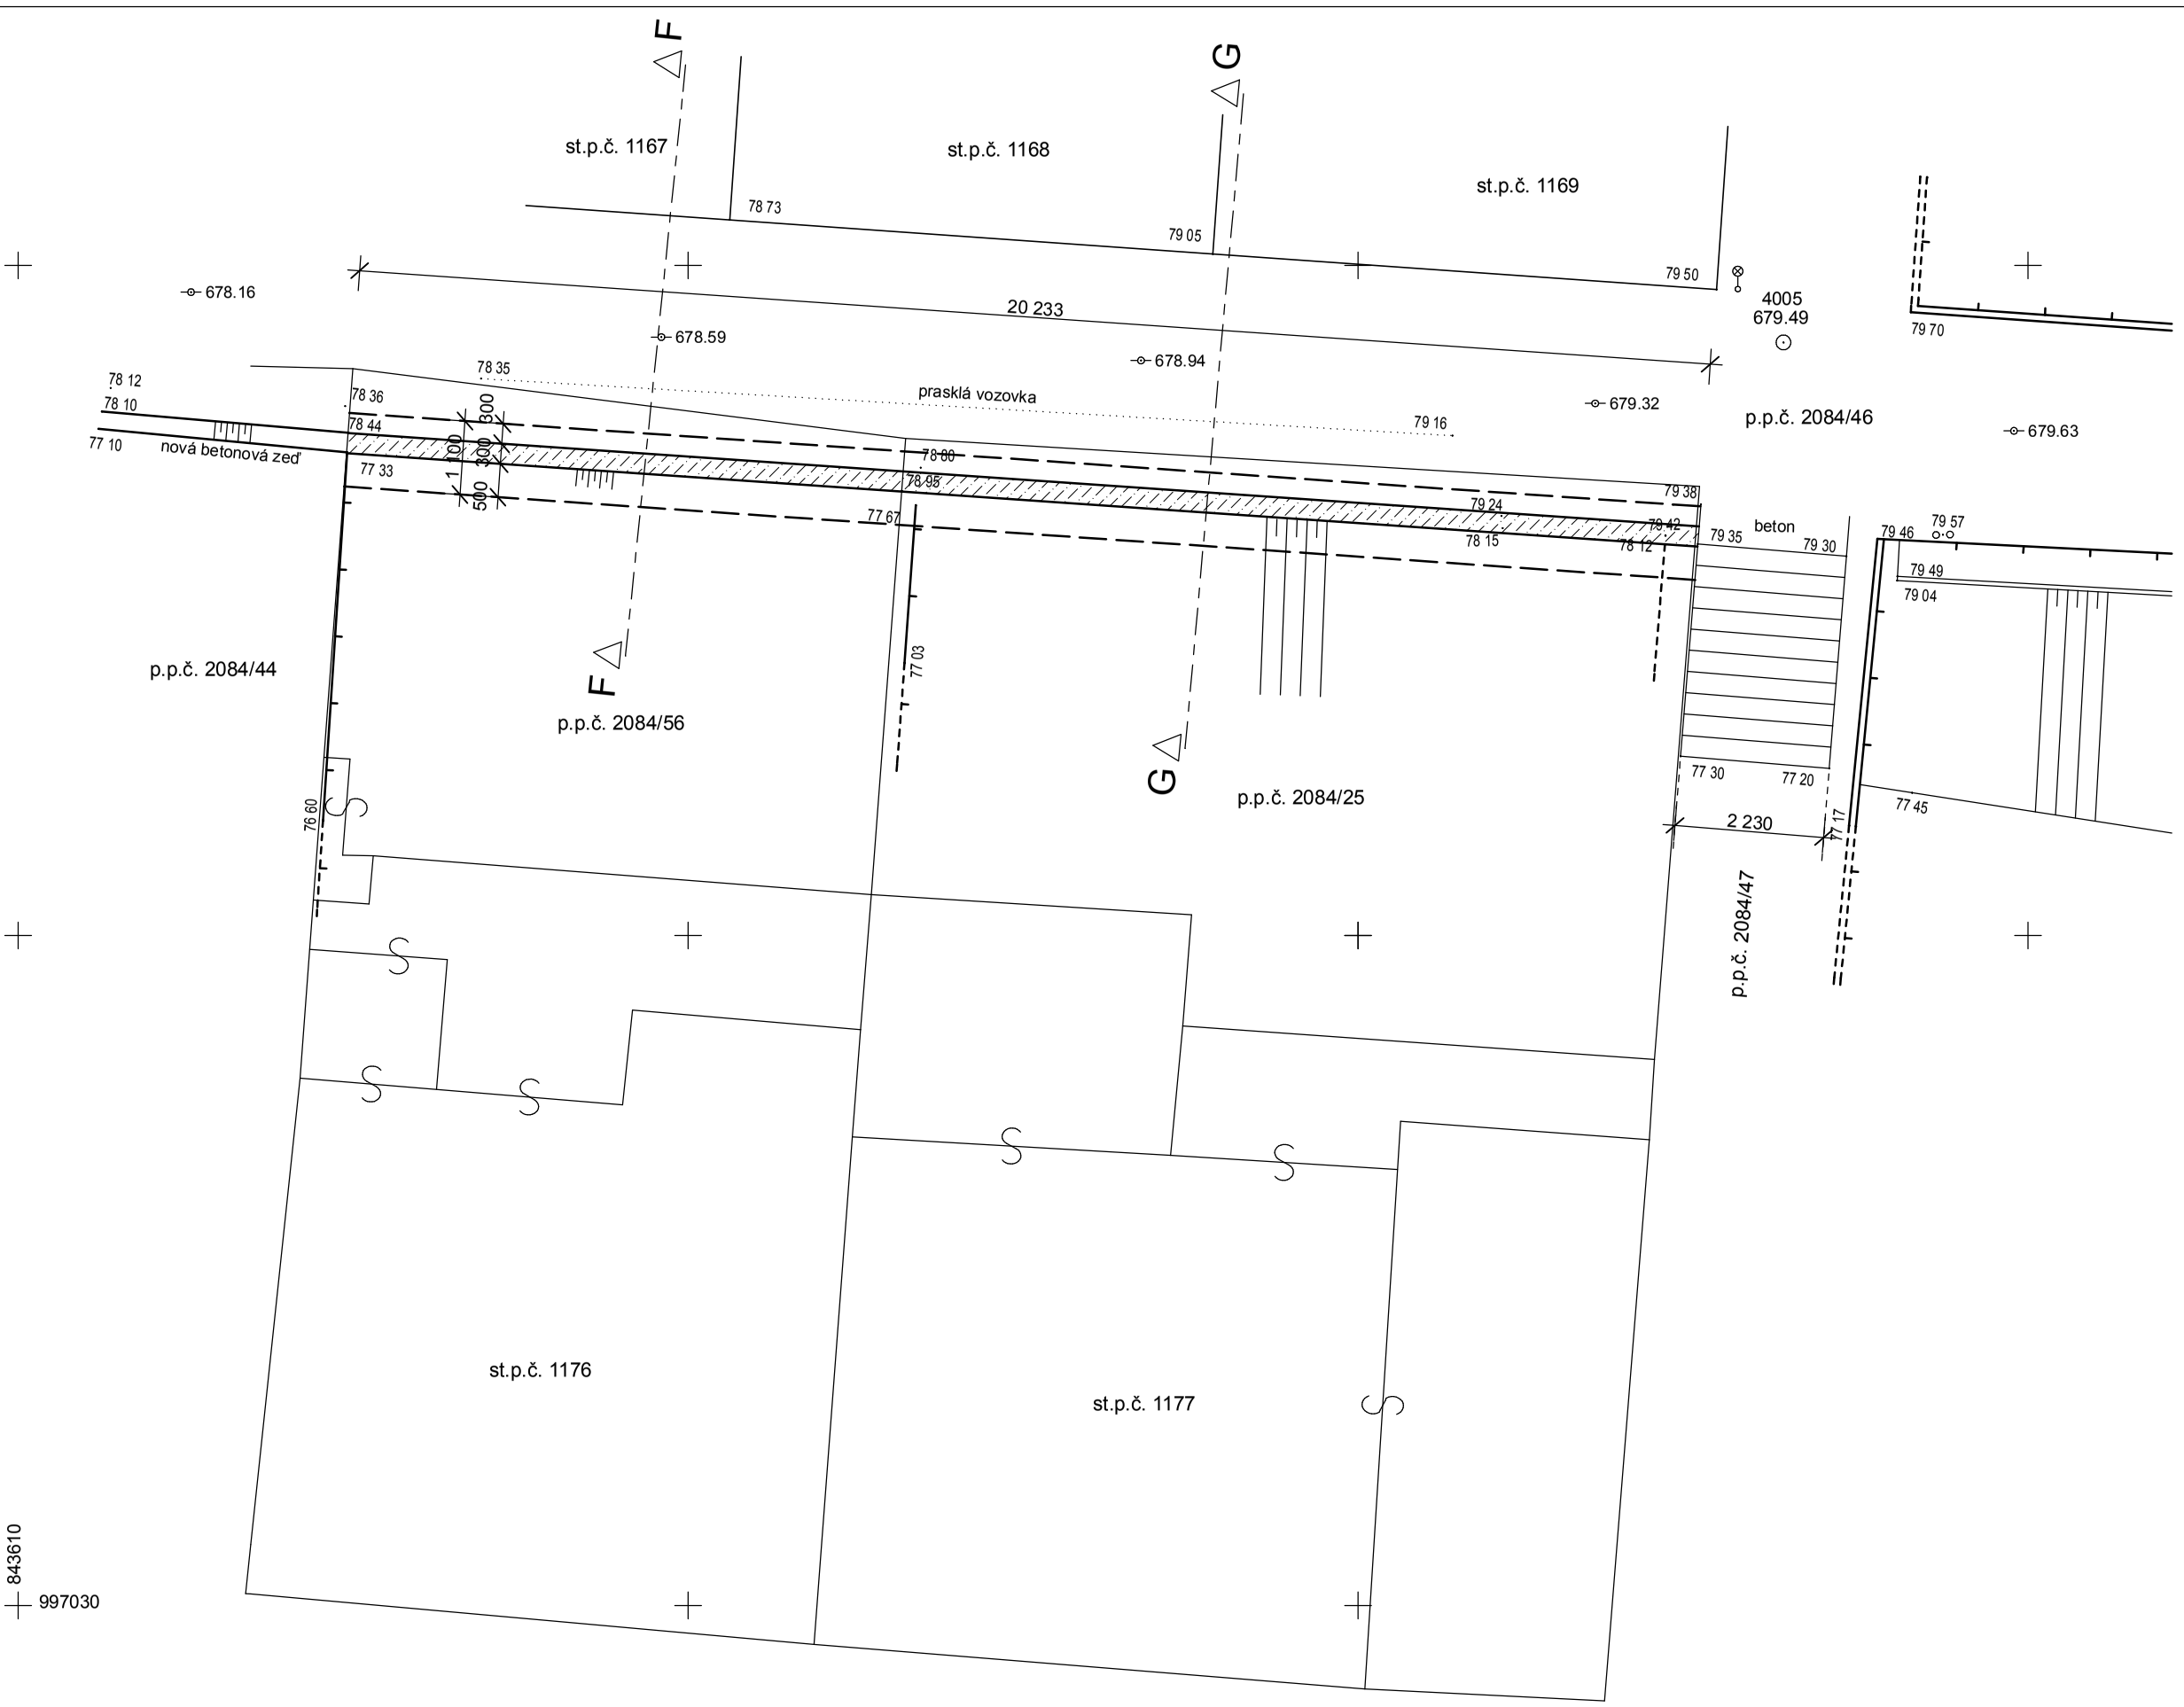

Jáchymov - opěrná zeď č. 13

Žižkova Malá

JTSK

BPV

1:100

VYPRACOVAL:	Ing. Miloš Trnka		
ZODPOVĚDNÝ PROJEKTANT:	Ing. Stanislav Vonka		
OBJEDNAL:	Město Jáchymov Náměstí Republiky 1, 362 51 Jáchymov		

kancelář stavebního inženýrství

Botanická 256
360 02 DALOVICE
tel/fax: 353 230 017

IČ: 25224581
DIČ: CZ25224581
web: www.ksi.cz

akce:

Oprava opěrné zdi Malá Žižkova, část F a G
Jáchymov

obsah:

Navržený stav : SITUACE

Zakázka číslo:	2143/2013		
Účel:	DPS		
Datum:	05/2013		
Měřítko:	1:100	Číslo výkresu:	D.1.05