


ROZVINUTÝ POHLED - JIŽNÍ
OZ pod komunikací Žižkova, západní část

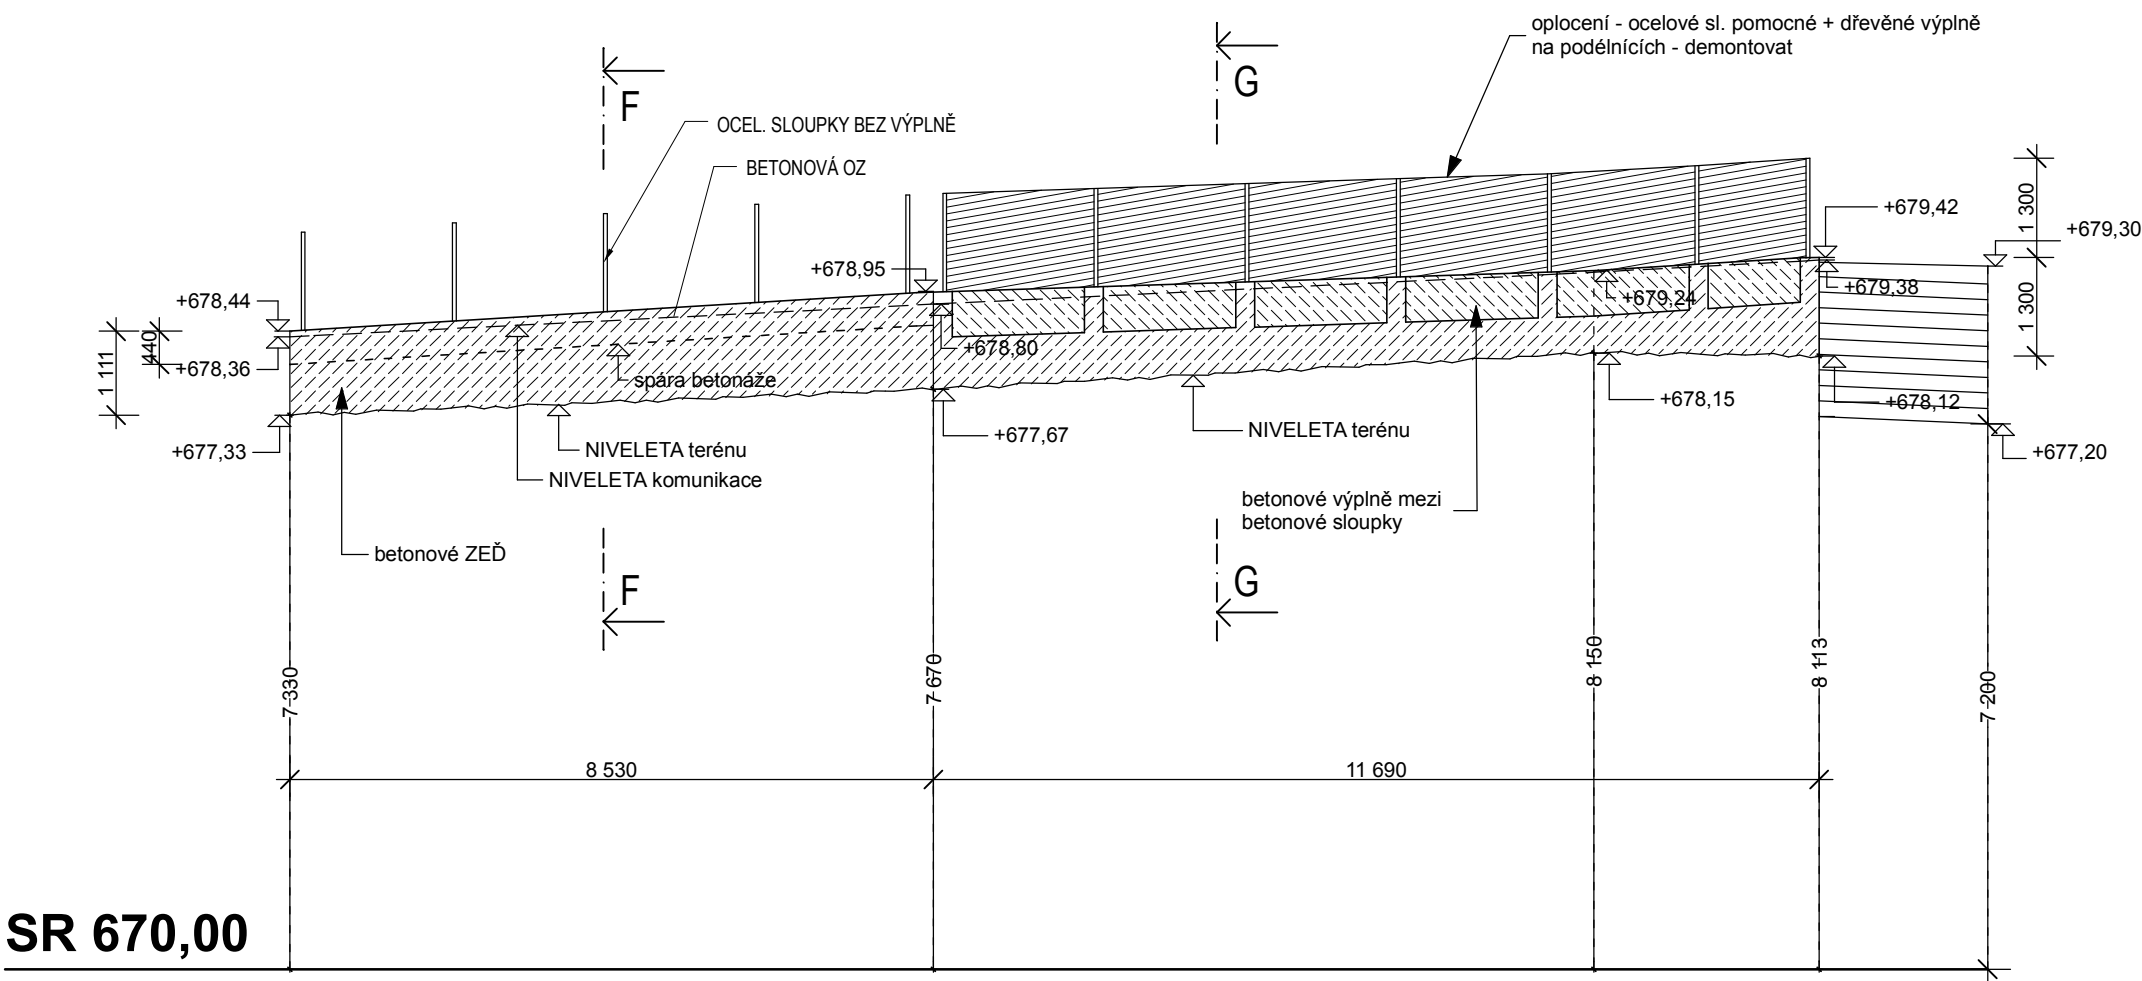

SR 670,00

VYPRACOVAL:	Ing. Miloš Trnka	kancelář stavebního inženýrství Botanická 256 360 02 DALOVICE tel/fax: 353 230 017 IČ: 25224581 DIČ: CZ25224581 web: www.ksl.cz					
ZODPOVĚDNÝ PROJEKTANT:	Ing. Stanislav Vonka						
OBJEDNAL:	Město Jáchymov Náměstí Republiky 1, 362 51 Jáchymov						
akce:		Oprava opěrné zdi Malá Žižkova, část F a G Jáchymov		Zakázka číslo:	2143/2013		
				Účel:	DPS		
obsah:		Zaměření stávajícího stavu : POHLED JIŽNÍ		Datum:	05/2013		
				Měřítko:	1:100	Číslo výkresu:	D.1.02