


ŘEZ F-F

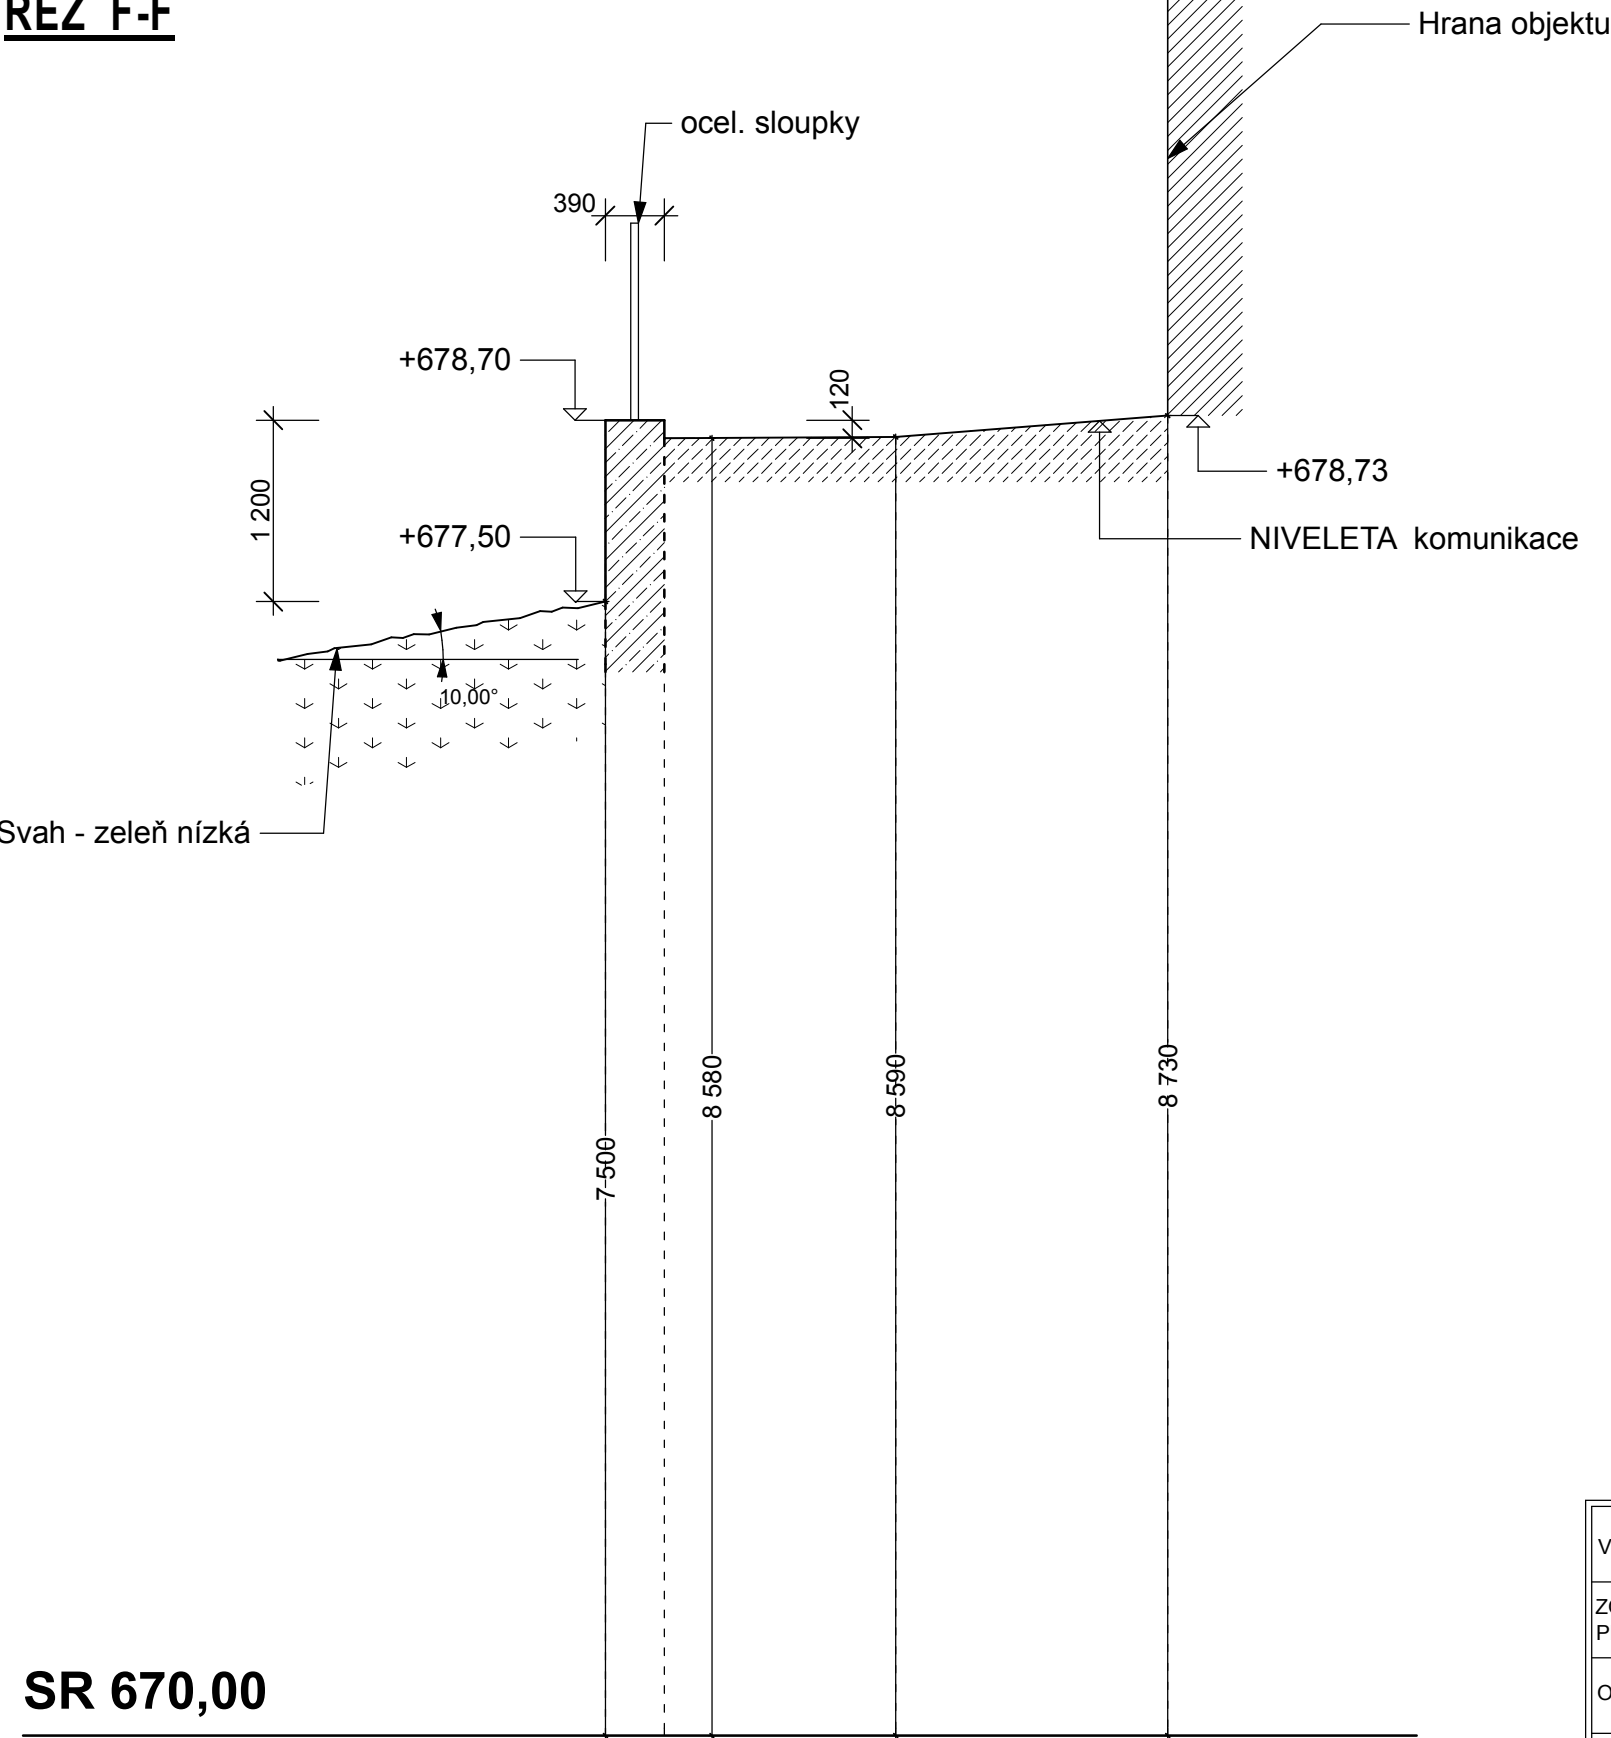

VYPRACOVAL:	Ing. Miloš Trnka	kancelář stavebního inženýrství Botanická 256 360 02 DALOVICE tel/fax: 353 230 017 IČ: 25224581 DIČ: CZ25224581 web: www.ksi.cz			
ZODPOVĚDNÝ PROJEKTANT:	Ing. Stanislav Vonka				
OBJEDNAL:	Město Jáchymov Náměstí Republiky 1, 362 51 Jáchymov				
akce:		Zakázka číslo:	2143/2013		
		Účel:	DPS		
obsah:		Datum:	05/2013		
Zaměření stávajícího stavu : ŘEZ F		Měřítko:	1:100	Číslo výkresu:	D.1.03