


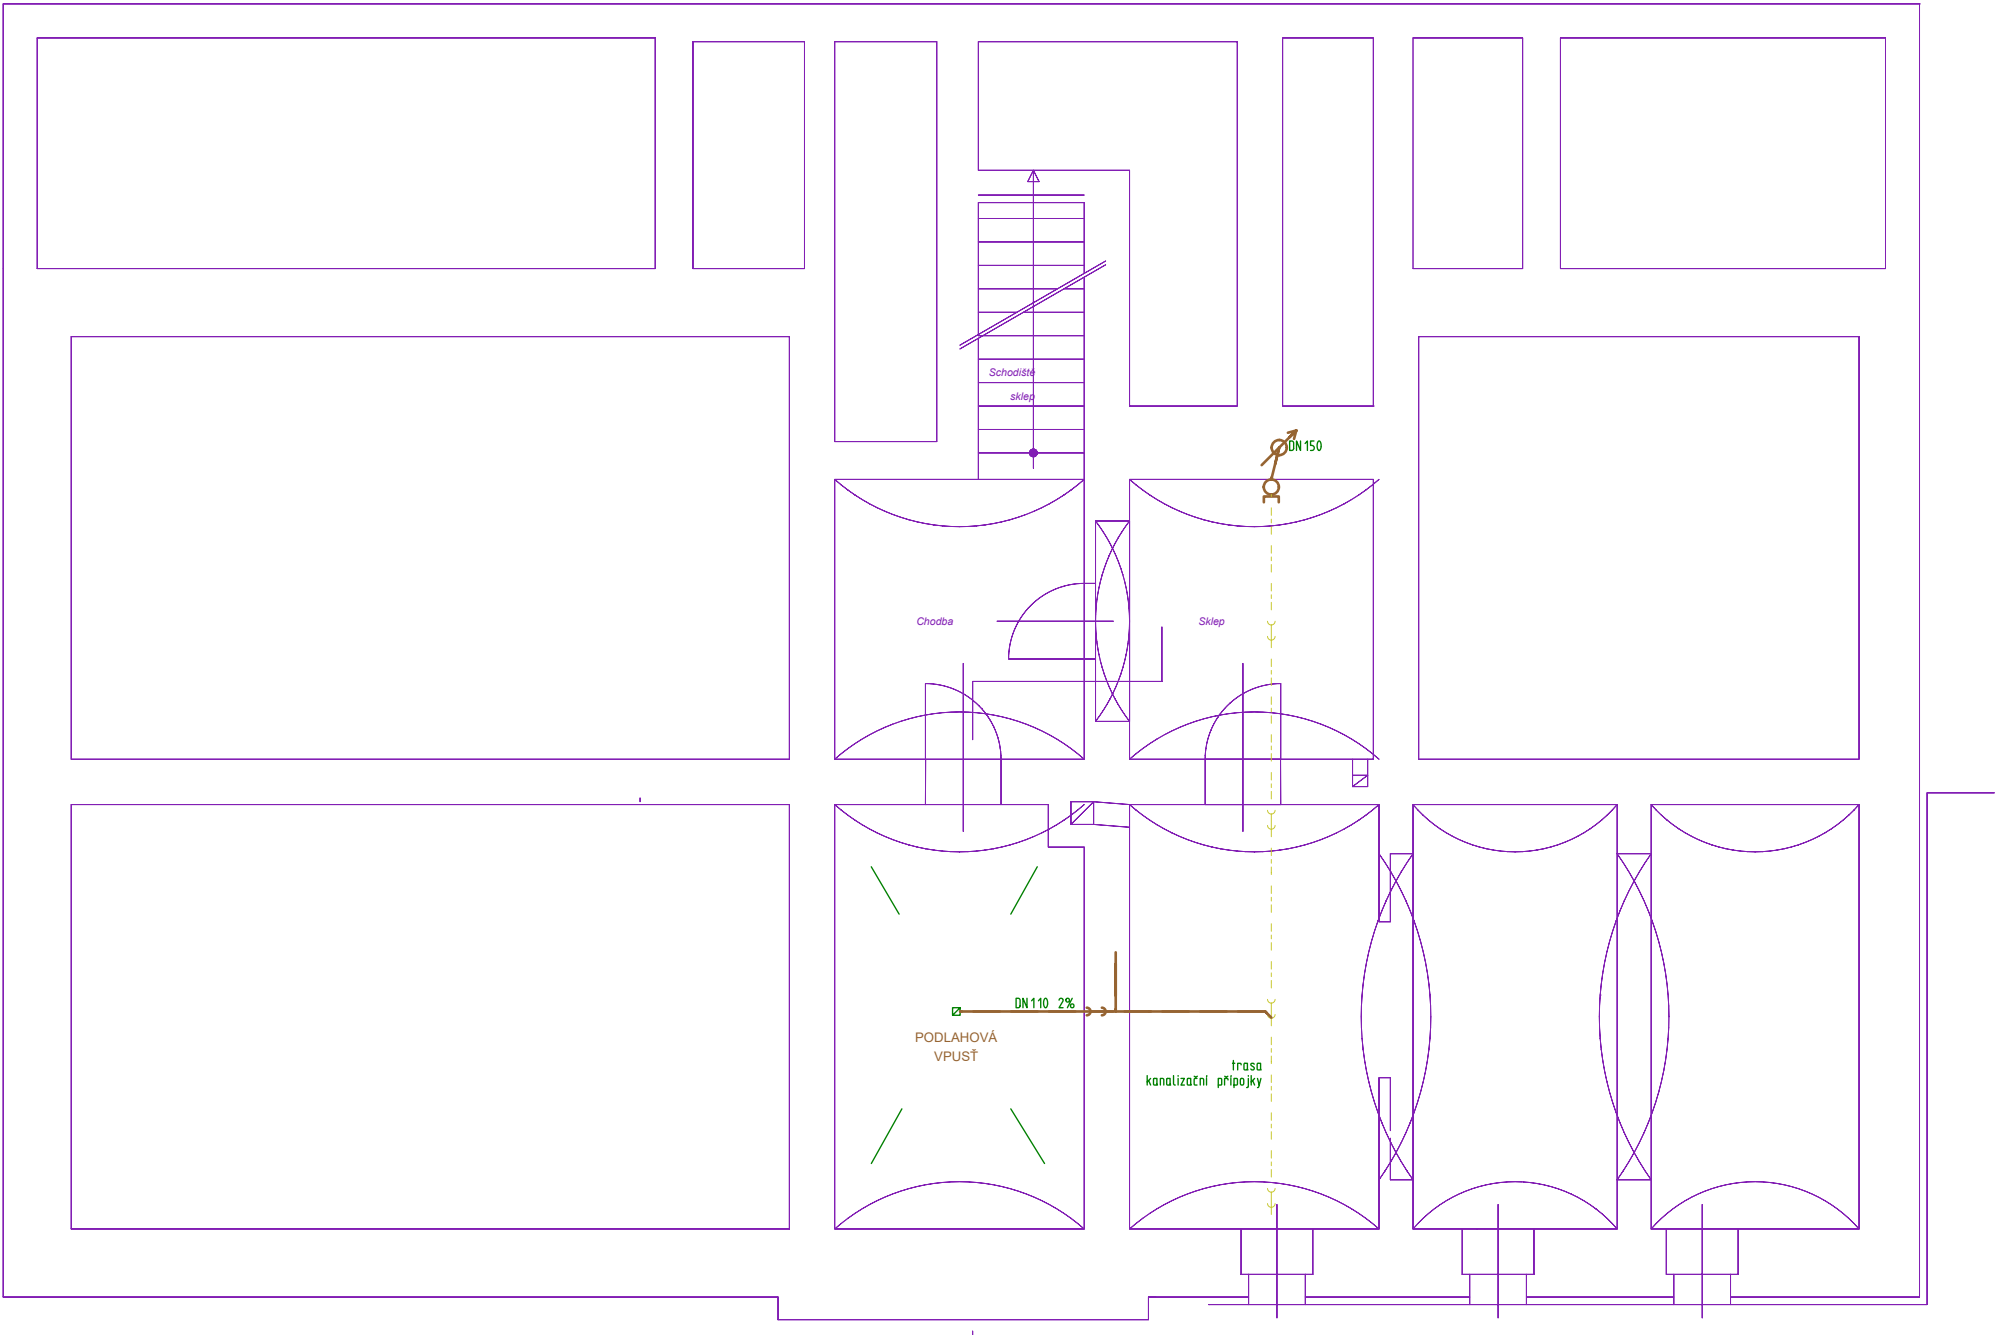

Nový stav - kanalizace 1.PP


M 1:100




LEGENDA

- 

STOUPACKA SPLASKOVÉ KANALIZACE
- 

ČISTÍCÍ TVAROVKA NA STOUPACCE
- 

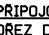UMYVADLO
- 

NÁZEV ZARIZOVACÍHO PŘEDMĚTU

PŘIPOJOVACÍ POTRUBÍ	POČET ZARIZOVACÍCH PŘEDMĚTŮ NA PODLAŽÍ
DREZ DN 50	UMYVADLO 1ks
UMYVADLO DN 40	WC DN 110
WC DN 110	VÝLEVKA DN 110

- POZNÁMKY:**
- ODKANALIZOVÁNÍ ZARIZOVACÍCH PŘEDMĚTŮ BUDE NAPOJENO PŘES ZÁPACHOVÉ UZÁVĚRKY.
 - PODLAHOVÉ VPUŠTI (KROMĚ SPRCH) BUDOU S MECHANICKOU ZÁPACHOVOU ZÁVĚRKOU.
 - POTRUBÍ BUDE PROVEDENO PLASTOVĚ Z TRUBEK TYP HT.
 - WC A VÝLEVKA JSOU UVAŽOVÁNY ZÁVĚSNĚ.
 - U STĚN S POŽADAVKEM NA ZVUKOVOU NEPRŮZVUČNOST JSOU ROZVODY VEDENY V ZÁSTĚNĚ. V OPACNĚM PŘÍPADĚ MOHOU BÝT ROZVODY VEDENY VE STĚNĚ.
 - VSECHNY STOUPACKY BUDOU VYVEDENY NAD STŘEŠNÍ PLÁŠŤ A OSAZENY VĚTRACÍ HLAVICÍ DN100.
 - ČISTÍCÍ TVAROVKY BUDOU UMÍSTĚNY 800MM NAD PODLAHOU, POKUD NEBUDE UVEDENO JINAK.

Zodpovědný projektant		Kreslil	PROJEKČNÍ KANCELÁŘ BERÁNEK & HRADIL Svobody 7/1, 350 02, CHEB email: pkcheb@email.cz		
Ing. Ondřej Beránek		Petr Hradil			
Místo stavby	st.p. 118 a p.p.č. 114/9, k.ú. Luby I				
Investor	Město Luby, IČ:00254053, nám. 5. května 164, 35137 Luby			Formát	A3
Akce Víceúčelový školní objekt Stavební úpravy objektu Revoluční č.p. 153, Luby				Datum	VII/2023
				Měřítko	1: 100
				Účel	DSP
				Číslo zakázky	23-03-002
Výkres NOVÝ STAV - KANALIZACE 1.PP				Číslo výkresu D 1.4.a.b.7.	