


SKLONOVÉ POMĚRY  
MĚŘITKA X / Y 1:500 / 1:200  
LEGENDA TYPŮ ČAR  
— TERÉN  
— NIVELETA

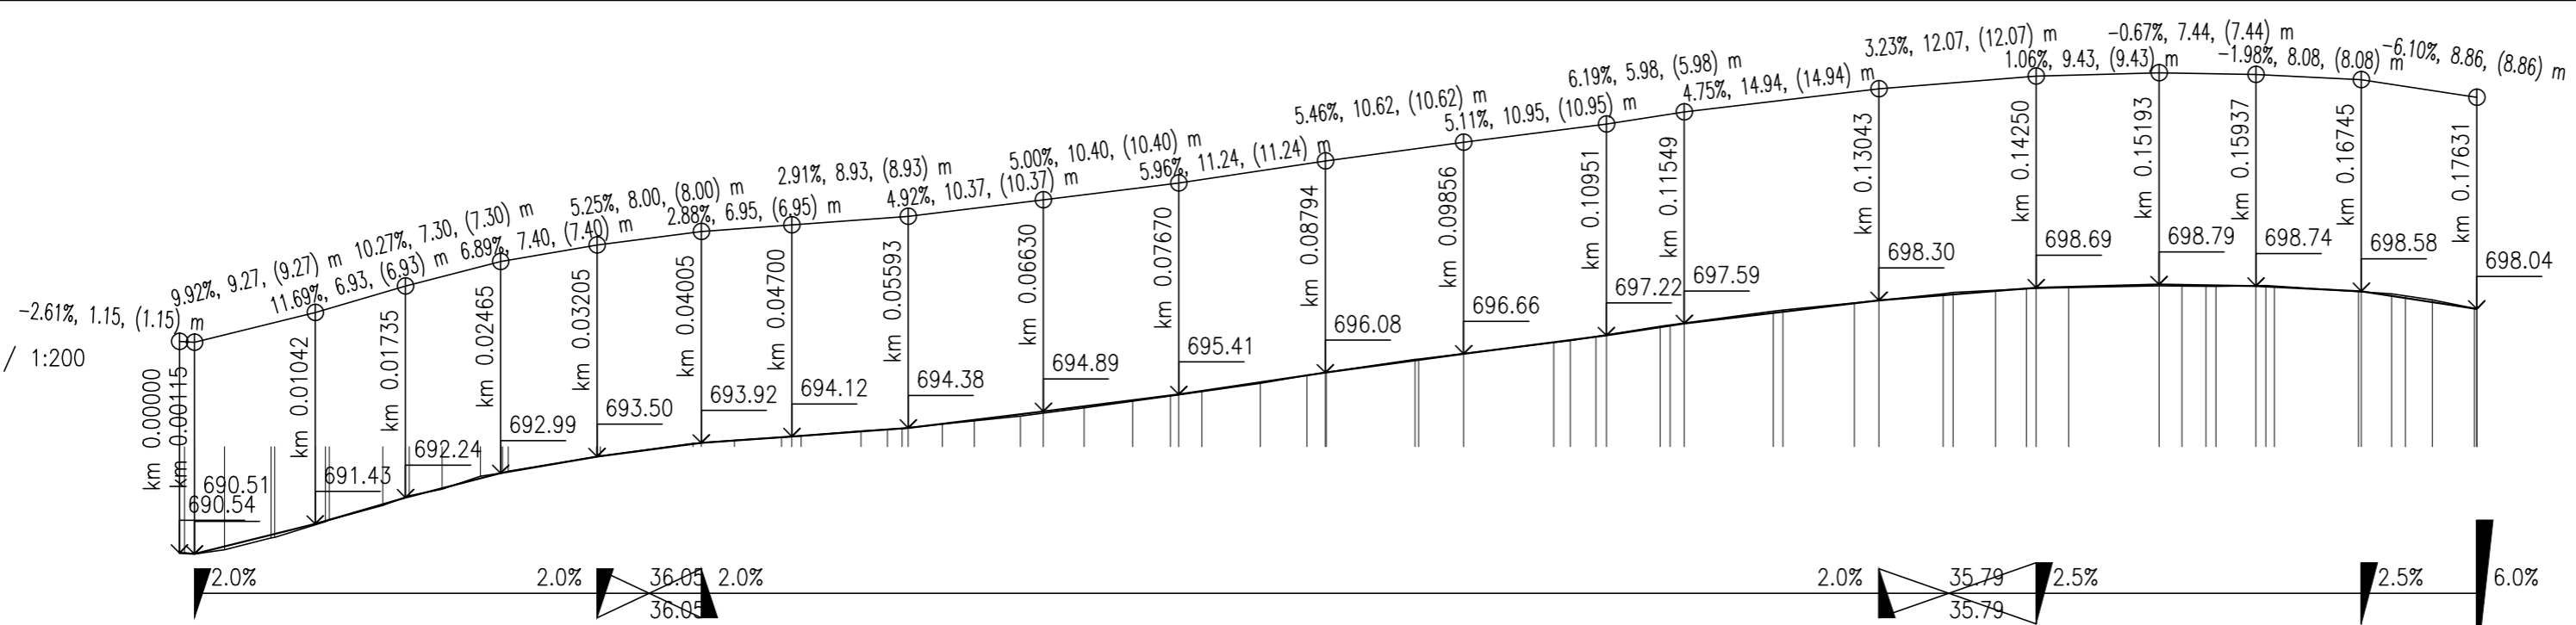

ZMĚNY PŘÍČNÉHO SKLONU


KÓTY NIVELETY

KÓTY TERÉNU  
SROVNÁVACÍ ROVINA: 680

STANIČENÍ

VZDÁLENOST PŘÍČNÝCH ŘEZŮ  
KONSTRUKCE KOMUNIKACE

SMĚROVÉ POMĚRY

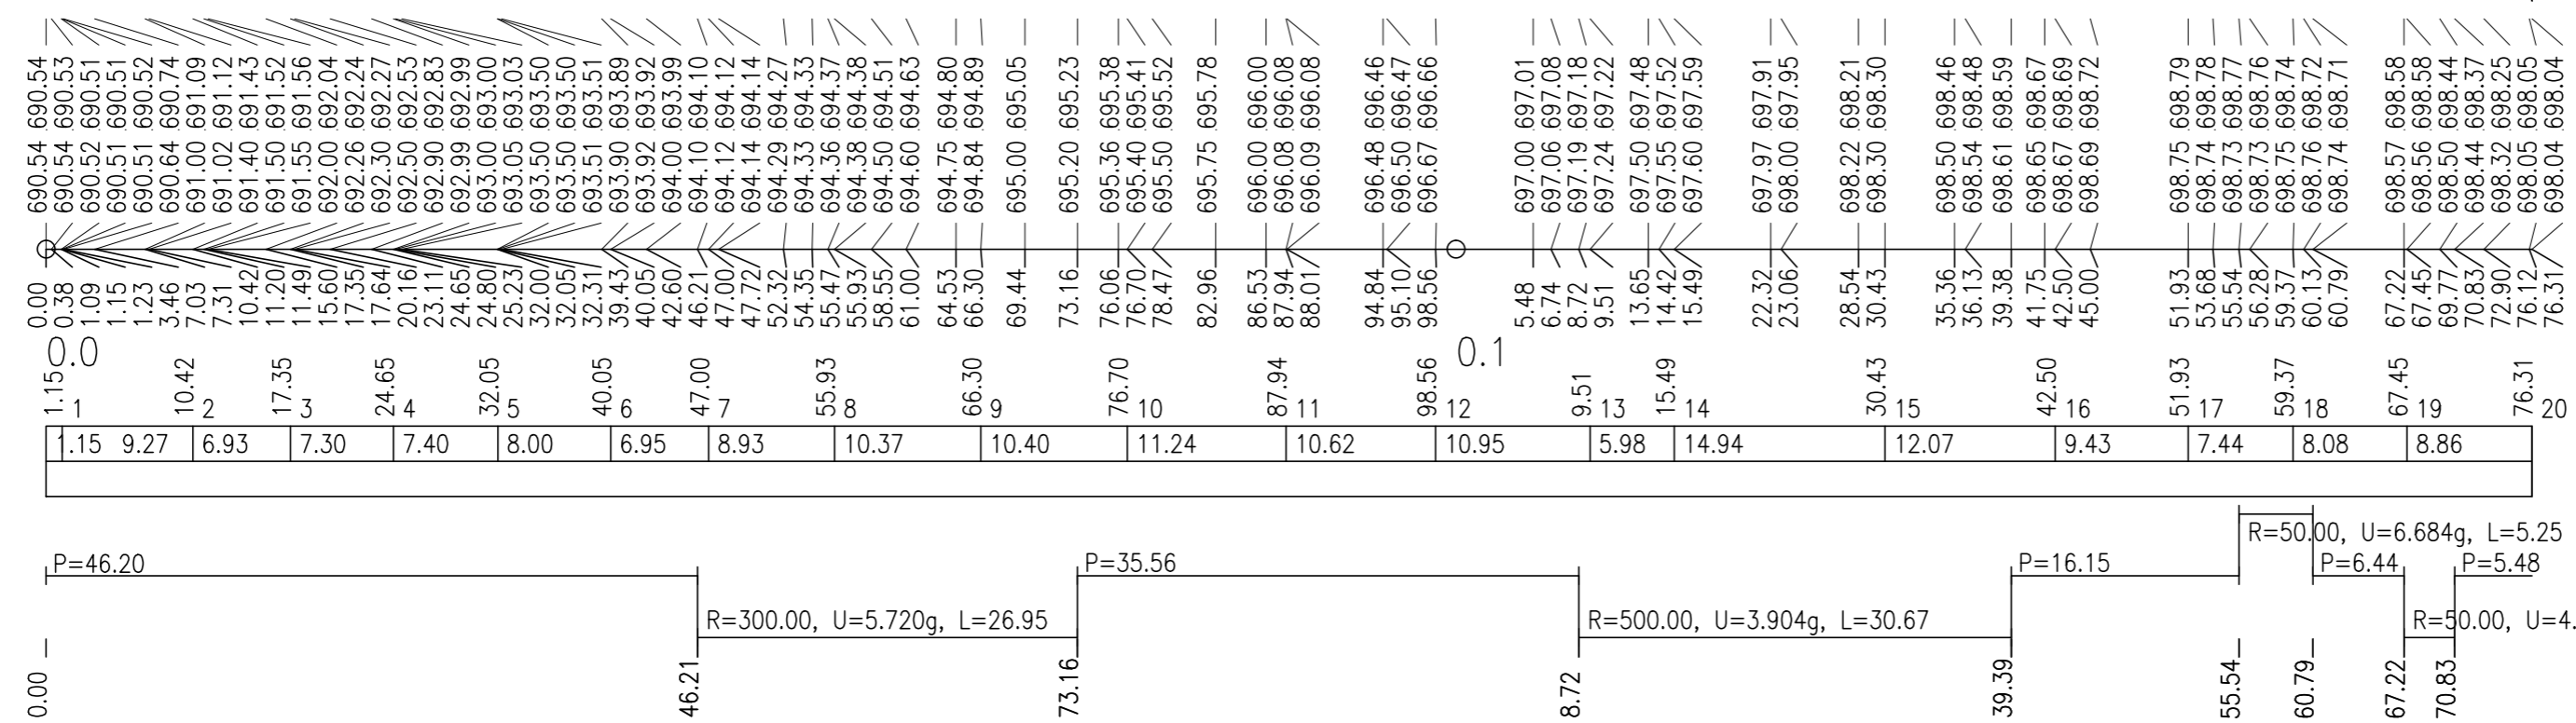

navrhil:	odp. projektant:	Paré:	Ing. J.Vít Rohové 548/1, 35005, K.Vary mob. 739070971, 736441914	
Ing. J.Vít	Ing. J.Vít			
Kraj:	Karlovarský		Autorizace:	
Obec:	Jáchymov			
Investor:	město Jáchymov			
Datum:	05/2013	Stupeň:	DPS	Zakázkové číslo:
Akce:	Jáchymov, ul. Komenského -stavební úpravy komunikace			
Objekt:	S0.1 Komunikace			
PPřloha:	Podélný profil Komunikace		Mřížka:	1:500/200
			Počet A4:	2
			Číslo přílohy:	B.1-4