

POLICIE ČESKÉ REPUBLIKY  
Krajské ředitelství policie Karlovarského kraje  
Dopravní inspektorát Sokolov  
Jednoty 1773, 356 15 Sokolov

Č. j. KRPK-87895-2/ČJ-2022-190906

Sokolov 24. října 2022

Počet stran: 2

Přílohy: 3

Obec Vintířov  
vyřizuje pan Tesař  
Vintířov 62  
357 44 Vintířov

### **Stavební akce: "Vintířov – Parkoviště a komunikace u technických služeb" - stanovisko**

Dopravní inspektorát Policie ČR v Sokolově posoudil předloženou dokumentaci: "Vintířov – Parkoviště a komunikace u technických služeb" ve stupních *územní a stavební řízení*.

Dopravní inspektorát Policie ČR v Sokolově jako dotčený orgán příslušný k uplatnění stanoviska k zajištění bezpečnosti a plynulosti provozu na pozemní komunikaci ve stavebním řízení *dle ust. § 16 odst. odst. 2 písm. b) zákona č. 13/1997 Sb., o pozemních komunikacích, ve znění pozdějších předpisů* **souhlasí** s navrženým dopravním řešením stavby: "Vintířov – Parkoviště a komunikace u technických služeb" dle předložené PD, neboť tato odpovídá obecným požadavkům na bezpečnost a plynulost provozu na pozemních komunikacích.

Dopravní inspektorát Policie ČR v Sokolově jako dotčený orgán dle ust. § 77 odst. 2 písm. b) a v souladu s § 77 odst. 3 zákona č. 361/2000 Sb., o provozu na pozemních komunikacích, ve znění pozdějších předpisů, posoudil Vaší žádost o vyjádření k návrhu stanovení přechodné úpravy provozu (k návrhu dopravního značení a dopravního zařízení) na místní komunikaci ve Vintířově.

Dopravní inspektorát Policie ČR v Sokolově **souhlasí** s návrhem stanovení přechodné úpravy provozu (s návrhem dopravního značení a dopravního zařízení) na místní komunikaci ve Vintířově a to za splnění níže uvedených podmínek:

Dopravní značky budou svým provedením a umístěním odpovídat příslušným ČSN a TP, budou umístěny na dobu nezbytně nutnou a po skončení prací budou neprodleně odstraněny, v případě potřeby zneplatněny pootočením a umístěním mimo těleso vozovky. Pracovní místo bude označeno v souladu s TP 66, výkopy budou zajištěny proti pádu osob v souladu s čl. 4.5 TP 66 - Zásad pro označování pracovních míst na pozemních komunikacích 2015, schválených Ministerstvem dopravy pod č.j. 21/2015-120-TN/1 dne 12. března 2015 s účinností od 1. dubna 2015.

Za snížené viditelnosti budou k dopravnímu značení a dopravnímu zařízení doplněna výstražná světla S7. Vozidla stavby budou stát v záboru za dopravním zařízením Z 4a, Z 4b.


Budou – li probíhat práce v blízkosti křižovatky je nutno na ně upozornit i na ostatních přilehlých komunikacích (dle konkrétní situace, minimálně DZ A 15 + E 7b).

**Policie České republiky, jakožto dotčený orgán při stanovení přechodné úpravy provozu na pozemních komunikacích a užití zařízení pro provozní informace s předloženým návrhem souhlasí, neboť tento odpovídá obecným požadavkům na bezpečnost a plynulost provozu na pozemních komunikacích.**

Situace je opatřena naším razítkem.


Zpracoval:   
por. Ing. Jan Trabach

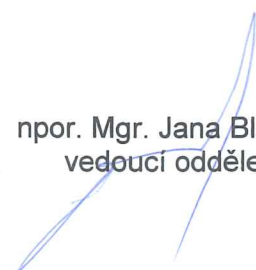

  
npor. Mgr. Jana Bláhová  
vedoucí oddělení



- LEGENDA PLOCH**
- |   |                                      |
|---|--------------------------------------|
| NOVÁ KOMUNIKACE - CELÁ KONSTRUKCE VOZOVKY | STÁVAJÍCÍ ASFALT                     |
| NOVÁ KOMUNIKACE - POUZE ASFALTOVÉ VRSTVY  | STÁVAJÍCÍ NEPOUŽÍDĚNÁ DLAŽBA         |
| PARKOVACÍ STÁNÍ - ZATRAVŇOVACÍ DLAŽBA     | STÁVAJÍCÍ BETONOVÉ A PANELOVÉ PLOCHY |
| NOVÁ POUŽÍDĚNÁ DLAŽBA                     | STÁVAJÍCÍ GARÁŽE                     |
| NOVÁ POUŽÍDĚNÁ DLAŽBA - ZATRAVŇOVACÍ      |                                      |
| NOVÁ NEPOUŽÍDĚNÁ DLAŽBA                   |                                      |
| NOVÁ BETONOVÁ PLOCHA                      |                                      |
| ZELEŇ                                     |                                      |

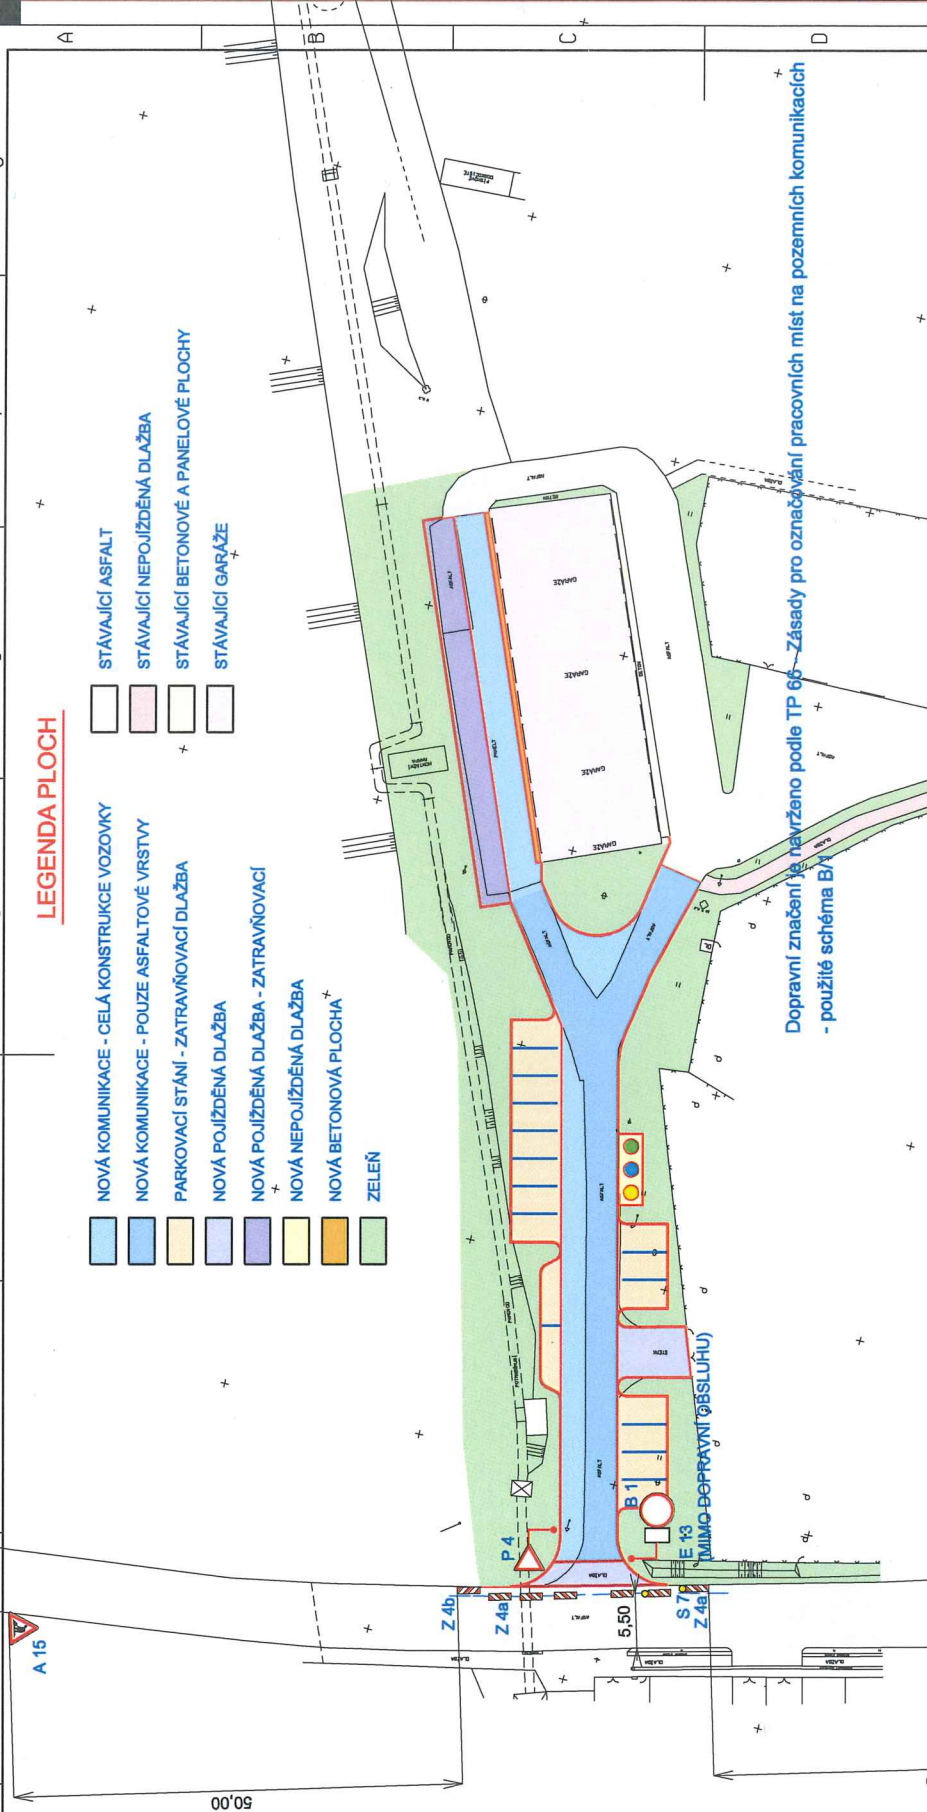

Dopravní značení je navrženo podle TP 66 - Zásady pro označování pracovních míst na pozemních komunikacích - použité schéma B/1

ID	ZMĚNA	JMÉNO	DATUM	JMÉNO	PODPIS
INDEX					

Vedoucí projektant	Kameník Josef Ing.	Vedoucí zakázky	Kameník Josef Ing.	Měřítko	1 : 500
Projektant	Kameník Josef Ing.			Pořadové číslo	
projekt dopravních staveb				Počet A4	2
zavázec: Vnitřní, Parkoviště a komunikace u TS				Stupeň projektu	DSP
				Datum dokončení	31.08.2022
				Číslo zakázky	2022-04-12
				Část:	D1 Dokumentace stavebního objektu
				D1.1 Dopravní část	
				Obsah:	DIO
				Objednatel:	Obec Vnitřní, Vnitřní 62, 357 44 Vnitřní
				Stavebník:	

**pds**  
Ing. Josef Kameník  
Krušnohorská 1082  
383 01 Opatov  
Tel.: +420 724 139 786  
pds-jk@seznam.cz  
IČO: 09070486  
DIČ: CZ8001040936

24-10-2022  
POLICIE ČESKÉ REPUBLIKY  
Krajské ředitelství: policejní územní oddělení  
územní oddělení Seklov  
dopravní inspektorát - komunikace  
356 15 SOKOLOV  
Č.Ú. KRPK-87895-2/CJ-2022190306







