



### ŘEZ 13 km 0.10951

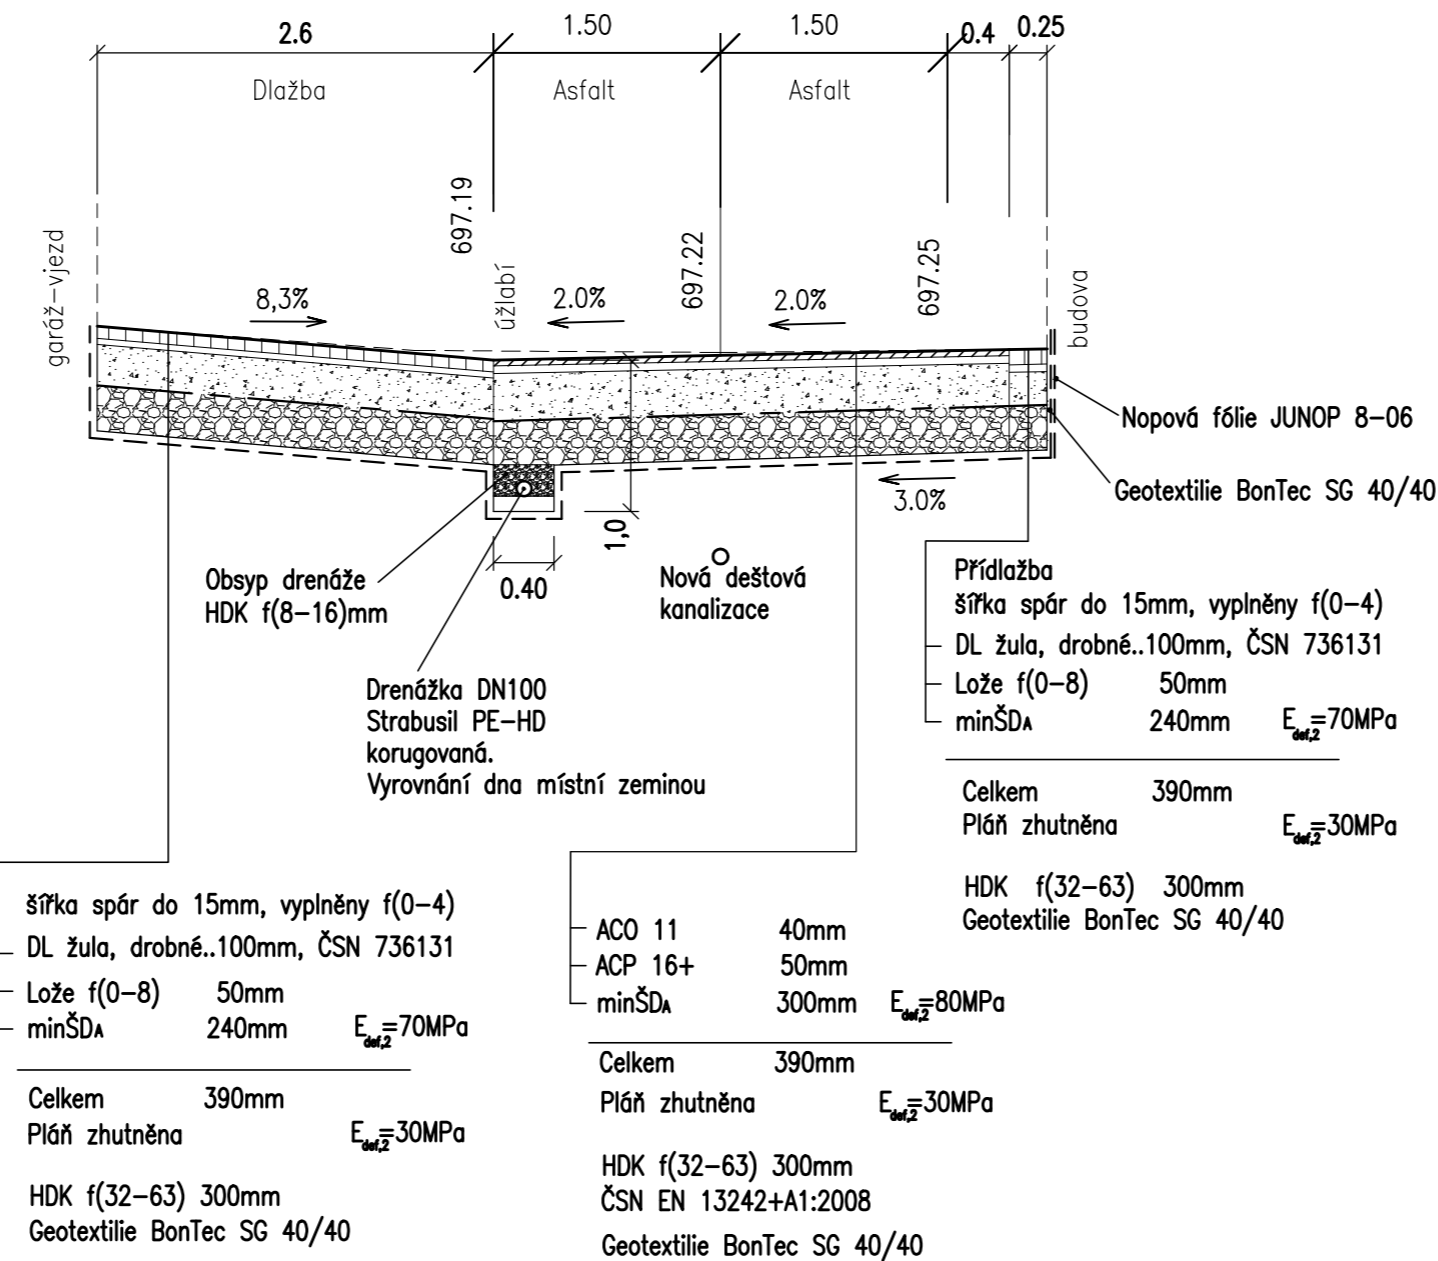

### ŘEZ 20 km 0.17631

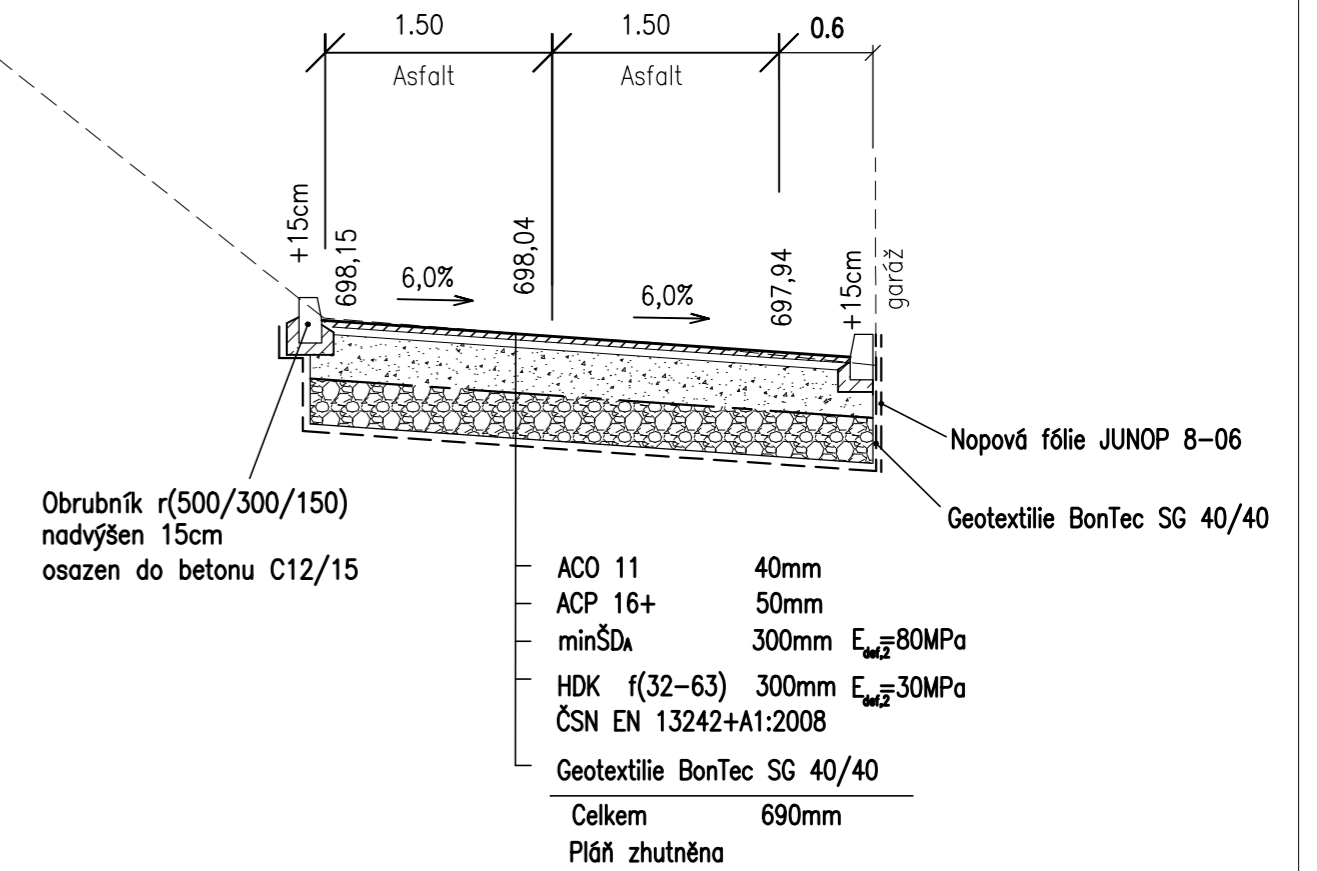

### LEGENDA ČAR

- Křít
- - - - - Konstrukce
- - - - - Stávající terén

### POZNÁMKA

Kótováno je v m.

navrhl:	odp. projektant:	Hlavní inž.projektu	Ing. J.Vít		
Ing. J.Vít	Ing. J.Vít	Ing. J.Vít	Rohová 548/1, 35005, K.Vary mob. 739070971, 736441914		
Kraj:	Karlovarský				
Obec:	Jáchymov				
Investor:	Město Jáchymov				
Datum:	05/2013	Stupeň:	DPS	Zakázkové číslo:	Autorizace:
Akce:	<b>Jáchymov, ul. Komenského -stavební úpravy komunikace</b>				
Objekt:	S0.1 Komunikace				
Příloha:	Vzorové řezy			Měřítko:	Počet A4:
				1:50	2
				Číslo přílohy:	B.1-6