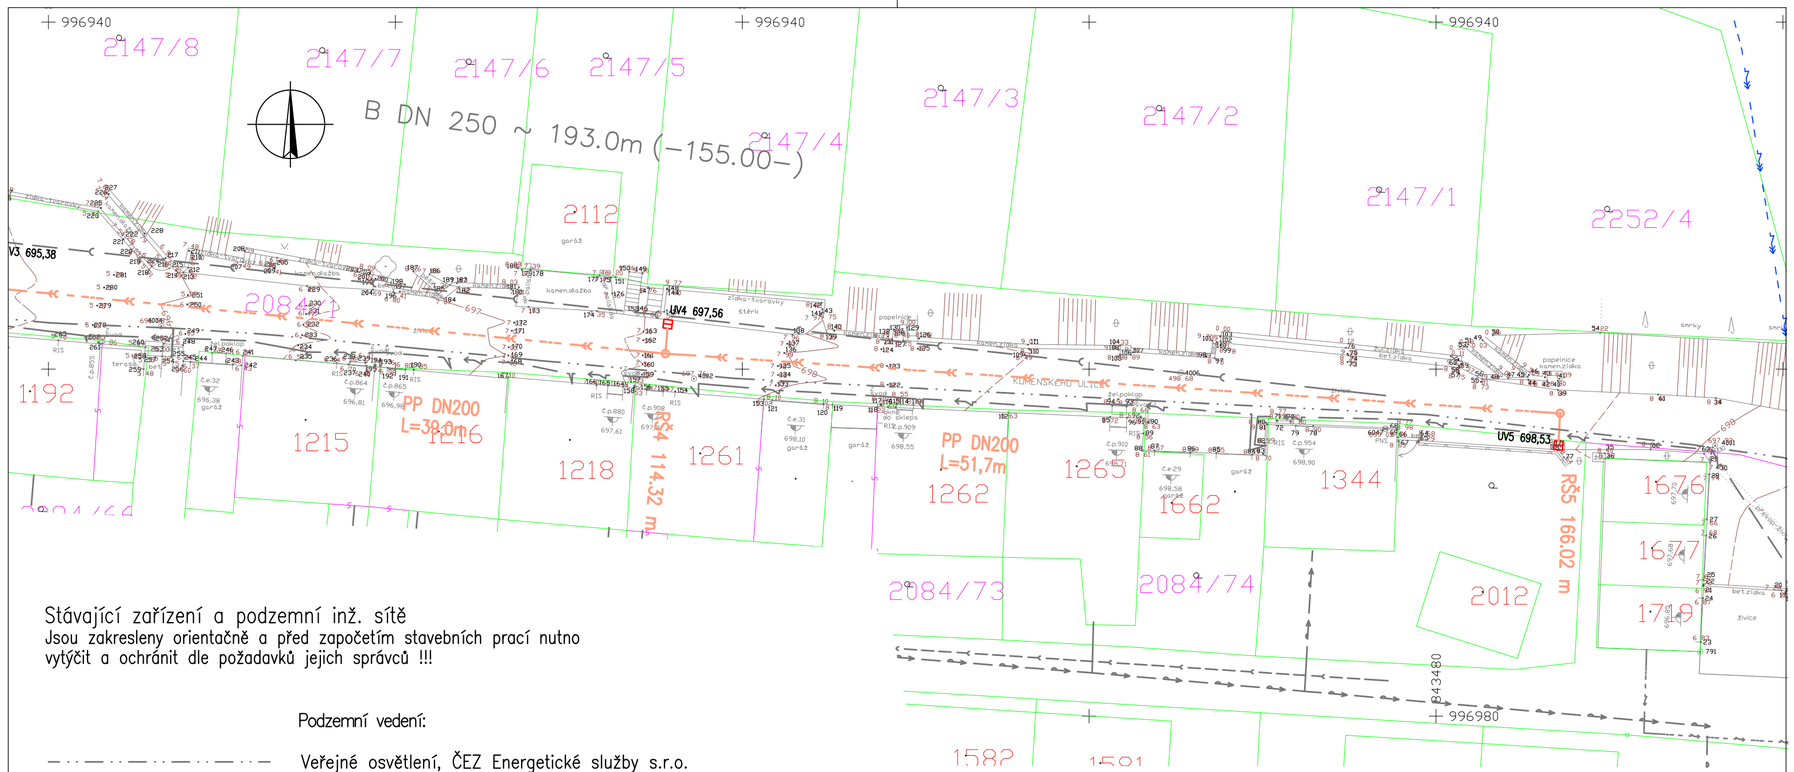

Stávající zařízení a podzemní inž. sítě

Jsou zakresleny orientačně a před započetím stavebních prací nutno vytýčit a ochránit dle požadavků jejich správců !!!

Podzemní vedení:

- Veřejné osvětlení, ČEZ Energetické služby s.r.o.
- Elektro NN do 1KV, ČEZ Distribuce a.s.
- Kanalizace VaK Karlovy Vary a.s.
- Vodovod VaK Karlovy Vary a.s.
- Soukromé vedení elektro NN
- Nadzemní VN do 35kV, ČEZ Distribuce a.s.

LEGENDA

- Dešťová kanalizace
- Stávající stav
- RŠ1 0.00 m, RŠ2 47.91 m — Revizní šachta
- UV2 694,12 — Nové uliční vpusti

POZNÁMKA

Kótováno v (m)

navrhl: Ing. J.Vít	odp. projektant: Ing. J.Vít	Hlavní inž.projektu Ing. J.Vít	Ing. J.Vít Rohová 548/1, 35005, K.Vary mob. 739070971, 736441914
Kraj: Karlovarský			
Obec: Jáchymov			
Investor: Město Jáchymov			Autorizace:
Datum: 05/2013	Stupeň: DPS	Zakázkové číslo:	
Akce: Jáchymov, ul. Komenského –stavební úpravy komunikace			
Objekt: S0.2 Dešťová kanalizace			
Příloha: Stavební situace č.2	Měřítko: 1:250	Počet A4: 2	Číslo přílohy: B.2–3