

POVRCH

ASFALT

SKLONOVÉ POMĚRY
MĚŘITKA X/Y 1:500/1:200
LEGENDA TYPŮ ČAR
— Komunikace
— Kanalizace

TVAROVKY

HLOUBKY VÝKOPU (m)
Dno potrubí + lože 0,1m

KÓTY DNA POTRUBÍ

KÓTY NIVELETY KOMUNIKACE


SROVNÁVACÍ ROVINA: 679

STANIČENÍ

VZDÁLENOSTI (m)

MATERIÁL, PRŮMĚR - DÉLKA (m)

VZDÁLENOST ZMĚNY SMĚRŮ (m)

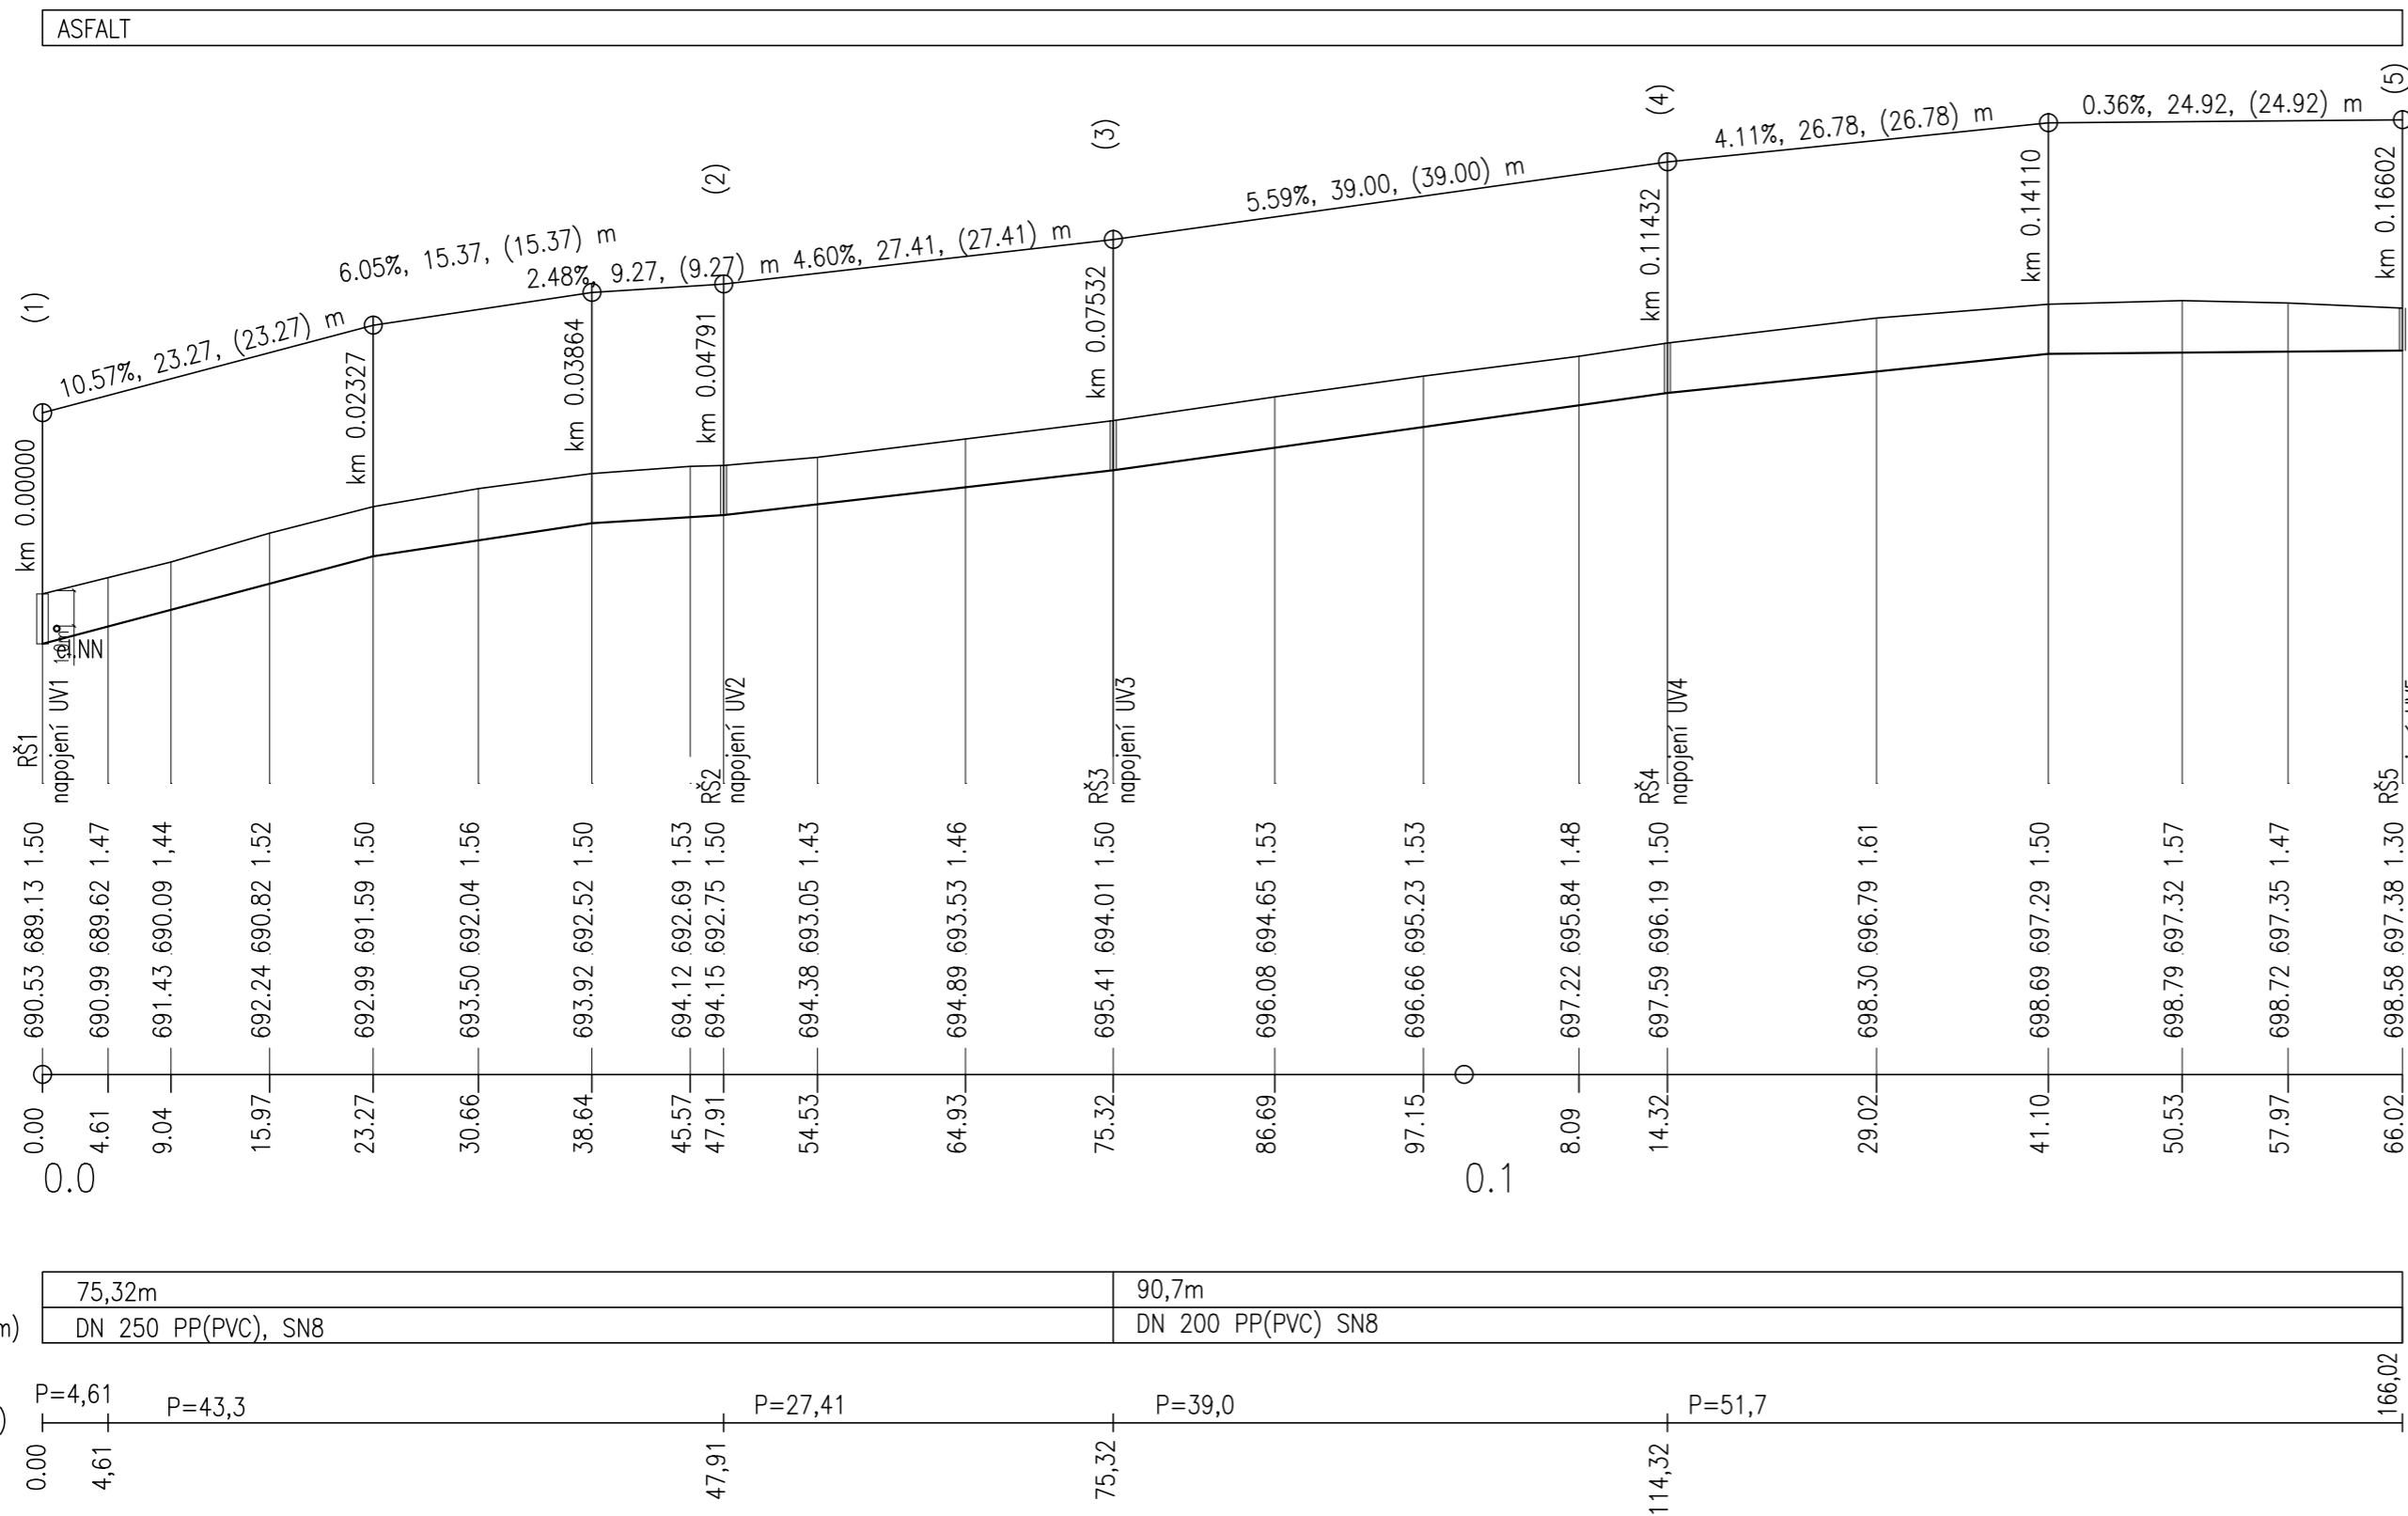


RŠ1, DN 800
-poklop únosnost D400, KD 03
-šachtový kónus TBR-Q.1 100-80/50
-šachtové dno TBZ-Q.1 100/80 V max 50

RŠ2, TEGRA 425
-litinový poklop RF000340
-teleskopická roura RF001100
-šachtová roura korugovaná RP000415
-šachtové dno průtočné RF010511

RŠ3, RŠ4, TEGRA 425
-litinový poklop RF000340
-teleskopická roura RF001100
-šachtová roura korugovaná RP000415
-šachtové dno s přítokem RF010451


RŠ5, TEGRA 425
-litinový poklop RF000340
-teleskopická roura RF001100
-šachtová roura korugovaná RP000415
-šachtové dno průtočné RF010441

Napojení UV2, DN 315 M1:250/100

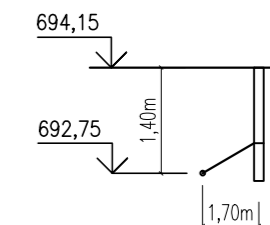


-litinová dešťová mříž IF203000
-teleskopická roura IF318300
-silniční vpust IP359100

Napojení UV4, DN 315 M1:250/100

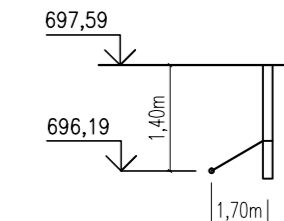

-litinová dešťová mříž IF203000
-teleskopická roura IF318300
-silniční vpust IP359100

Napojení UV3, DN 315

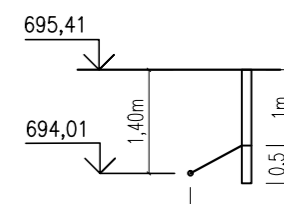

-litinová dešťová mříž IF203000
-teleskopická roura IF318300
-silniční vpust IP359100

navrhl:	odp. projektant:	Paré:	Ing. J.Vít Rohová 548/1, 35005, K.Vary mob. 739070971, 736441914
Ing. J.Vít	Ing. J.Vít		
Kraj:	Karlovarský		Autorizace:
Obec:	Jáchymov		
Investor:	město Jáchymov		
Datum:	05/2013	Stupeň: DPS Zakázkové číslo:	
Akce:	Jáchymov, ul. Komenského -stavební úpravy komunikace		
Objekt:	S0.2 Dešťová kanalizace		
Příloha:	Podélný profil kanalizace		Měřítko: 1:500/200 Počet A4: 2 Číslo přílohy: B.2-4