



ŘEZ 13 km 0.10951

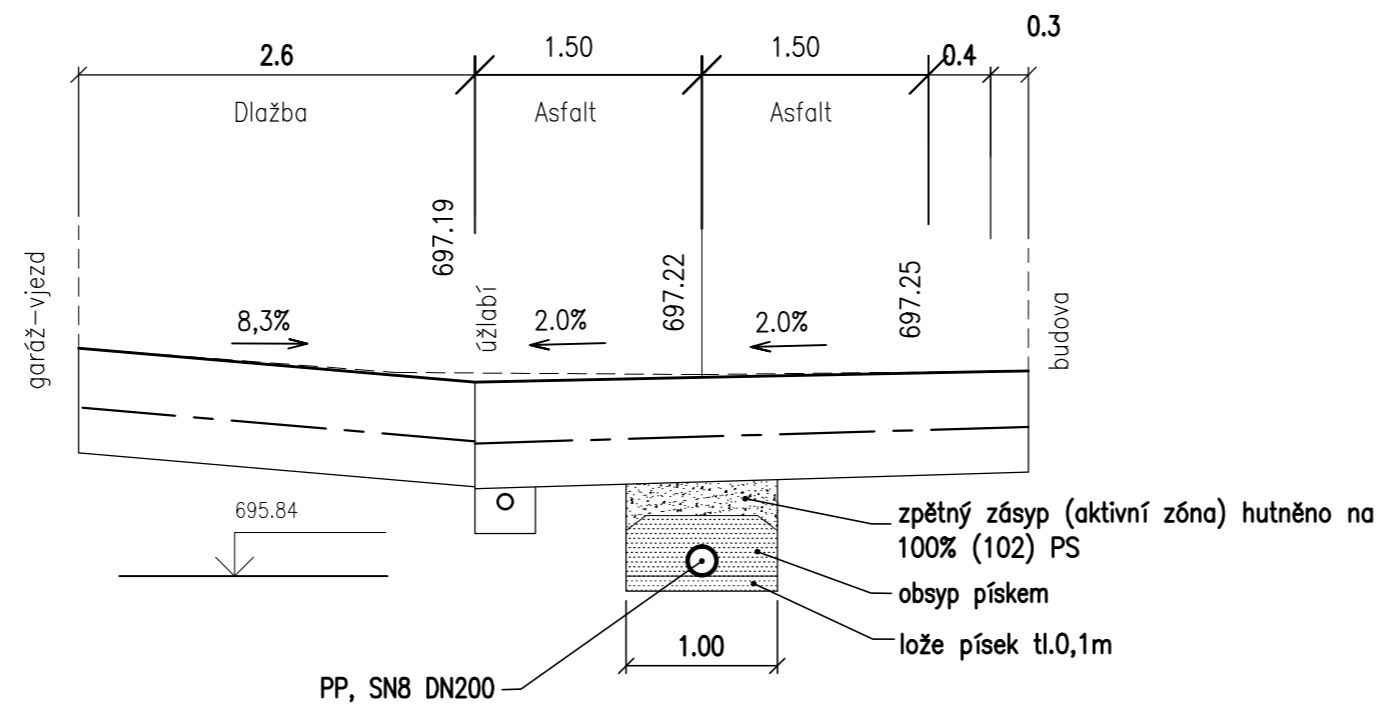

ŘEZ RŠ1

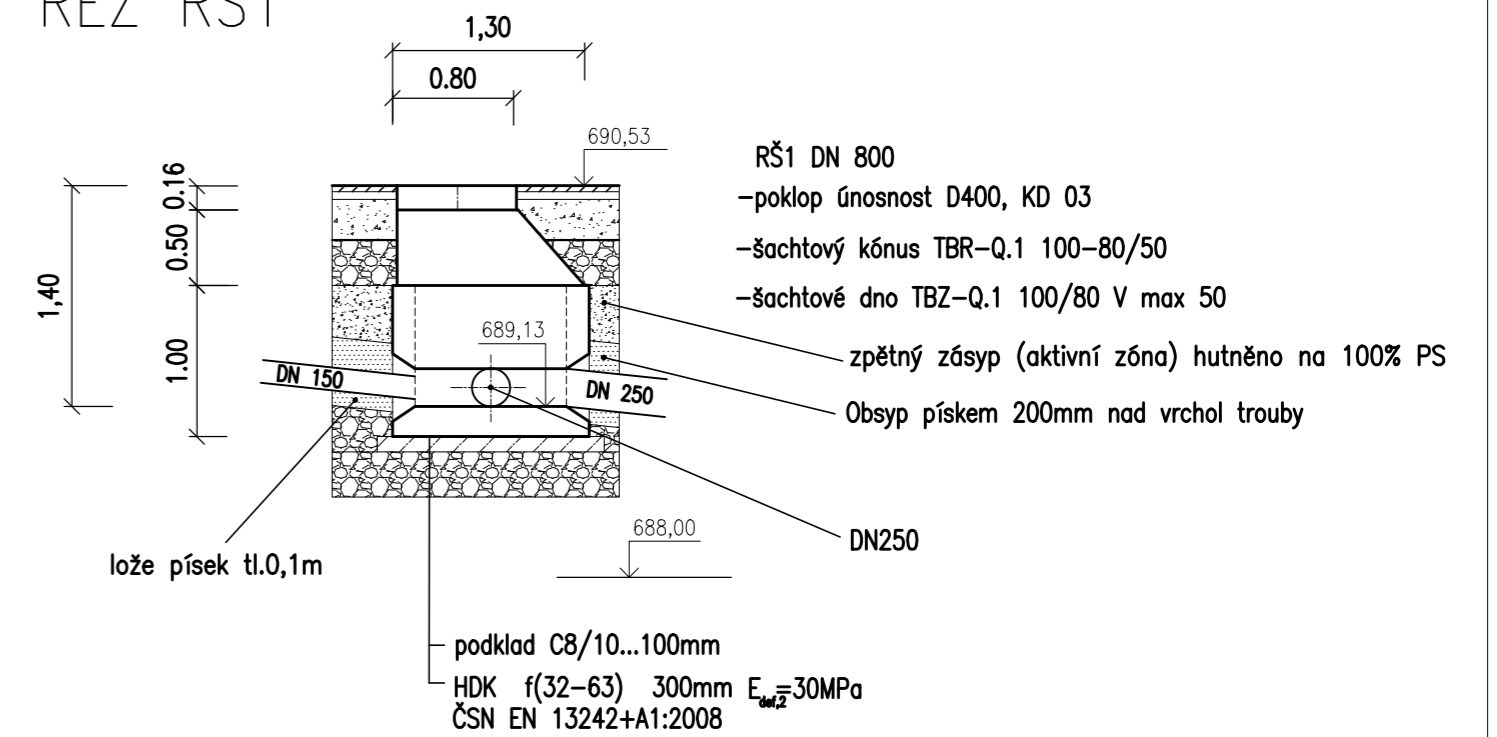

LEGENDA ČAR

- Kryt
- — — — — Konstrukce
- - - - - Stávající terén

POZNÁMKA

Kótováno je v m.

| | | | |
|------------|---------------------------------------------------------|---------------------|------------------------------------------------------------------------|
| navrhl: | odp. projektant: | Hlavní inž.projektu | Ing. J.Vít Rohová 548/1, 35005, K.Vary mob. 739070971, 736441914 |
| Ing. J.Vít | Ing. J.Vít | Ing. J.Vít | |
| Kraj: | Karlovarský | | Autorizace: |
| Obec: | Jáchymov | | |
| Investor: | Město Jáchymov | | |
| Datum: | Stupeň: | Zakázkové číslo: | |
| 05/2013 | DPS | | |
| Akce: | Jáchymov, ul. Komenského -stavební úpravy komunikace | | |
| Objekt: | S0.2 Dešťová kanalizace | | |
| Příloha: | Vzorové řezy | Měřítko: | Číslo přílohy: |
| | | 1:50 | 2 B.2-5 |