


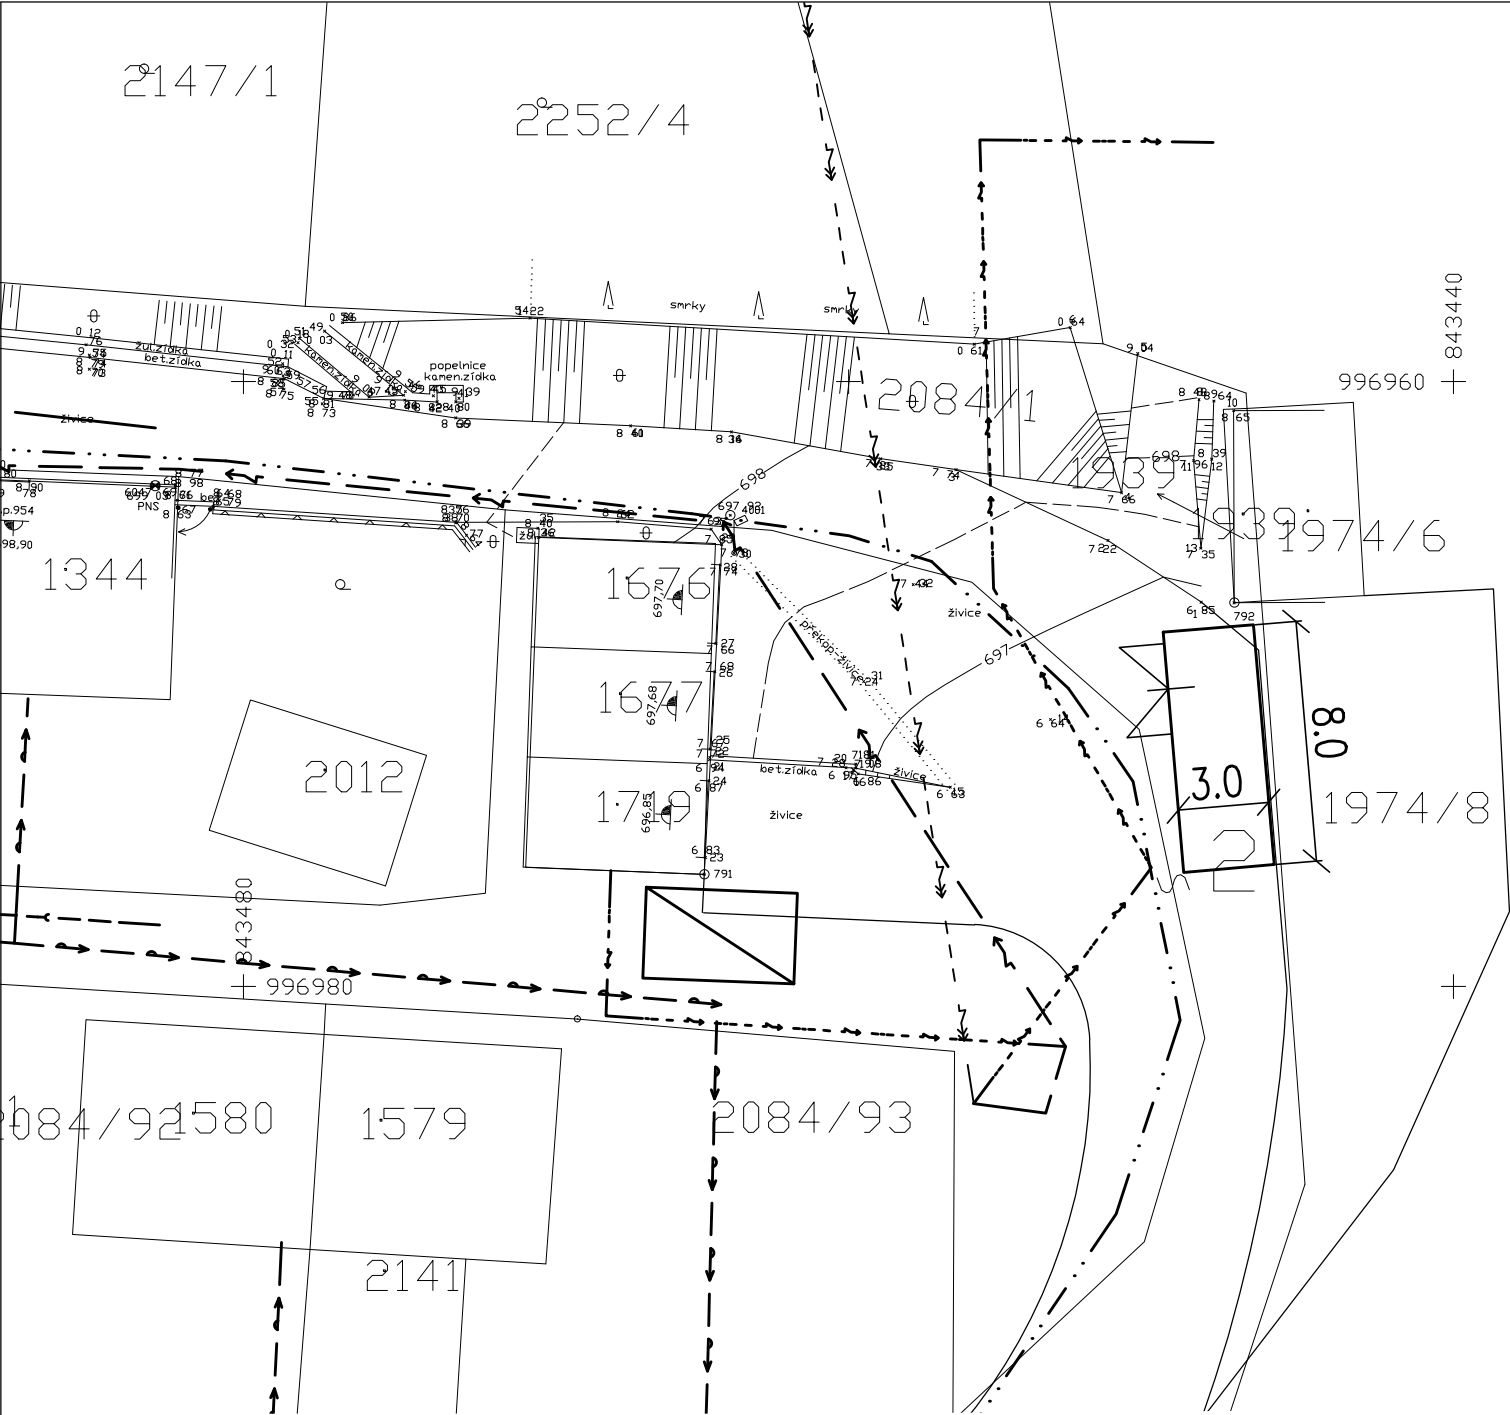


Stávající zařízení a podzemní inž. sítě
Jsou zakresleny orientačně a před započítím stavebních prací nutno
vytýčit a ochránit dle požadavků jejich správců !!!


Podzemní vedení:

- Veřejné osvětlení, ČEZ Energetické služby s.r.o.
- Elektro NN do 1KV, ČEZ Distribuce a.s.
- Kanalizace VaK Karlovy Vary a.s.
- Vodovod VaK Karlovy Vary a.s.
- Soukromé vedení elektro NN
- Nadzemní VN do 35kv, ČEZ Distribuce a.s.

Objekty zařízení staveniště:

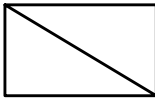

Unimobužka

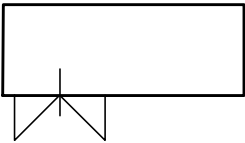

Oplocený prostor-skladiště materiálu

POZNÁMKA
Kótováno v (m)
Objekty zařízení staveniště budou umístěny na p.p.č.2084/1, která je ve vlastnictví města Jáchymov.

navrhl:		odp. projektant:		Hlavní inž.projektu		Ing. J.Vít Rohová 548/1, 35005, K.Vary mob. 739070971, 736441914					
Ing. J.Vít		Ing. J.Vít		Ing. J.Vít							
Kraj:		Karlovarský									
Obec:		Jáchymov									
Investor:		Město Jáchymov				Autorizace:					
Datum:		05/2013		Stupeň:				DPS		Zakázkové číslo:	
Akce:								Jáchymov, ul. Komenského —stavební úpravy komunikace			
Příloha:						Měřítko:		Počet A4		Číslo přílohy:	
Zařízení staveniště						1:250		1		B.3	