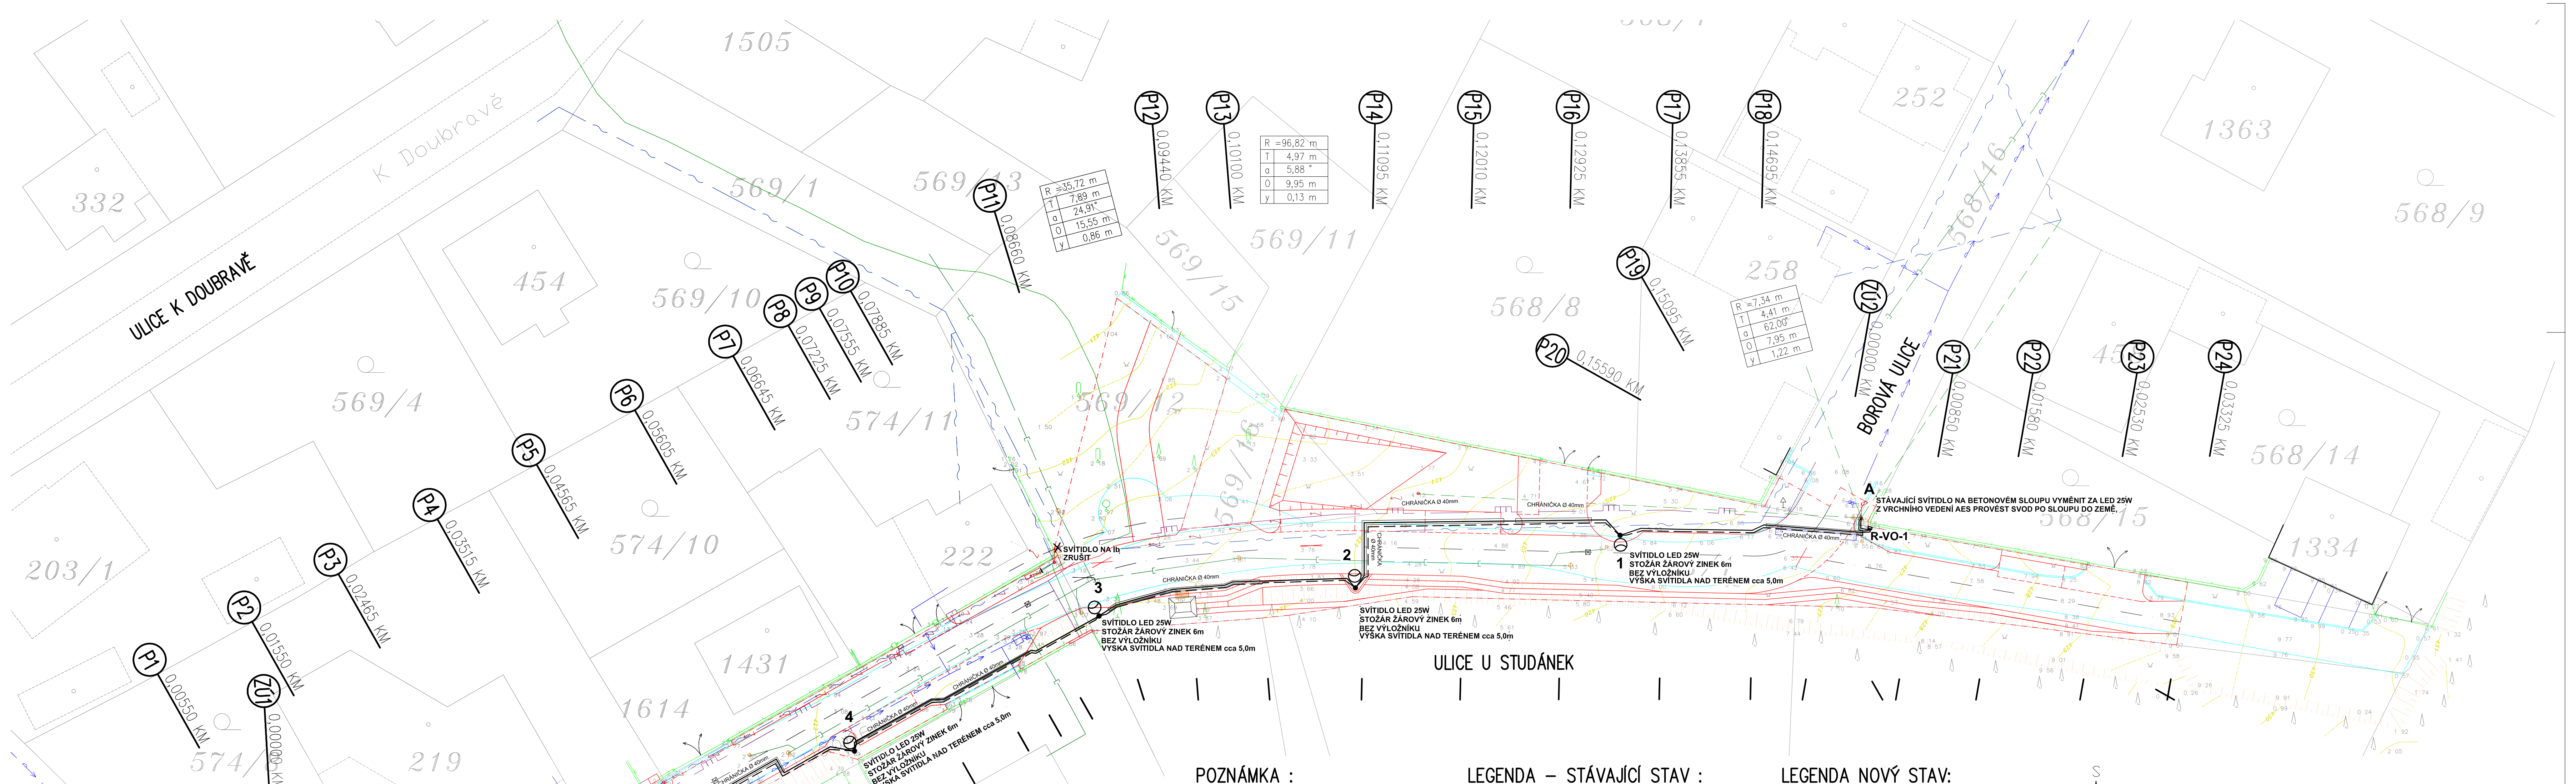

POZNÁMKA :

- PŘED REALIZACÍ VYTÝČIT TRASU VO A POTVRDIT POLOHU KABELŮ A STOŽÁRŮ VO VE VZTAHU K OSTATNÍM SÍTÍM
- OVĚŘIT SONDAMI MÍSTA KŘÍŽENÍ S OSTATNÍMI SÍTĚMI A VZDÁLENOST STOŽÁRU OD OSTATNÍCH SÍTÍ
- KOLIZNÍ MÍSTA BUDOU ŘEŠENA PO VYTÝČENÍ PŘED VLASTNÍ REALIZACÍ
- VYTYČOVACÍ BODY – VIZ. VÝKRES „E" – GEODETICKÝ VYTYČOVACÍ VÝKRES (E. DOKLADOVÁ ČÁST)
- JE NUTNÉ DODRŽET VZDÁLENOSTI OD KOMUNIKAČNÍCH PRVKŮ (OBRUBNÍKŮ), OSTATNÍCH INŽENÝRSKÝCH SÍTÍ A ODVODŇOVACÍCH PRVKŮ

LEGENDA – STÁVAJÍCÍ STAV :

HRANICE PARCEL
STÁVAJÍCÍ STAV
PLOTY
VSTUPY, VJEZDY
KANALIZACE JEDNOTNÁ
VODOVOD
CETIN
PLYN STL
ČEZ PODZEMNÍ VEDENÍ NN
ČEZ NADZEMNÍ VEDENÍ NN
ČEZ NADZEMNÍ NN a VO – ZAMĚŘENÉ
VÍČKA UZÁVĚRŮ
ŠACHTY A VPUSTI
STÁVAJÍCÍ DOPRAVNÍ ZNAČENÍ
VRSTEVNICE
SVAHY
SLOUPY VO A EI
STÁVAJÍCÍ SKŘÍNĚ EI, SDĚL. ROZVODŮ A PLYNOVODU

LEGENDA NOVÝ STAV:

NAVRHOVANÝ STAV
HRANICE ROZSAHU ÚPRAV
OSA KOMUNIKACE
NOVÉ KABELY VO
UZEMNĚNÍ FeZn 10 mm
PŘEBETONOVANÁ CHRÁNIČKA ø 40 mm
SVÍTIDLO NOVÉ
RUŠENÁ SVÍTIDLA
R-VO-1 ROZVADĚČ

název akce	Kazňejov ul. U Studánek polohopisný a výškopisný plán		
zaměřil	Jaroslav Touš		
kreslil	Jaroslav Touš		
měřítko	1:250	datum měření	04/2022
souř. systém	S-JTSK	datum kreslení	04/2022
výšk. systém	Bpv	číslo výkresu	1
číslo zakázky	136/2022		

GEOPLAN geodetické práce
Úslavská 59, 326 00 Plzeň
tel.: 377456702 mob.: 604231257
e-mail: info@geoplanplzen.cz
www.geoplanplzen.cz
IČ: 10391576 DIČ: CZ520208117

Vedoucí projektant	Vypracoval	Kreslil	Kontroloval
ING. B. FRÖHLICH	ING. V. POKORNÝ		

Okres: PLZEŇ – SEVER

Investor: MĚSTO KAZNĚJOV, KE ŠKÁLE 220, 331 51 KAZNĚJOV

REKONSTRUKCE ULICE U STUDÁNEK V KAZNĚJOVĚ

SITUACE VO

MENE s.r.o. INDUSTRY
Lobezská 53, 326 00 Plzeň
DIČ: CZ61171344
TEL: 377445149

Arch. číslo	06 / 22
Datum	11 / 22
Měřítko	1 : 250
Formát	3 x A4
Stupeň	PDPS
Paré č.	Výkr. č. 03.