



Půdorys schodiště

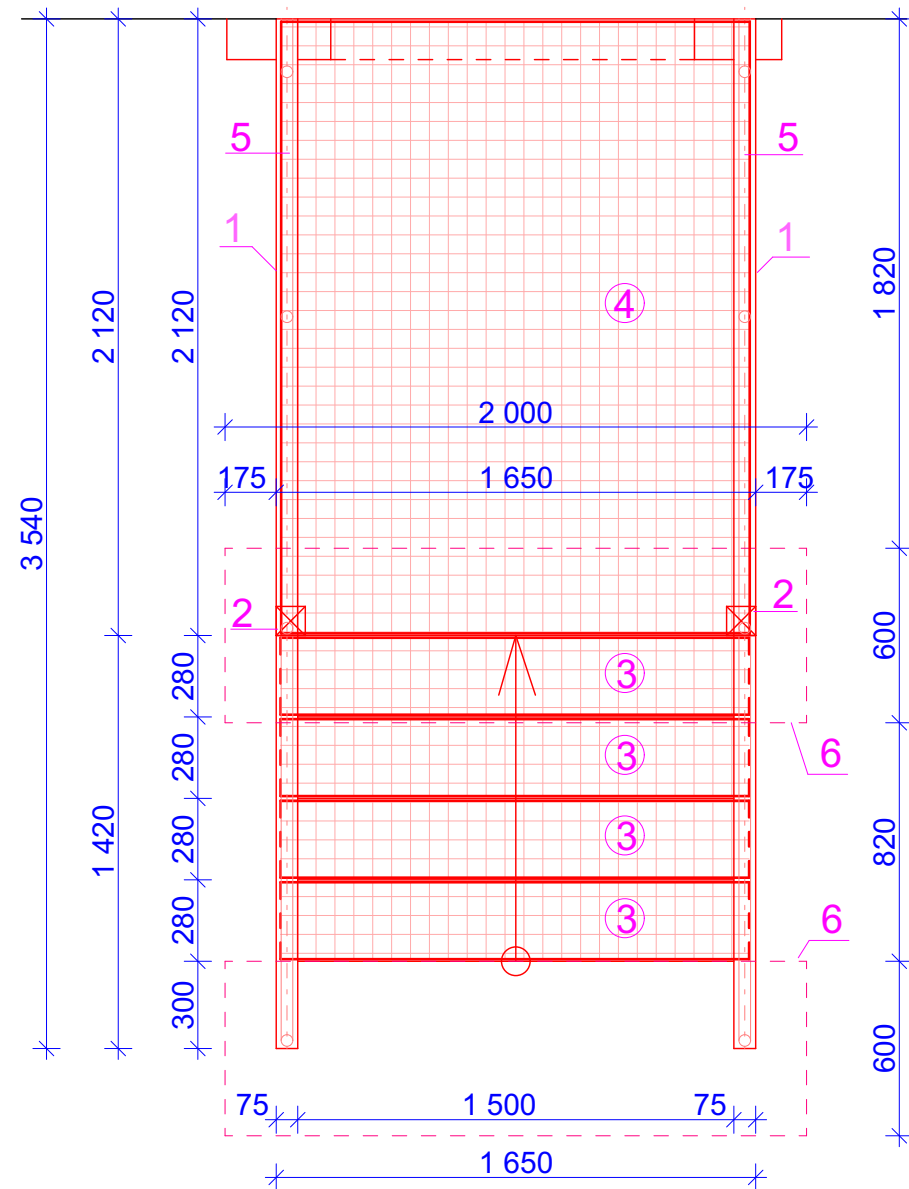

Řez schodištěm

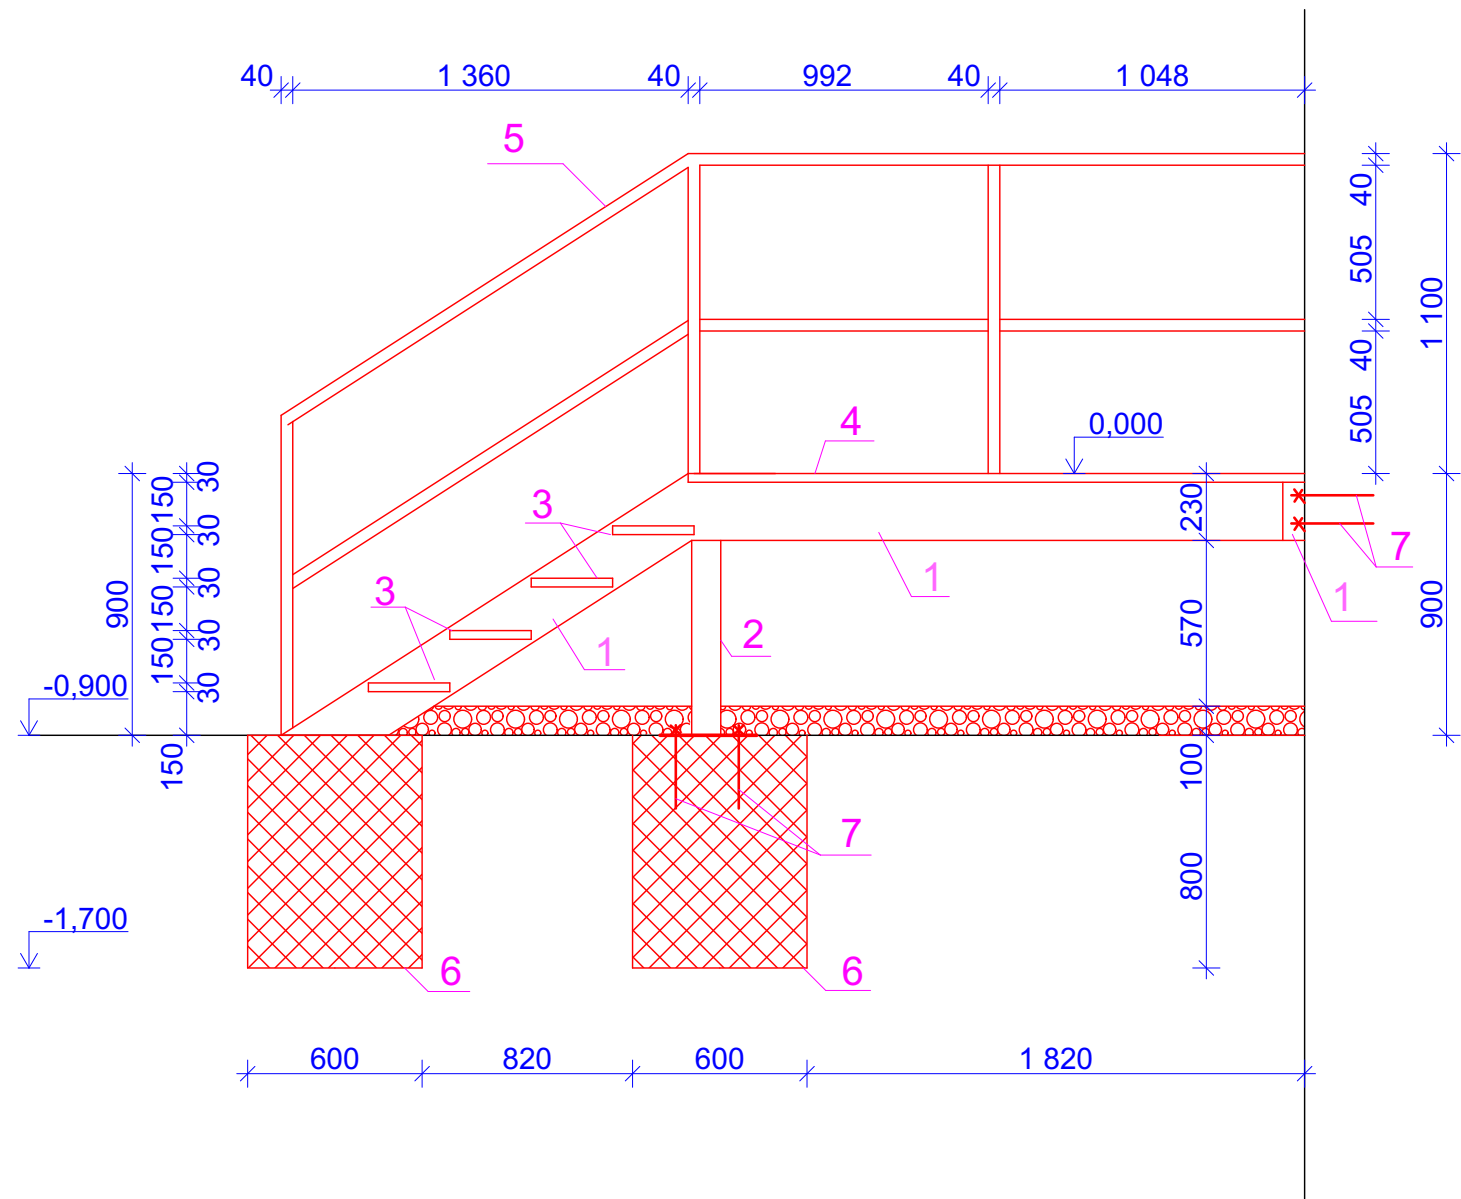

- Legenda:
- 1 - U profil č. 200
 - 2 - sloup 2xUč.100 - do základu kotveno přes roznášecí plech 300x300x5 mm závitovými tyčemi prům 10 mm do chemických kotev
 - 3 - schodnice 280x1600 mm - rám tvořen L profilem 30x30 mm výplň z pororošťů tl. 30 mm
 - 4 - podesta 1600 x 2120 mm - rám tvořen L profilem 30x30 mm výplň z pororošťů tl. 30 mm
 - 5 - zábradlí výšky 1 100 mm z treubek d=40 mm
 - 6 - betonové patky 600x2000 mm hl. 800 mm - C20/26 XC 1
 - 7 - závitové tyče prům 10 mm s maticí M10 do chemických kotev

CENTRA STAV s.r.o.		Zahradní 928 Horní Slavkov 357 31 mobil: 603 452 704 IČO: 25247107, DIČ: CZ25247107	
Odpovědný projektant: Ing. Leoš Ledvína		Projektant: David Thol	Účel: DSP
Objednatel: Město Nové Sedlo, Masarykova 502, 357 34 Nové Sedlo		Datum: 10/2023	
Kraj: Karlovarský, k.ú. Loučky	MěÚ: Nové Sedlo	Č. zakázky 59/2023	
Název akce: Zateplení svislé obvodové štítové stěny U Porcelánky 149, Loučky		6.	
Obsah: Ocelové schodiště - M 1:25			