


Vzorový řez

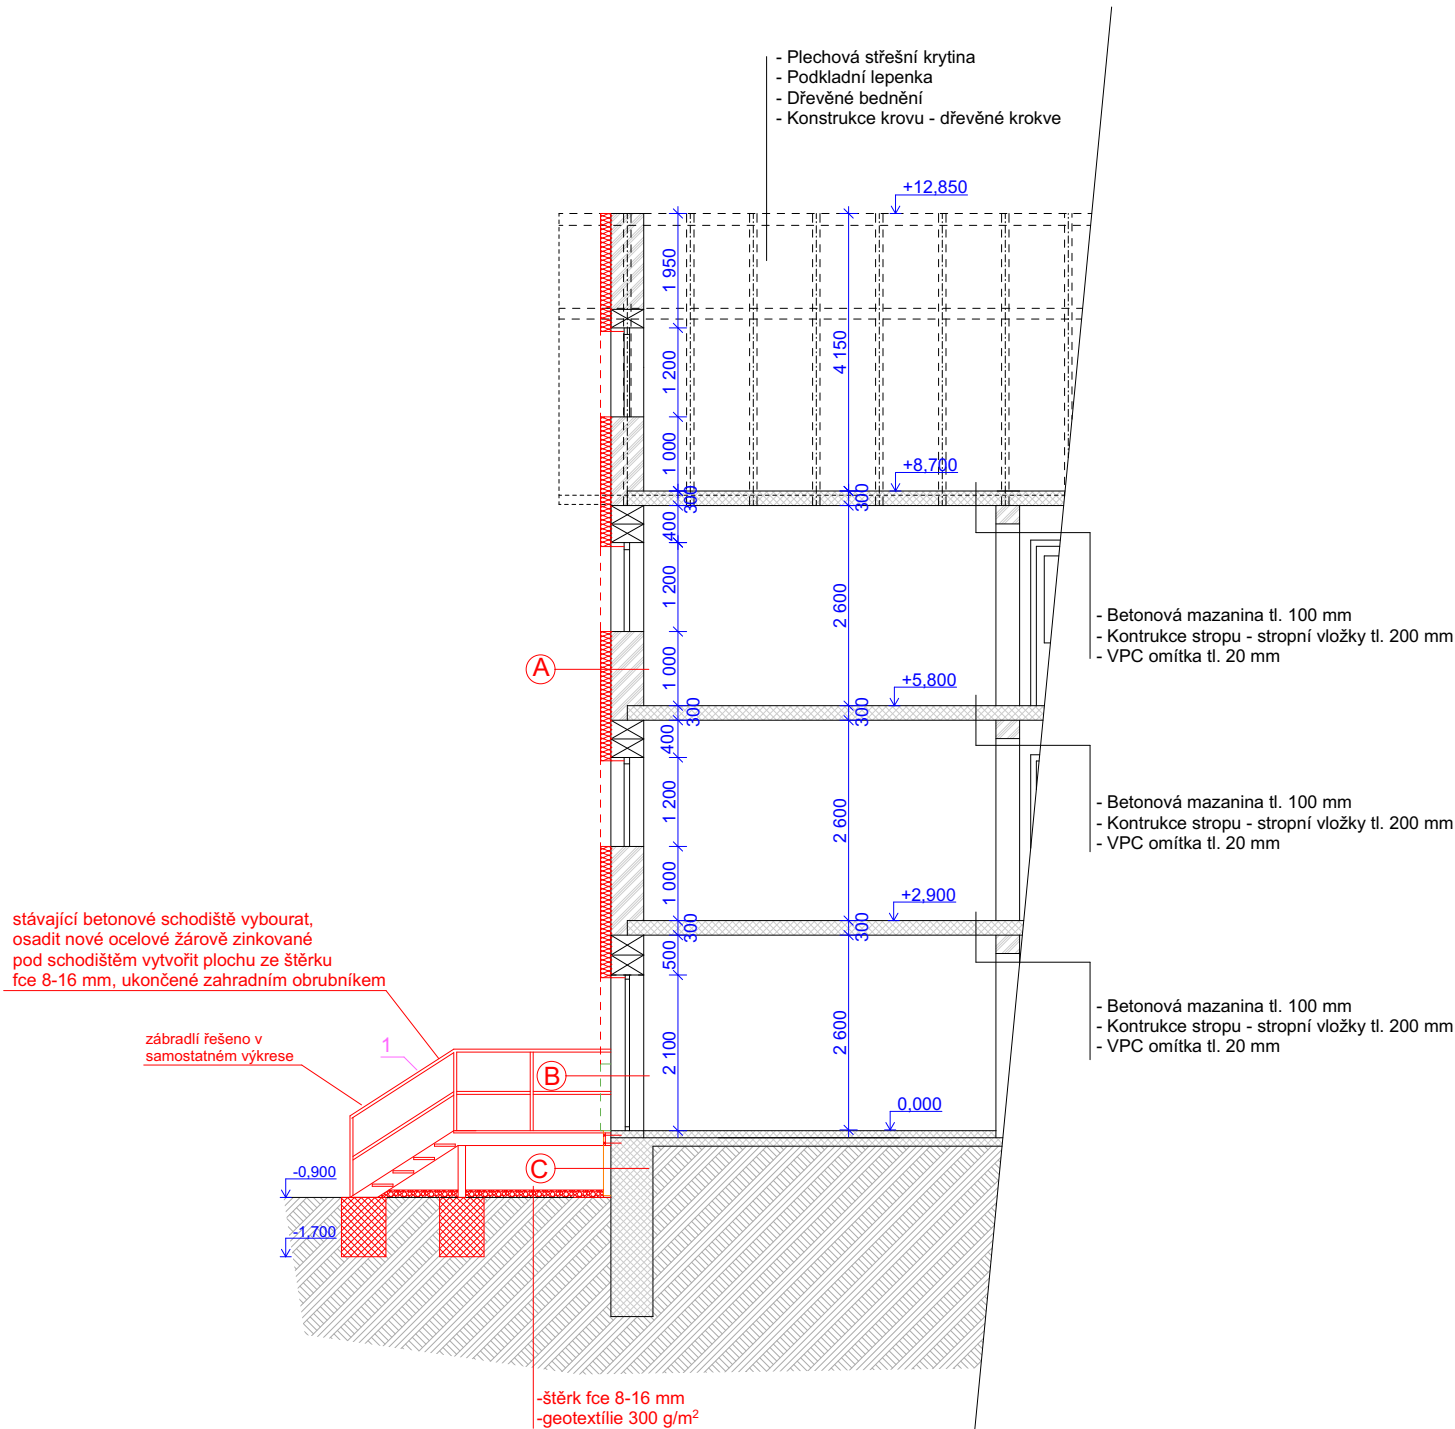

A - Konstrukce zateplovacího systému obvodového pláště budovy

- vápenocementová omítka tl. 20 mm
- zdivo z cihel dutých tl. 450 mm
- venkovní vápenocementová omítka tl. 20 mm
- penetrace podkladu - penetrační nátěr
- lepící hmota - flexibilní lepidlo
- tepelná izolace - desky z EPS 70 F tl.140 mm (kotvení tepelné izolace pomocí talířových hmoždinek)
- výztužná vrstva - flexibilní lepidlo + výztužná tkanina
- penetrační nátěr
- silikonová probarvená omítka

B - Konstrukce zateplovacího systému obvodového pláště budovy - požární pás

- vápenocementová omítka tl. 20 mm
- zdivo z cihel dutých tl. 450 mm
- venkovní vápenocementová omítka tl. 20 mm
- penetrace podkladu - penetrační nátěr
- lepící hmota - flexibilní lepidlo
- tepelná izolace - desky z minerálních vláken tl.140 mm (kotvení tepelné izolace pomocí talířových hmoždinek)
- výztužná vrstva - flexibilní lepidlo + výztužná tkanina
- penetrační nátěr
- silikonová probarvená omítka

C - Konstrukce zateplovacího systému suterénního zdiva

- vápenocementová omítka tl. 20 mm
- betonové zdivo tl. 600 mm
- venkovní vápenocementová omítka tl. 20 mm
- penetrace podkladu - penetrační nátěr
- lepící hmota - flexibilní lepidlo
- tepelná izolace - desky z XPS 150 S tl.100 mm (kotvení tepelné izolace pomocí talířových hmoždinek)
- výztužná vrstva - flexibilní lepidlo + výztužná tkanina
- penetrační nátěr
- marmolitová omítka

CENTRA STAV s.r.o.

Zahradní 928  
Horní Slavkov 357 31  
mobil: 603 452 704  
IČO: 25247107, DIČ: CZ25247107

Odpovědný projektant: Ing. Leoš Ledvina	Projektant: David Thol	Účel:	DSP
Objednatel: Město Nové Sedlo, Masarykova 502, 357 34 Nové Sedlo		Datum:	10/2023
Kraj: Karlovarský, k.ú. Loučky	MěÚ: Nové Sedlo	Č. zakázky	59/2023
Název akce: Zateplení svislé obvodové štítové stěny U Porcelánky 149, Loučky			
Obsah: Vzorový řez - M 1:100			