
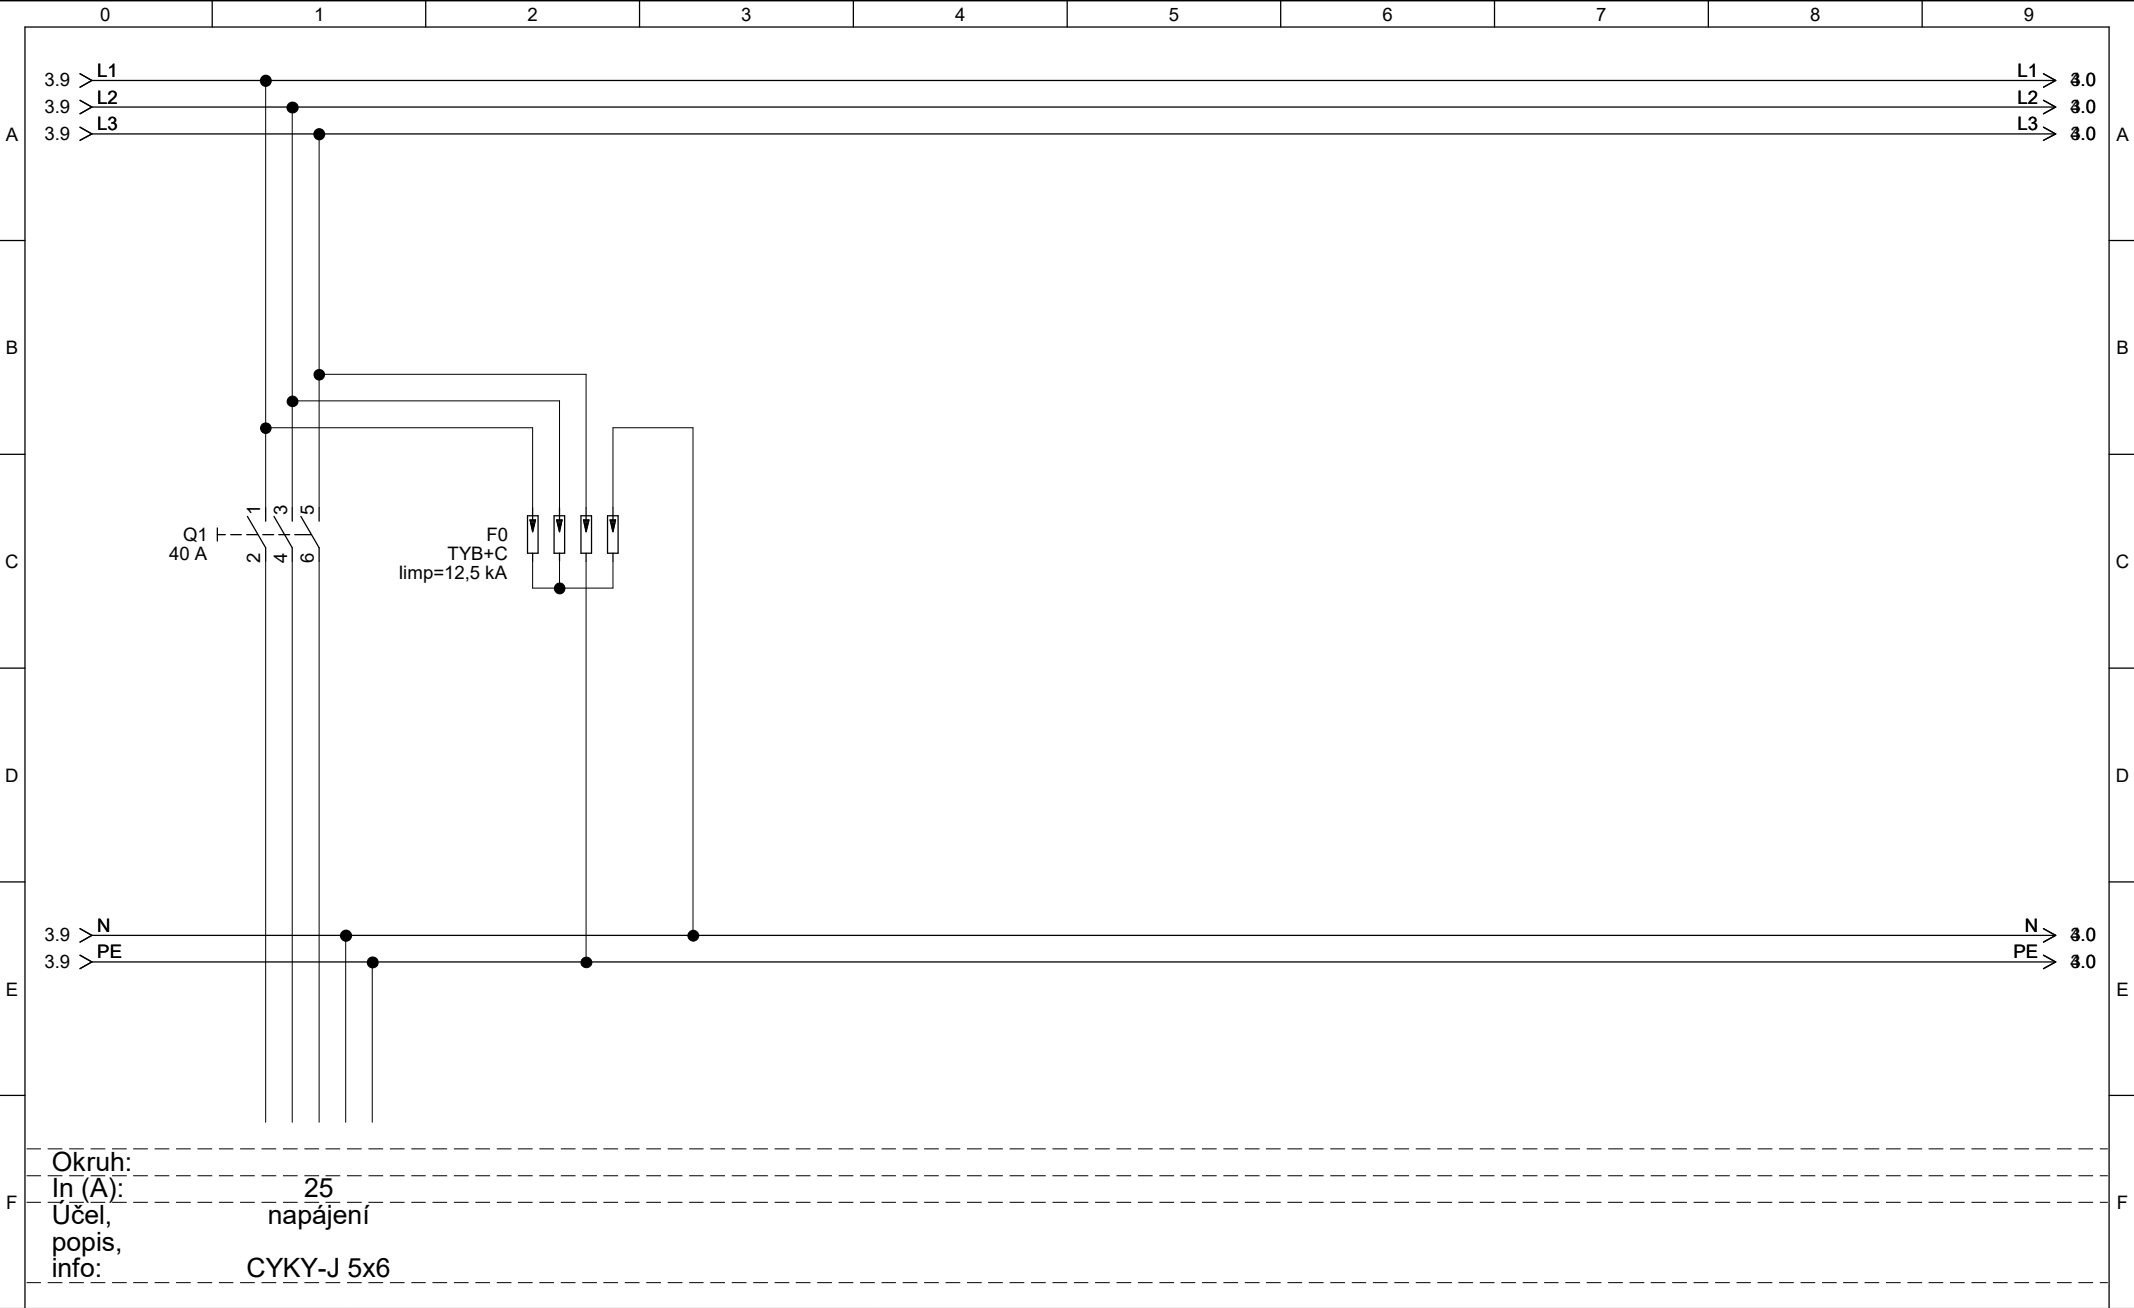
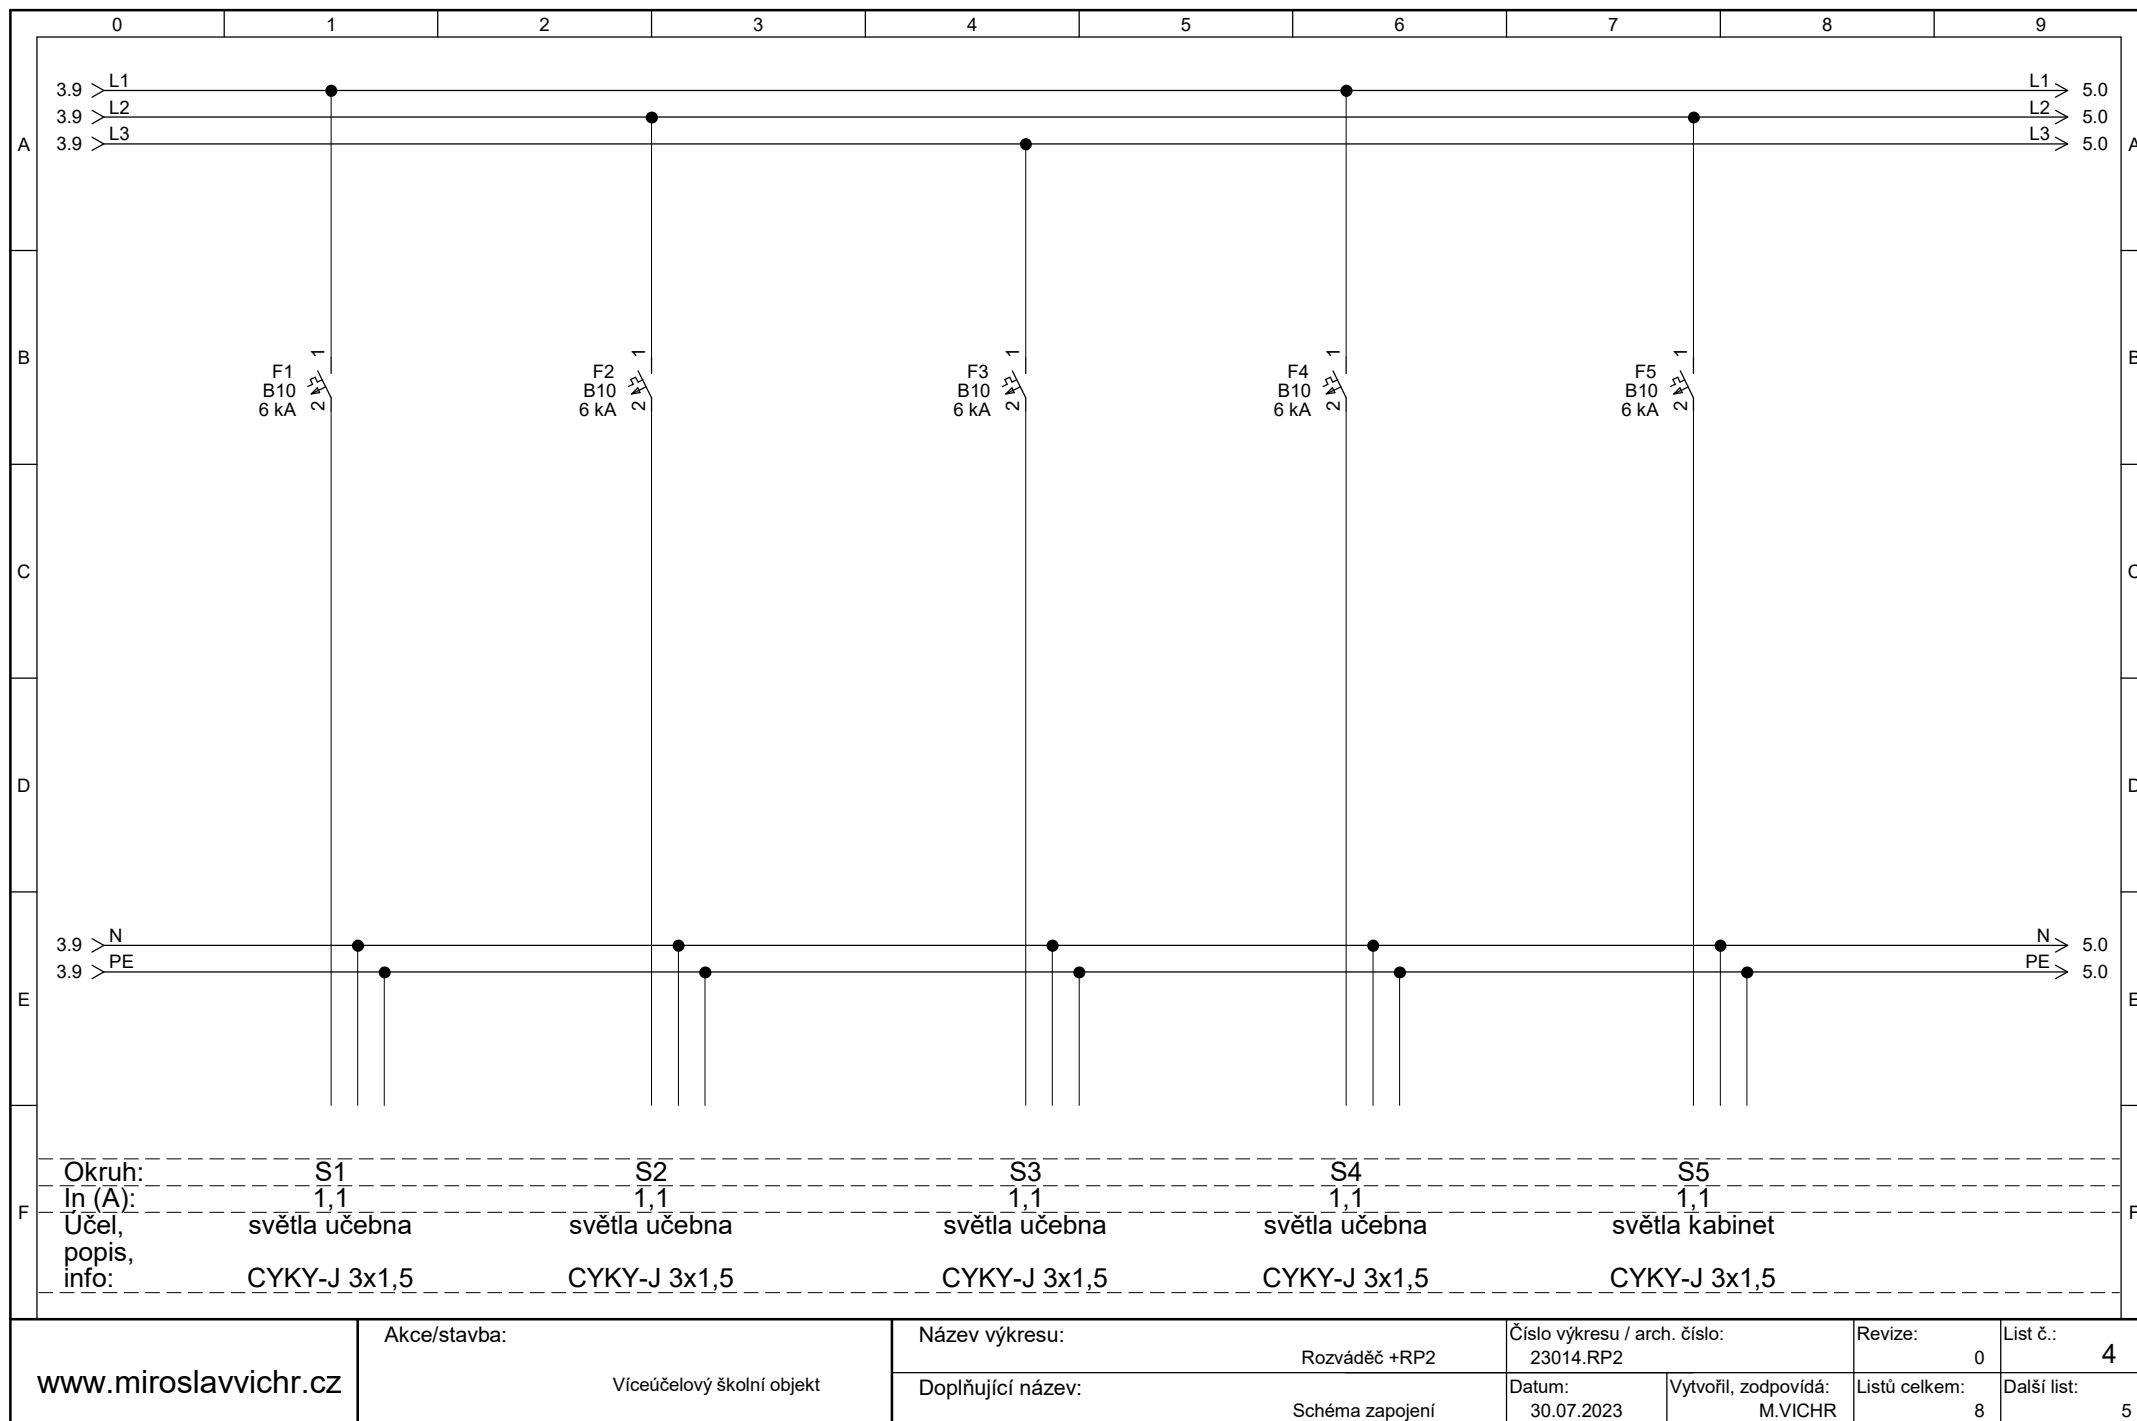
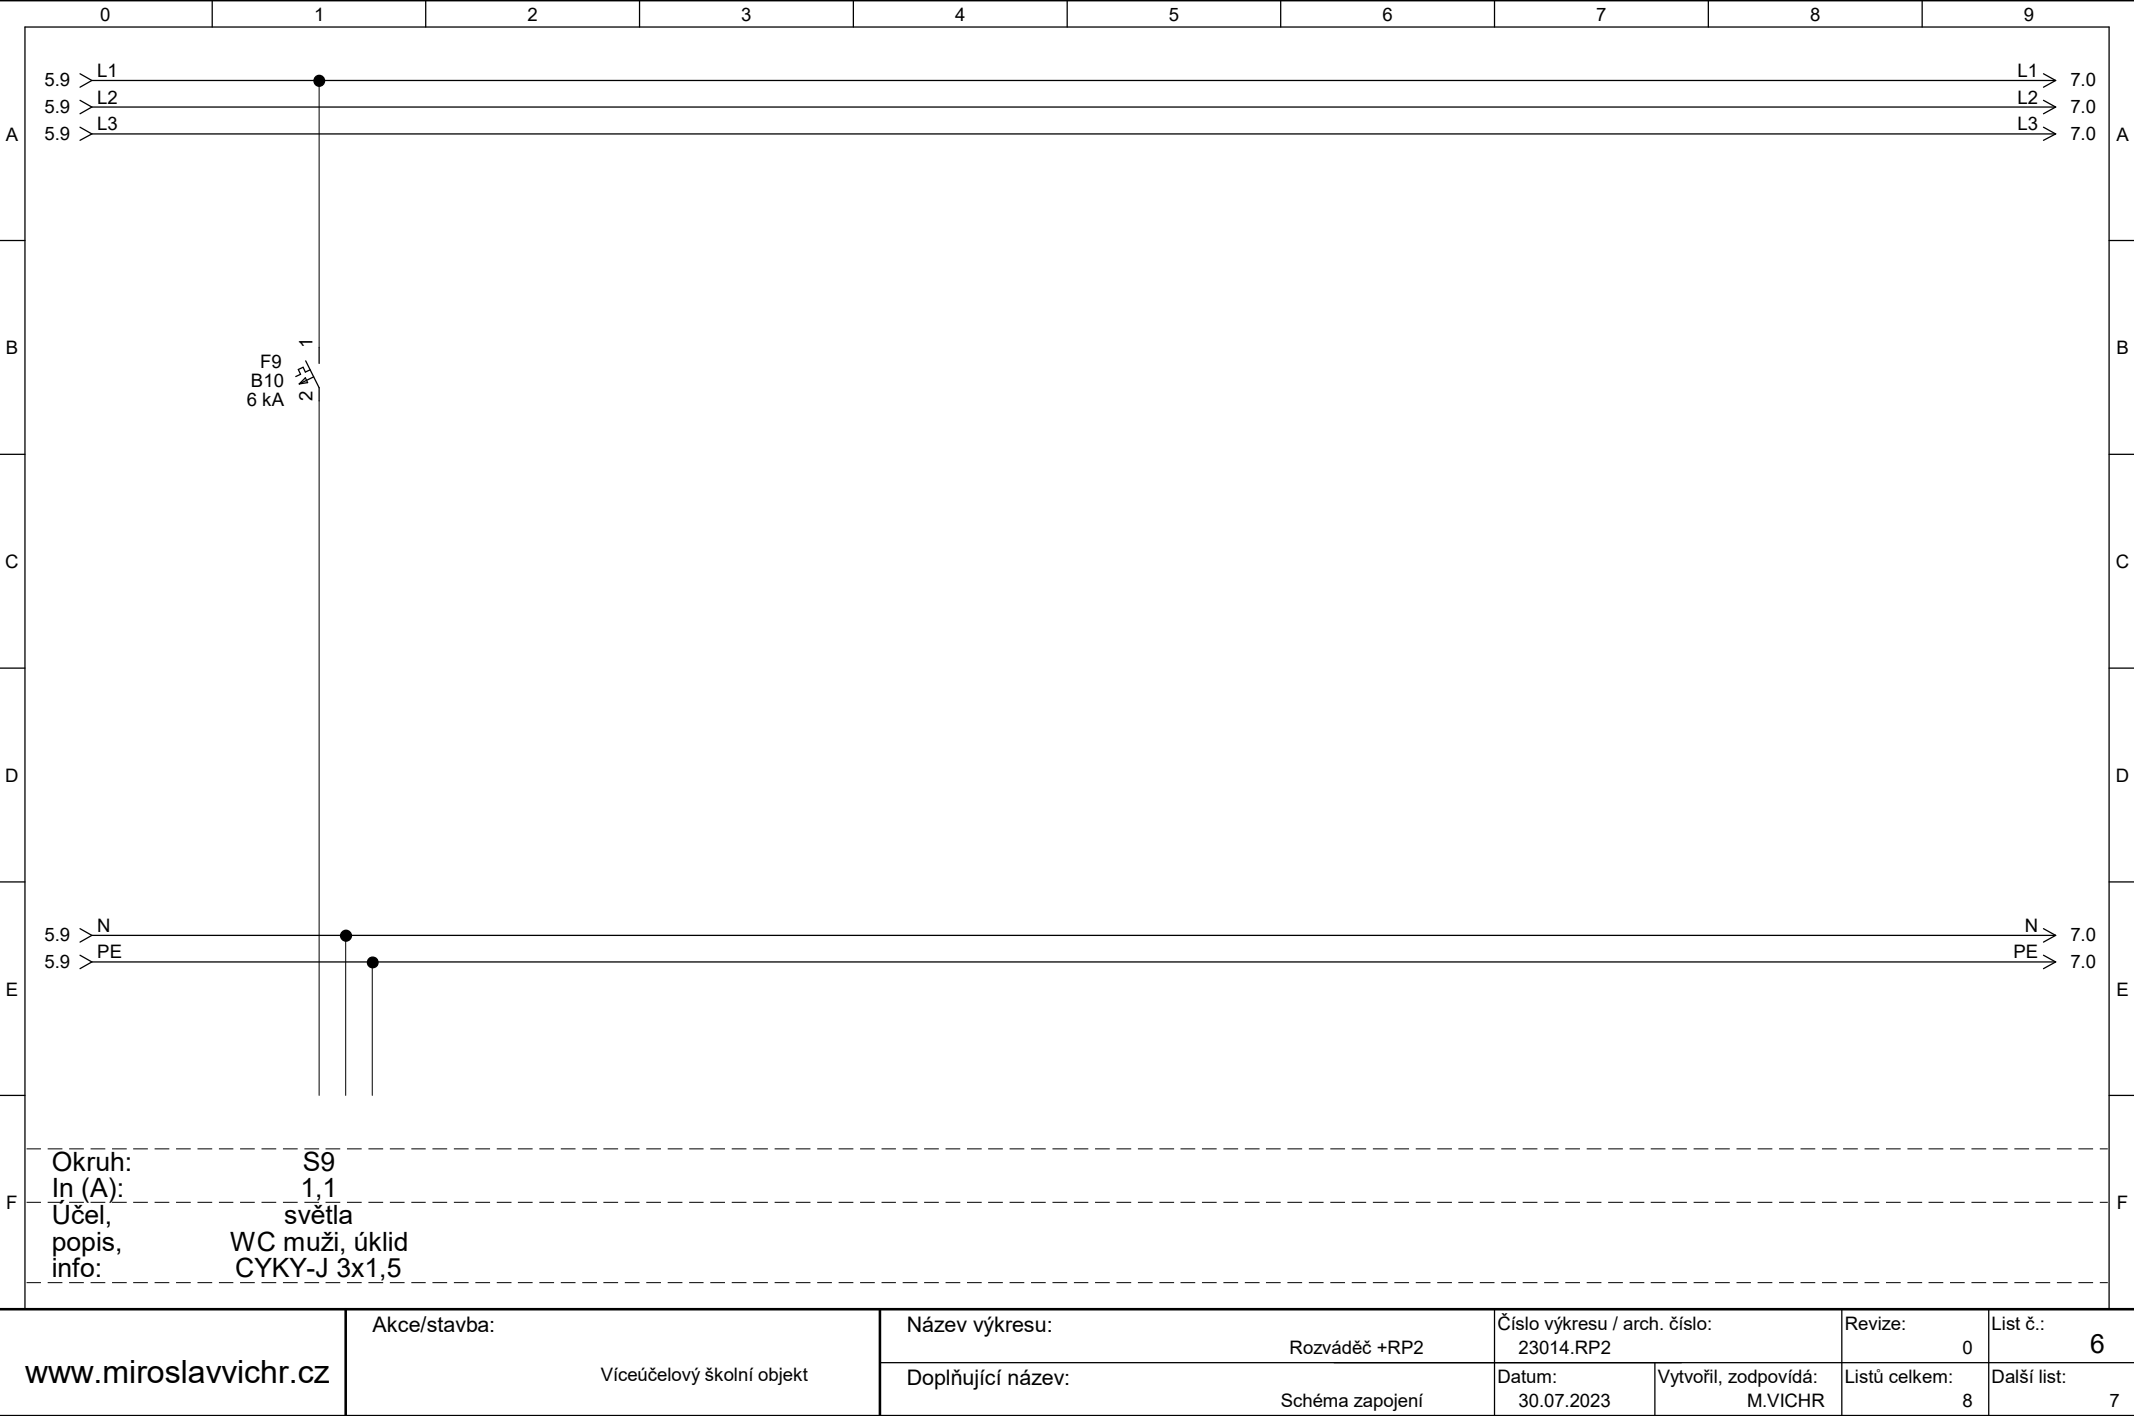



	0	1	2	3	4	5	6	7	8	9																													
A																																							
B																																							
C																																							
D																																							
E																																							
F																																							
<div>Informace o projektu:</div> <div>Název výkresu: Rozváděč +RP2</div> <div>Číslo výkresu: 23014.RP2</div> <div>Stavba / akce: 23001.R1</div> <div>Zákazník: Město Luby</div>					<div>Projektant:</div> <div><div> miroslavvichr.cz</div><div>Miroslav Vichr IČ: 73393941 GSM: +420 601 320 824 www.miroslavvichr.cz</div></div> <div><div>Revize</div><table><tr><td>0</td><td>1</td><td>2</td><td>3</td><td>Popis</td><td>Datum</td></tr><tr><td>X</td><td></td><td></td><td></td><td>První vydání</td><td>28.07.2023</td></tr><tr><td></td><td></td><td></td><td></td><td>Revize 1</td><td></td></tr><tr><td></td><td></td><td></td><td></td><td>Revize 2</td><td></td></tr><tr><td></td><td></td><td></td><td></td><td>Revize 3</td><td></td></tr></table></div>					0	1	2	3	Popis	Datum	X				První vydání	28.07.2023					Revize 1						Revize 2						Revize 3	
0	1	2	3	Popis	Datum																																		
X				První vydání	28.07.2023																																		
				Revize 1																																			
				Revize 2																																			
				Revize 3																																			
www.miroslavvichr.cz		Akce/stavba: Víceúčelový školní objekt		Název výkresu: Rozváděč +RP2		Číslo výkresu / arch. číslo: 23014.RP2		Revize: 0		List č.: 1																													
				Doplňující název: Titulní list		Datum: 28.07.2023		Vytvořil, zodpovídá: M.VICHR		Listů celkem: 8	Další list: 2																												




www.miroslavvichr.cz	Akce/stavba: Víceúčelový školní objekt	Název výkresu: Rozváděč +RP2	Číslo výkresu / arch. číslo: 23014.RP2		Revize: 0	List č.: 3
		Doplňující název: Schéma zapojení	Datum: 30.07.2023	Vytvořil, zodpovídá: M.VICHR	Listů celkem: 8	Další list: 4





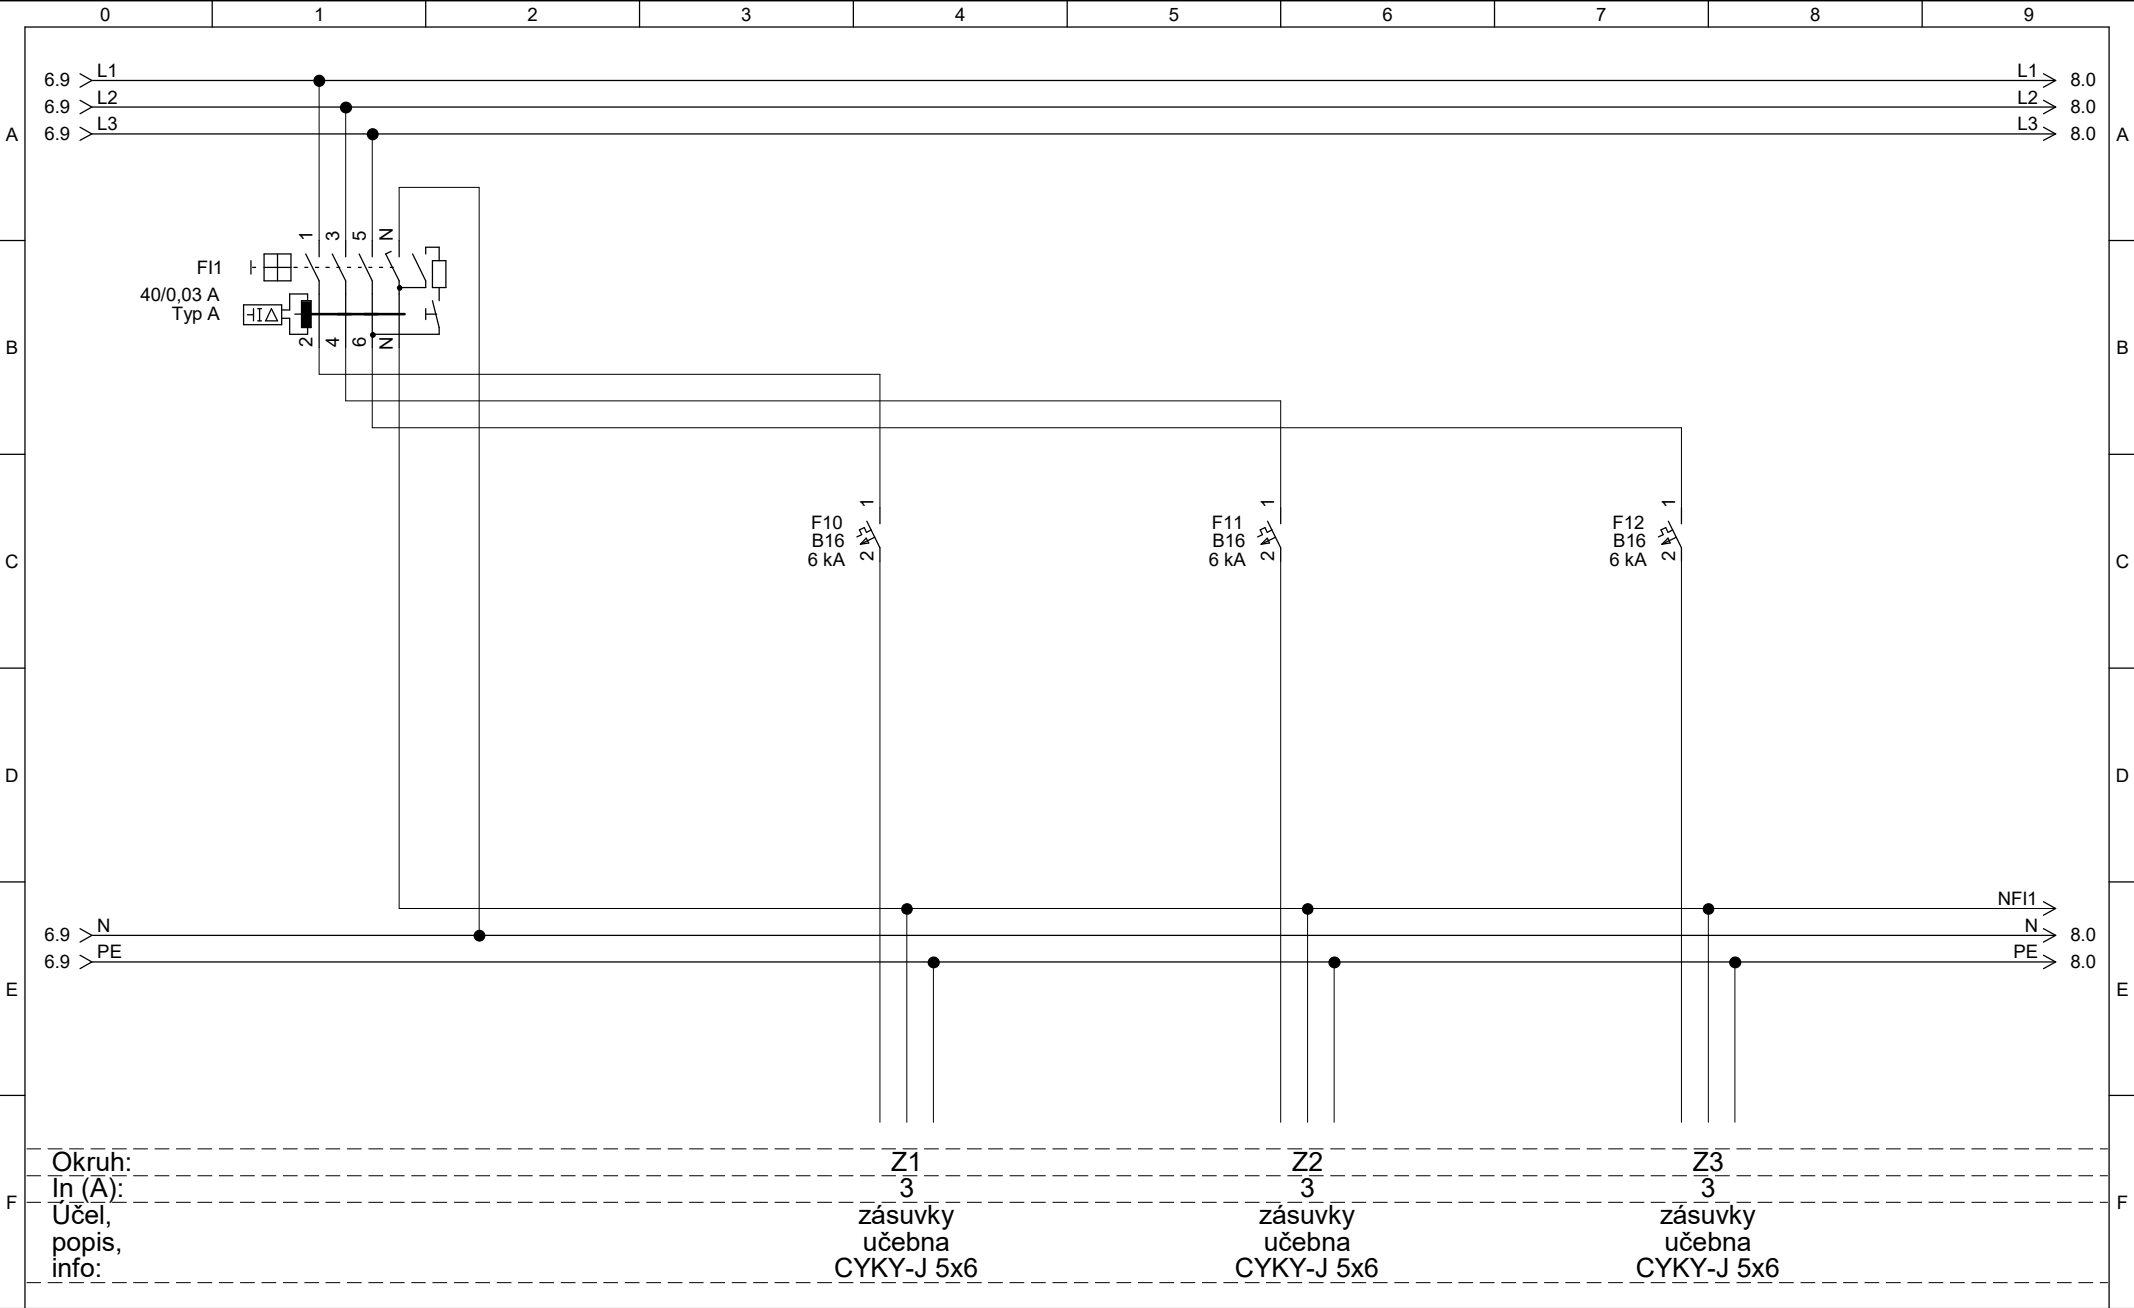

www.miroslavvichr.cz	Akce/stavba: Víceúčelový školní objekt	Název výkresu: Rozváděč +RP2	Číslo výkresu / arch. číslo: 23014.RP2		Revize: 0	List č.: 7
		Doplňující název: Schéma zapojení	Datum: 30.07.2023	Vytvořil, zodpovídá: M.VICHR	Listů celkem: 8	Další list: 8

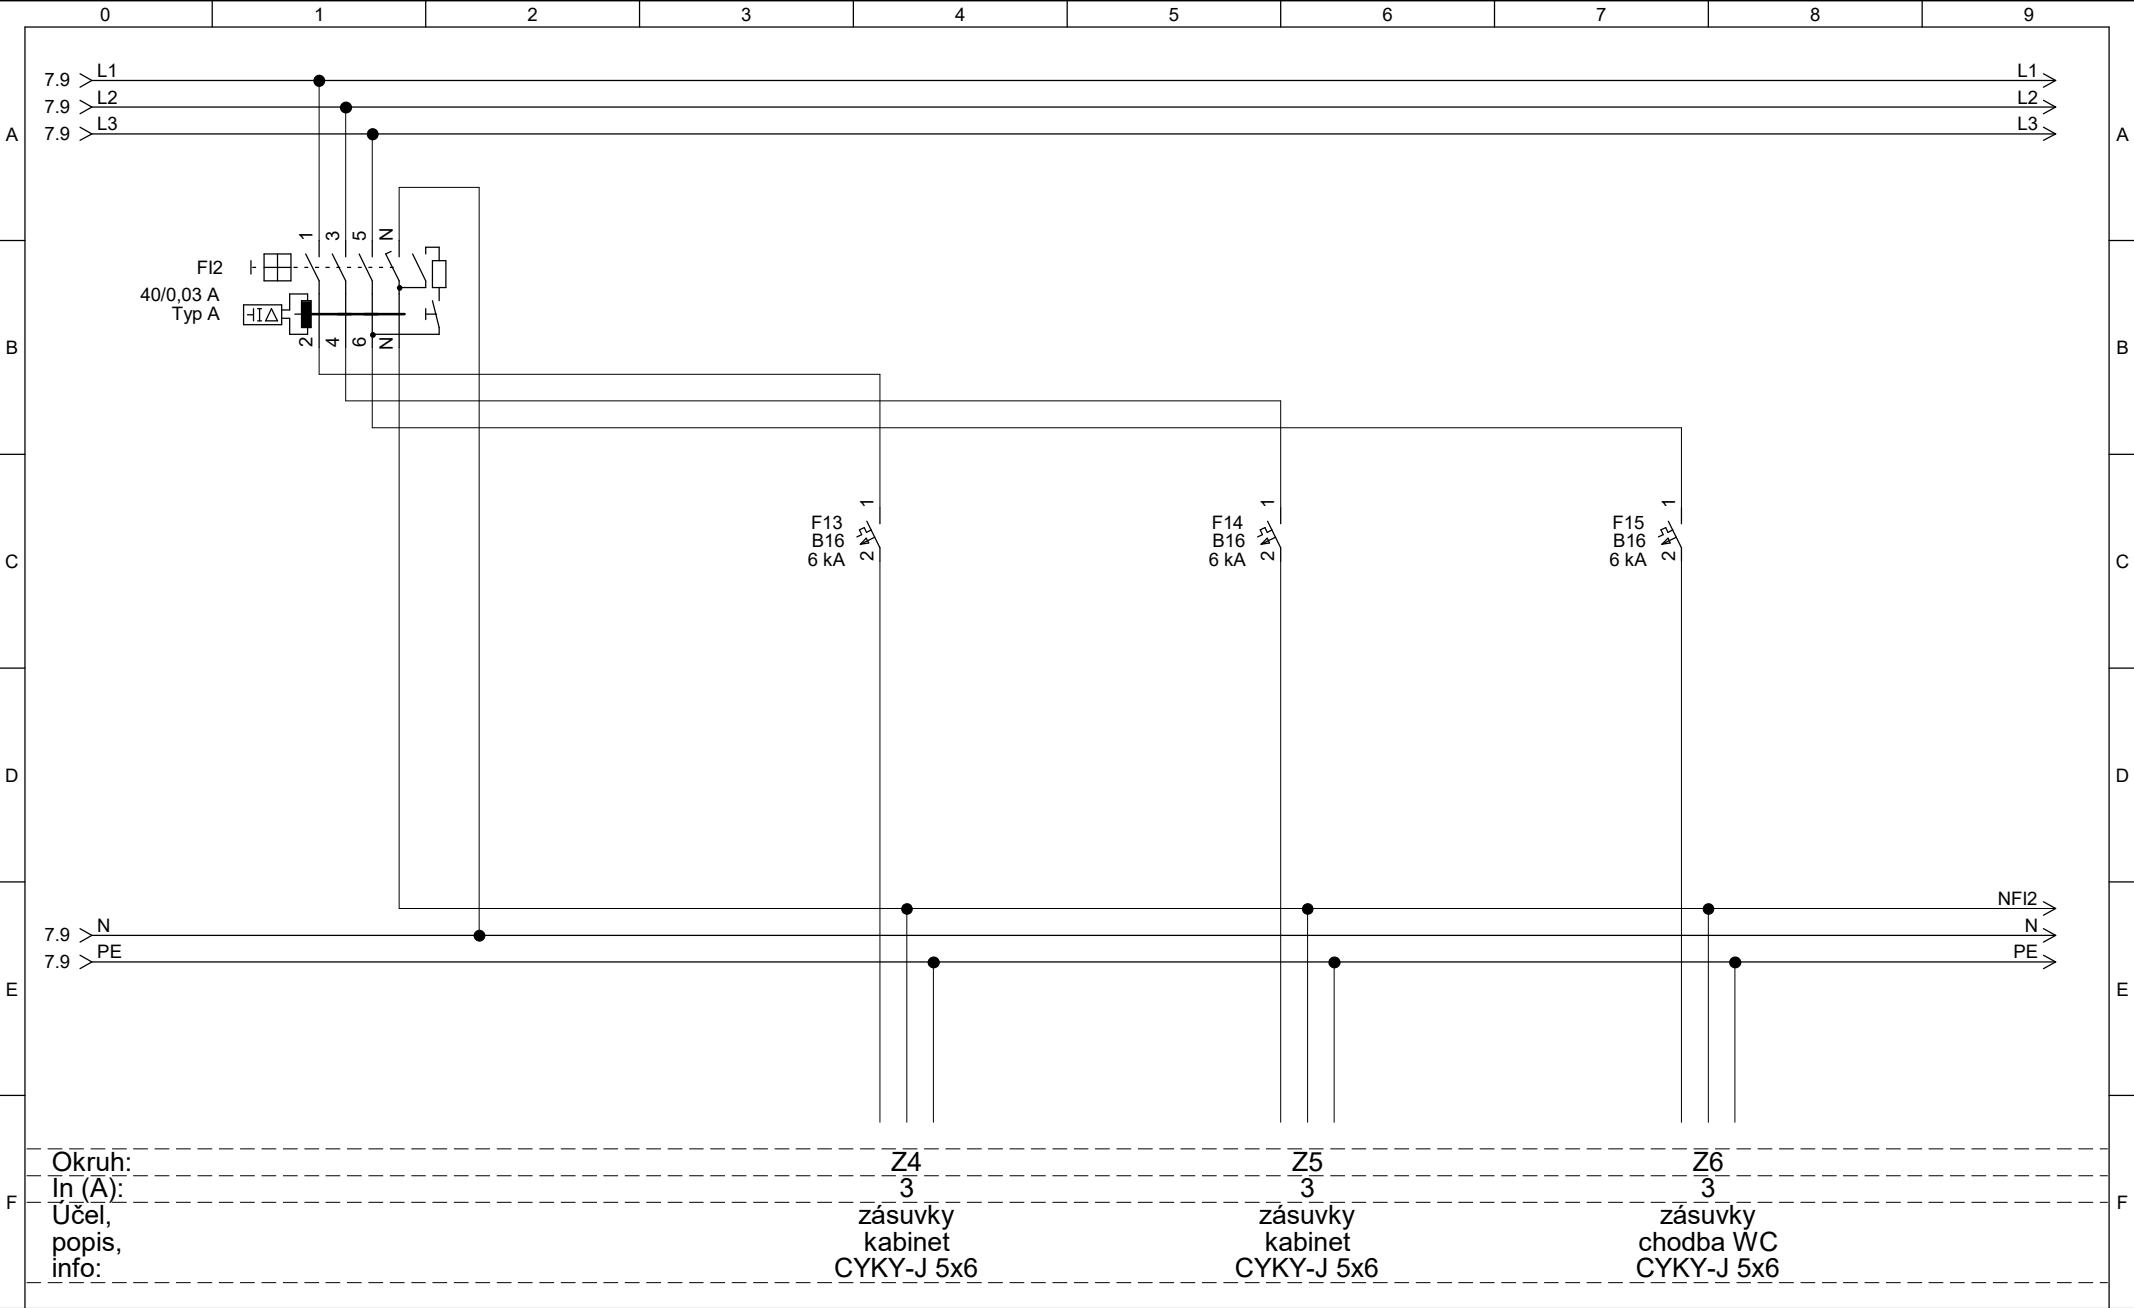

www.miroslavvichr.cz	Akce/stavba: Víceúčelový školní objekt	Název výkresu: Rozváděč +RP2	Číslo výkresu / arch. číslo: 23014.RP2		Revize: 0	List č.: 8
		Doplňující název: Schéma zapojení	Datum: 30.07.2023	Vytvořil, zodpovídá: M.VICHR	Listů celkem: 8	Další list: 8