



PŮDORYS 2. NADZEMNÍHO PODLAŽÍ - STÁVAJÍCÍ STAV, M 1:50

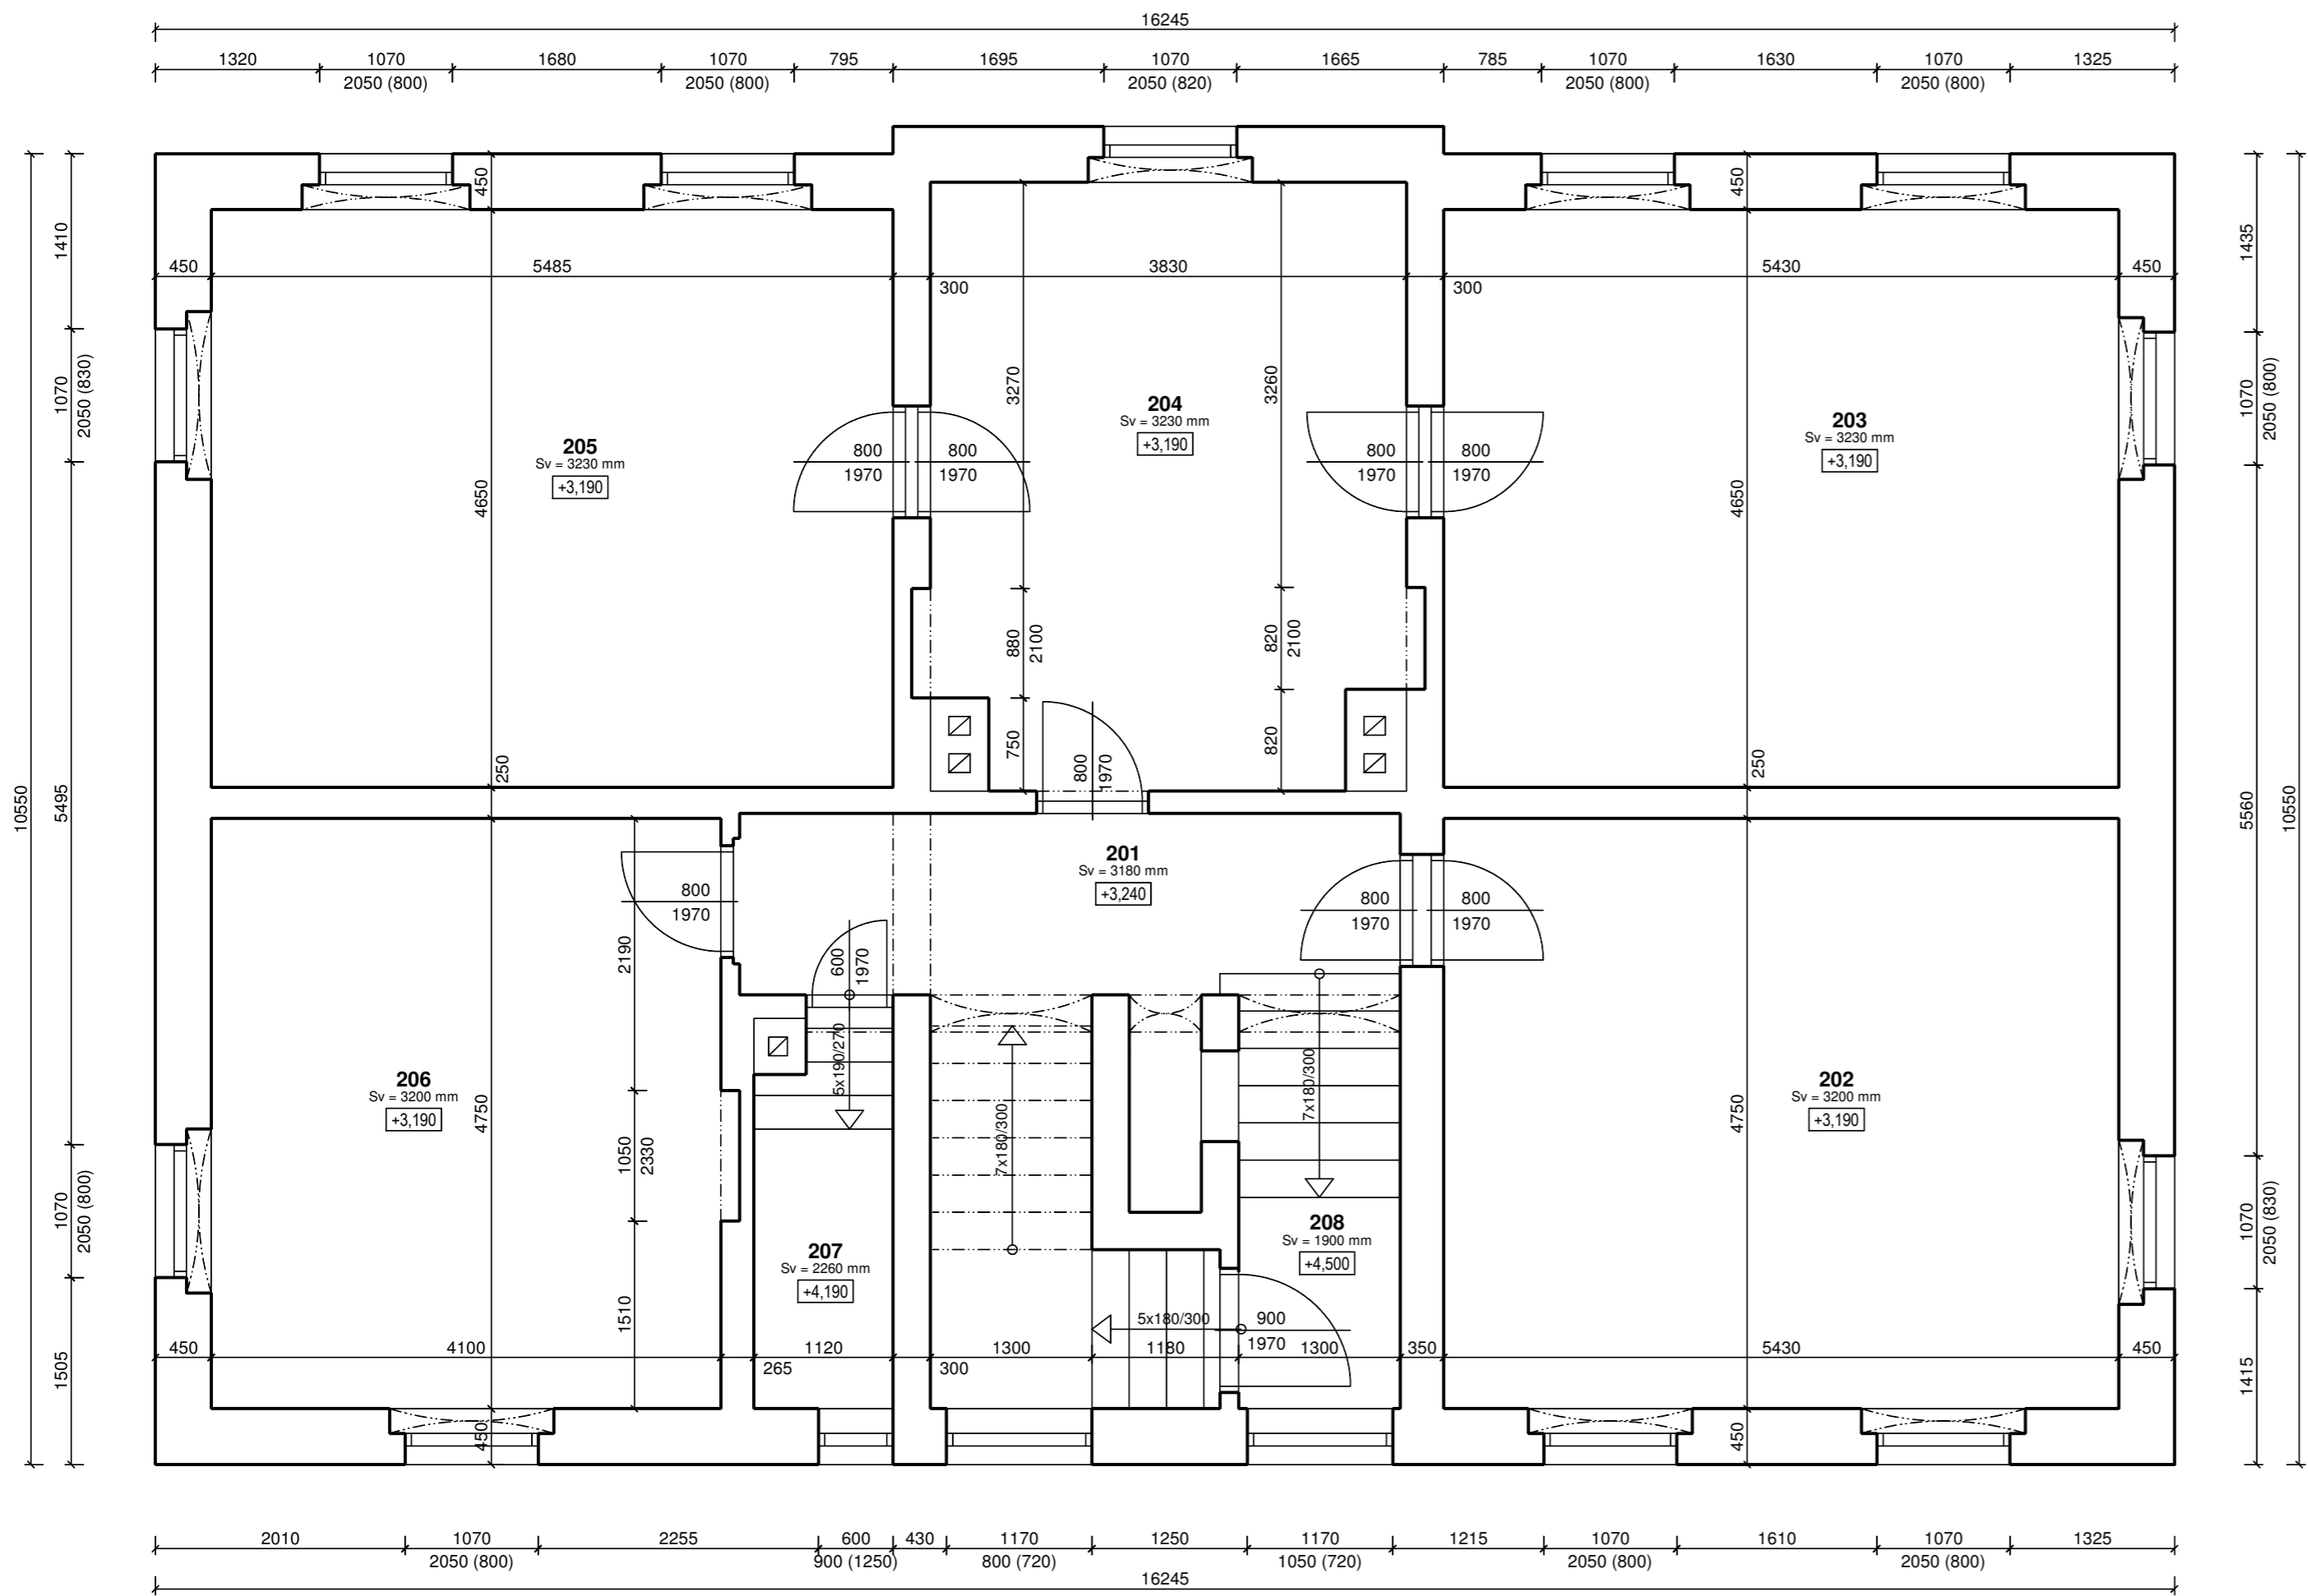

TABULKA MÍSTNOSTÍ 2.NP:

Č.M.	NÁZEV MÍSTNOSTÍ	m ²	PODLAHA	POZNÁMKA
201	Chodba	7,56	Keramická dlažba	-----
202	Učebna	25,79	Koberec, dřev. prkna	-----
203	Učebna	25,24	Koberec, dřev. prkna	-----
204	Čekárna	18,26	Lino, dřev. prkna	-----
205	Učebna	25,50	Koberec, dřev. prkna	-----
206	Učebna	19,63	Koberec, dřev. prkna	-----
207	Archiv	3,39	Lino, dřev. prkna	-----
208	Schodišťový prostor	4,57	Keramická dlažba	-----
Užitná plocha		129,94		

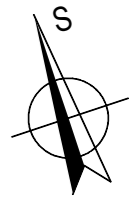

Index změny:	Popis změny:	Datum:	Provedl:	Podpis:

Kreslil:	Projektant:	Zodp. projektant:	 U Zvoničky 3, 289 31 Bobnice provozovna - Americká 960/1, 350 02 Cheb Tel.: 608 646 469 IČ: 25688553 DIČ: CZ 25688553		
J. Nováček	J. Nováček	Ing. M. Kroc			
St.ú.:	Luby				
Obec:	Luby				
Investor:	Město Luby, Náměstí 5. května 164, 351 37 Luby			Stupeň:	DSP/DPS
Akce:	Rekonstrukce a půdní vestavba objektu Základní umělecké školy města Luby č.p.178 na st.p.č.89, k.ú. Luby I			Formát:	3A4
				Měřítko:	1:50
				Datum:	07/22
Část:	D.1.1. Architektonicko stavební řešení			Č. zakázky:	2202004
Obsah:	Půdorys 2.nadzemního podlaží - stávající stav			Č. přílohy:	D.1.1.b-05
www.electrosun.cz					