



PŮDORYS 1. PODZEMNÍHO PODLAŽÍ - STÁVAJÍCÍ STAV, M 1:50

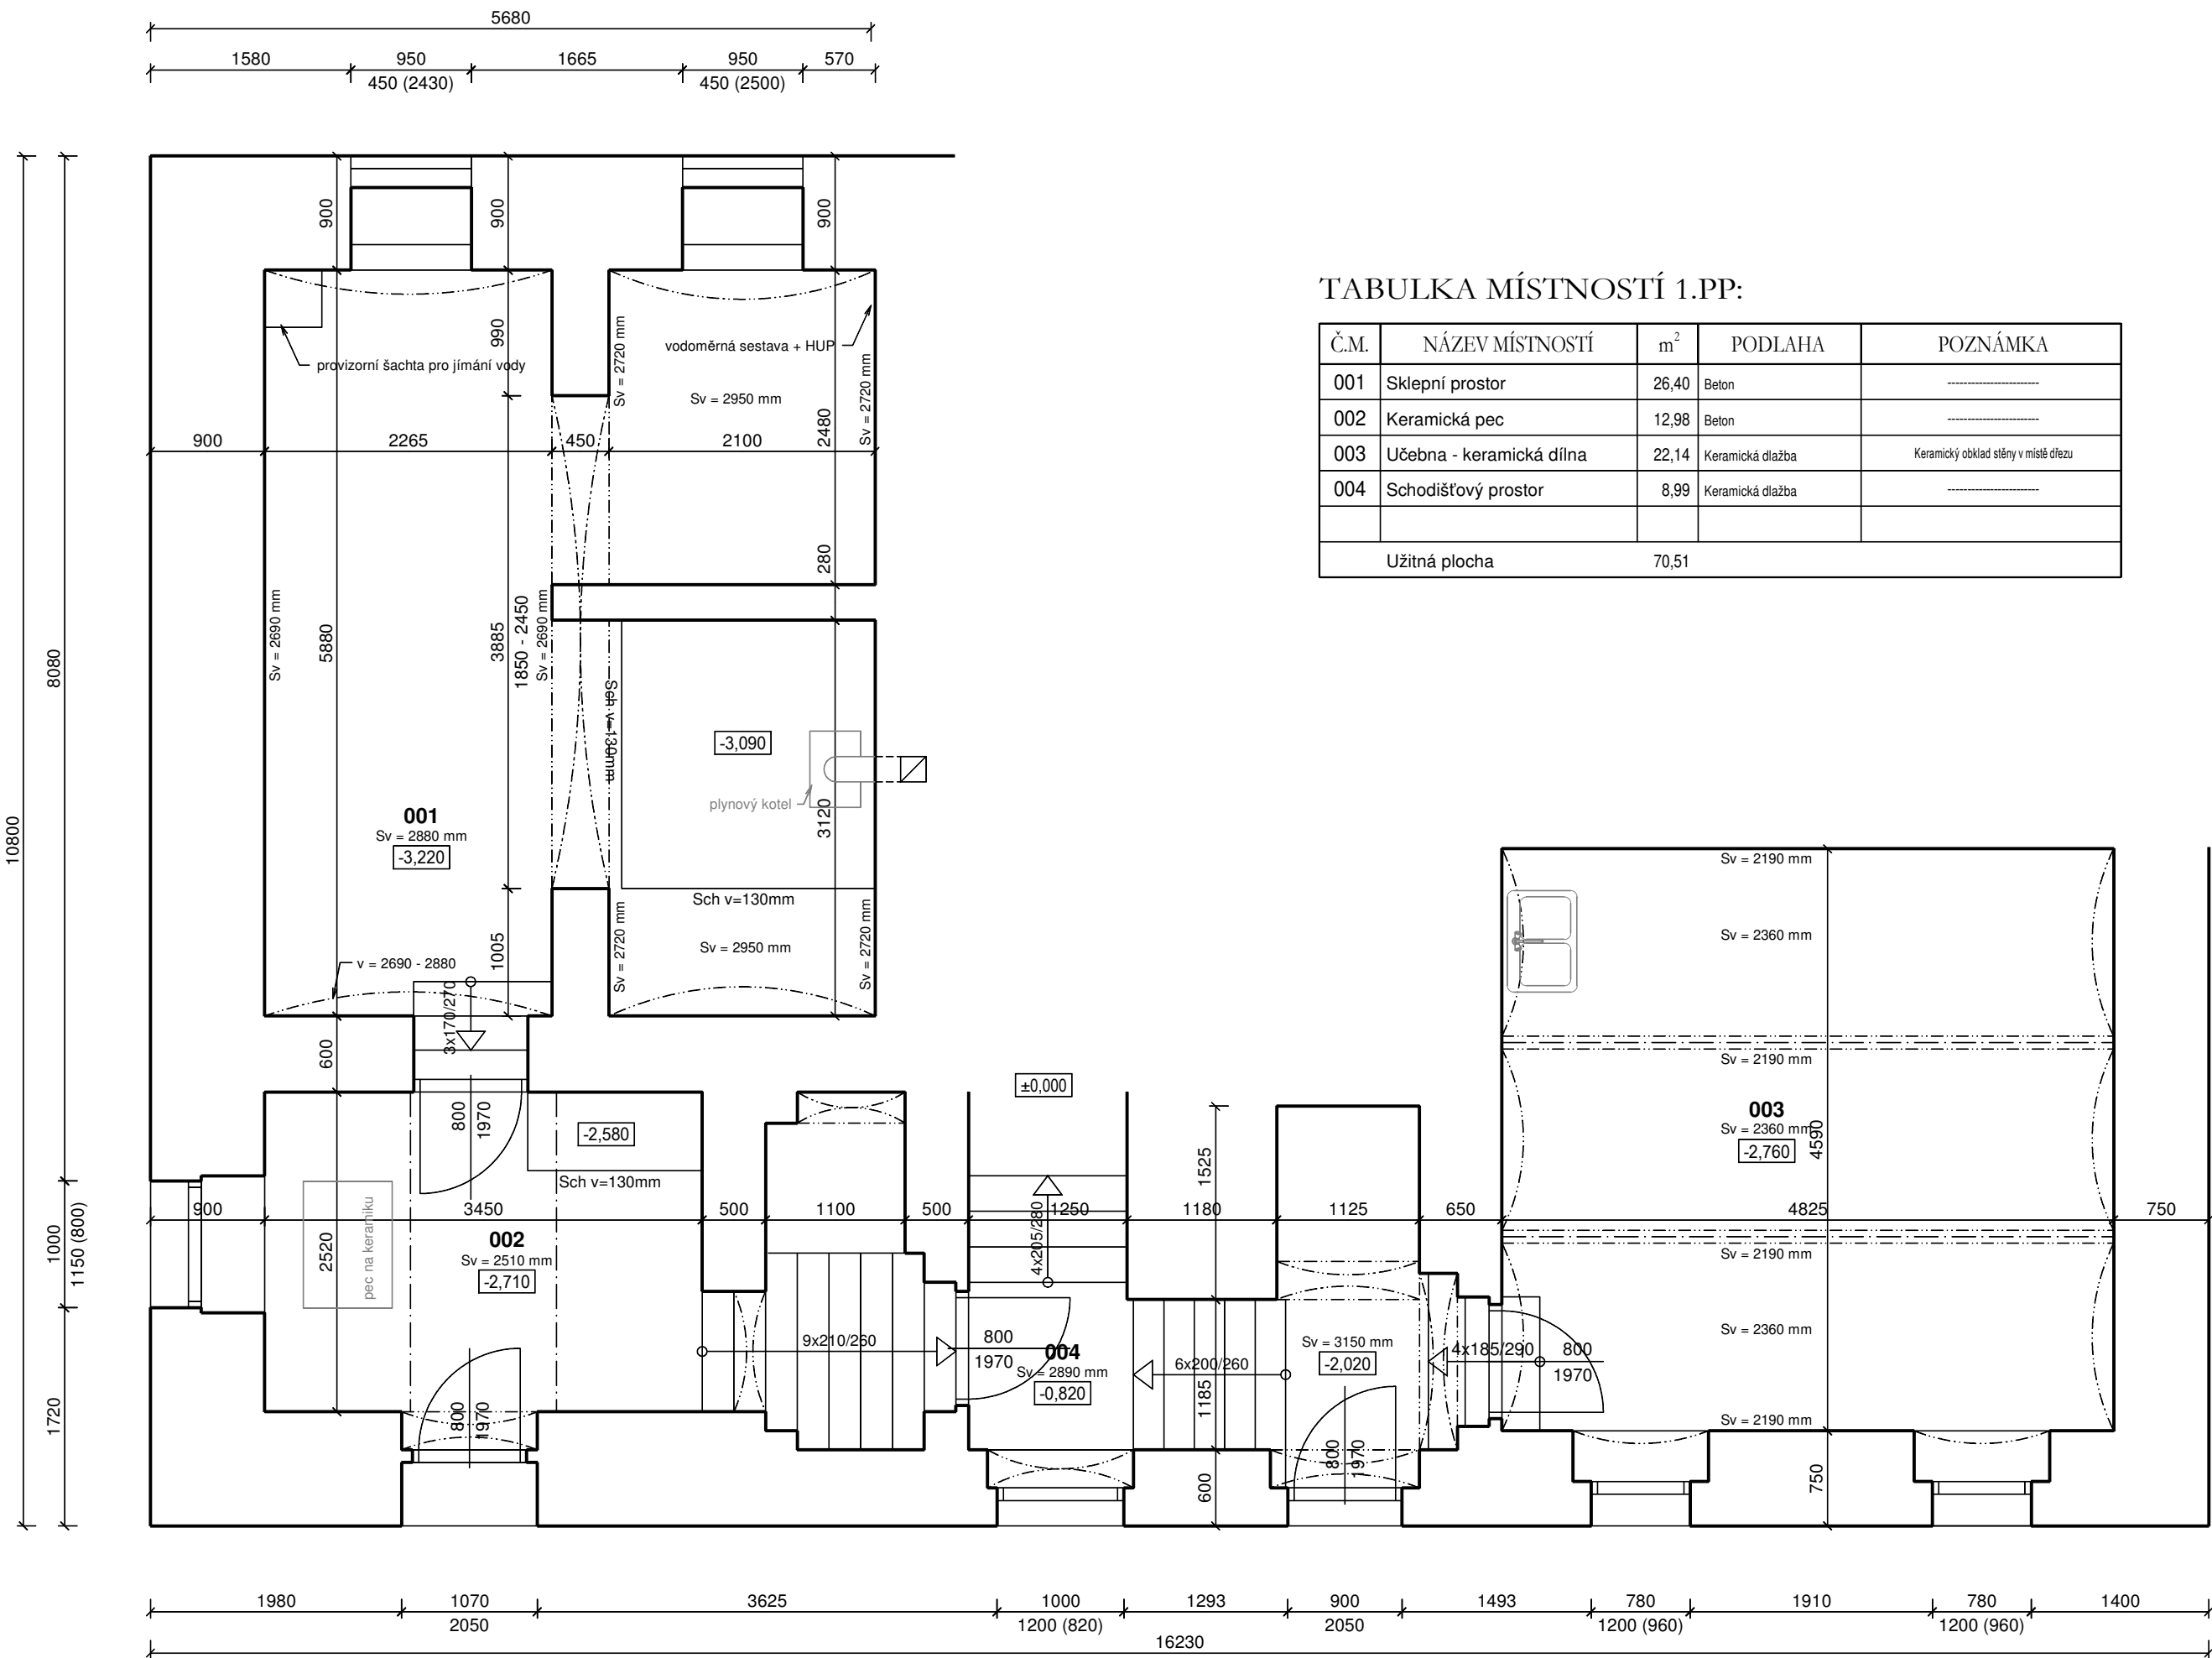

TABULKA MÍSTNOSTÍ 1.PP:

Č.M.	NÁZEV MÍSTNOSTÍ	m ²	PODLAHA	POZNÁMKA
001	Sklepni prostor	26,40	Beton	-----
002	Keramická pec	12,98	Beton	-----
003	Učebna - keramická dílna	22,14	Keramická dlažba	Keramický obklad stěny v místě dílu
004	Schodišťový prostor	8,99	Keramická dlažba	-----
Užitná plocha		70,51		

Index změny:	Popis změny:	Datum:	Provedl:	Podpis:

Kreslil:	Projektant:	Zodp. projektant:	 U Zvoničky 3, 289 31 Bobnice provozovna - Americká 960/1, 350 02 Cheb Tel.: 608 646 469 IČ: 25688553 DIČ: CZ 25688553	
J. Nováček	J. Nováček	Ing. M. Kroc		
St.ú.: Luby				
Obec: Luby				
Investor: Město Luby, Náměstí 5. května 164, 351 37 Luby			Stupeň:	DSP/DPS
Akce: Rekonstrukce a půdní vestavba objektu Základní umělecké školy města Luby č.p.178 na st.p.č.89, k.ú. Luby I			Formát:	3A4
			Měřítko:	1:50
			Datum:	07/22
Část: D.1.1. Architektonicko stavební řešení			Č. zakázky:	2202004
Obsah: Půdorys 1.podzemního podlaží - stávající stav			Č. přílohy:	D.1.1.b-03

www.electrosun.cz