


KOORDINAČNÍ SITUACE STAVBY, M 1:250

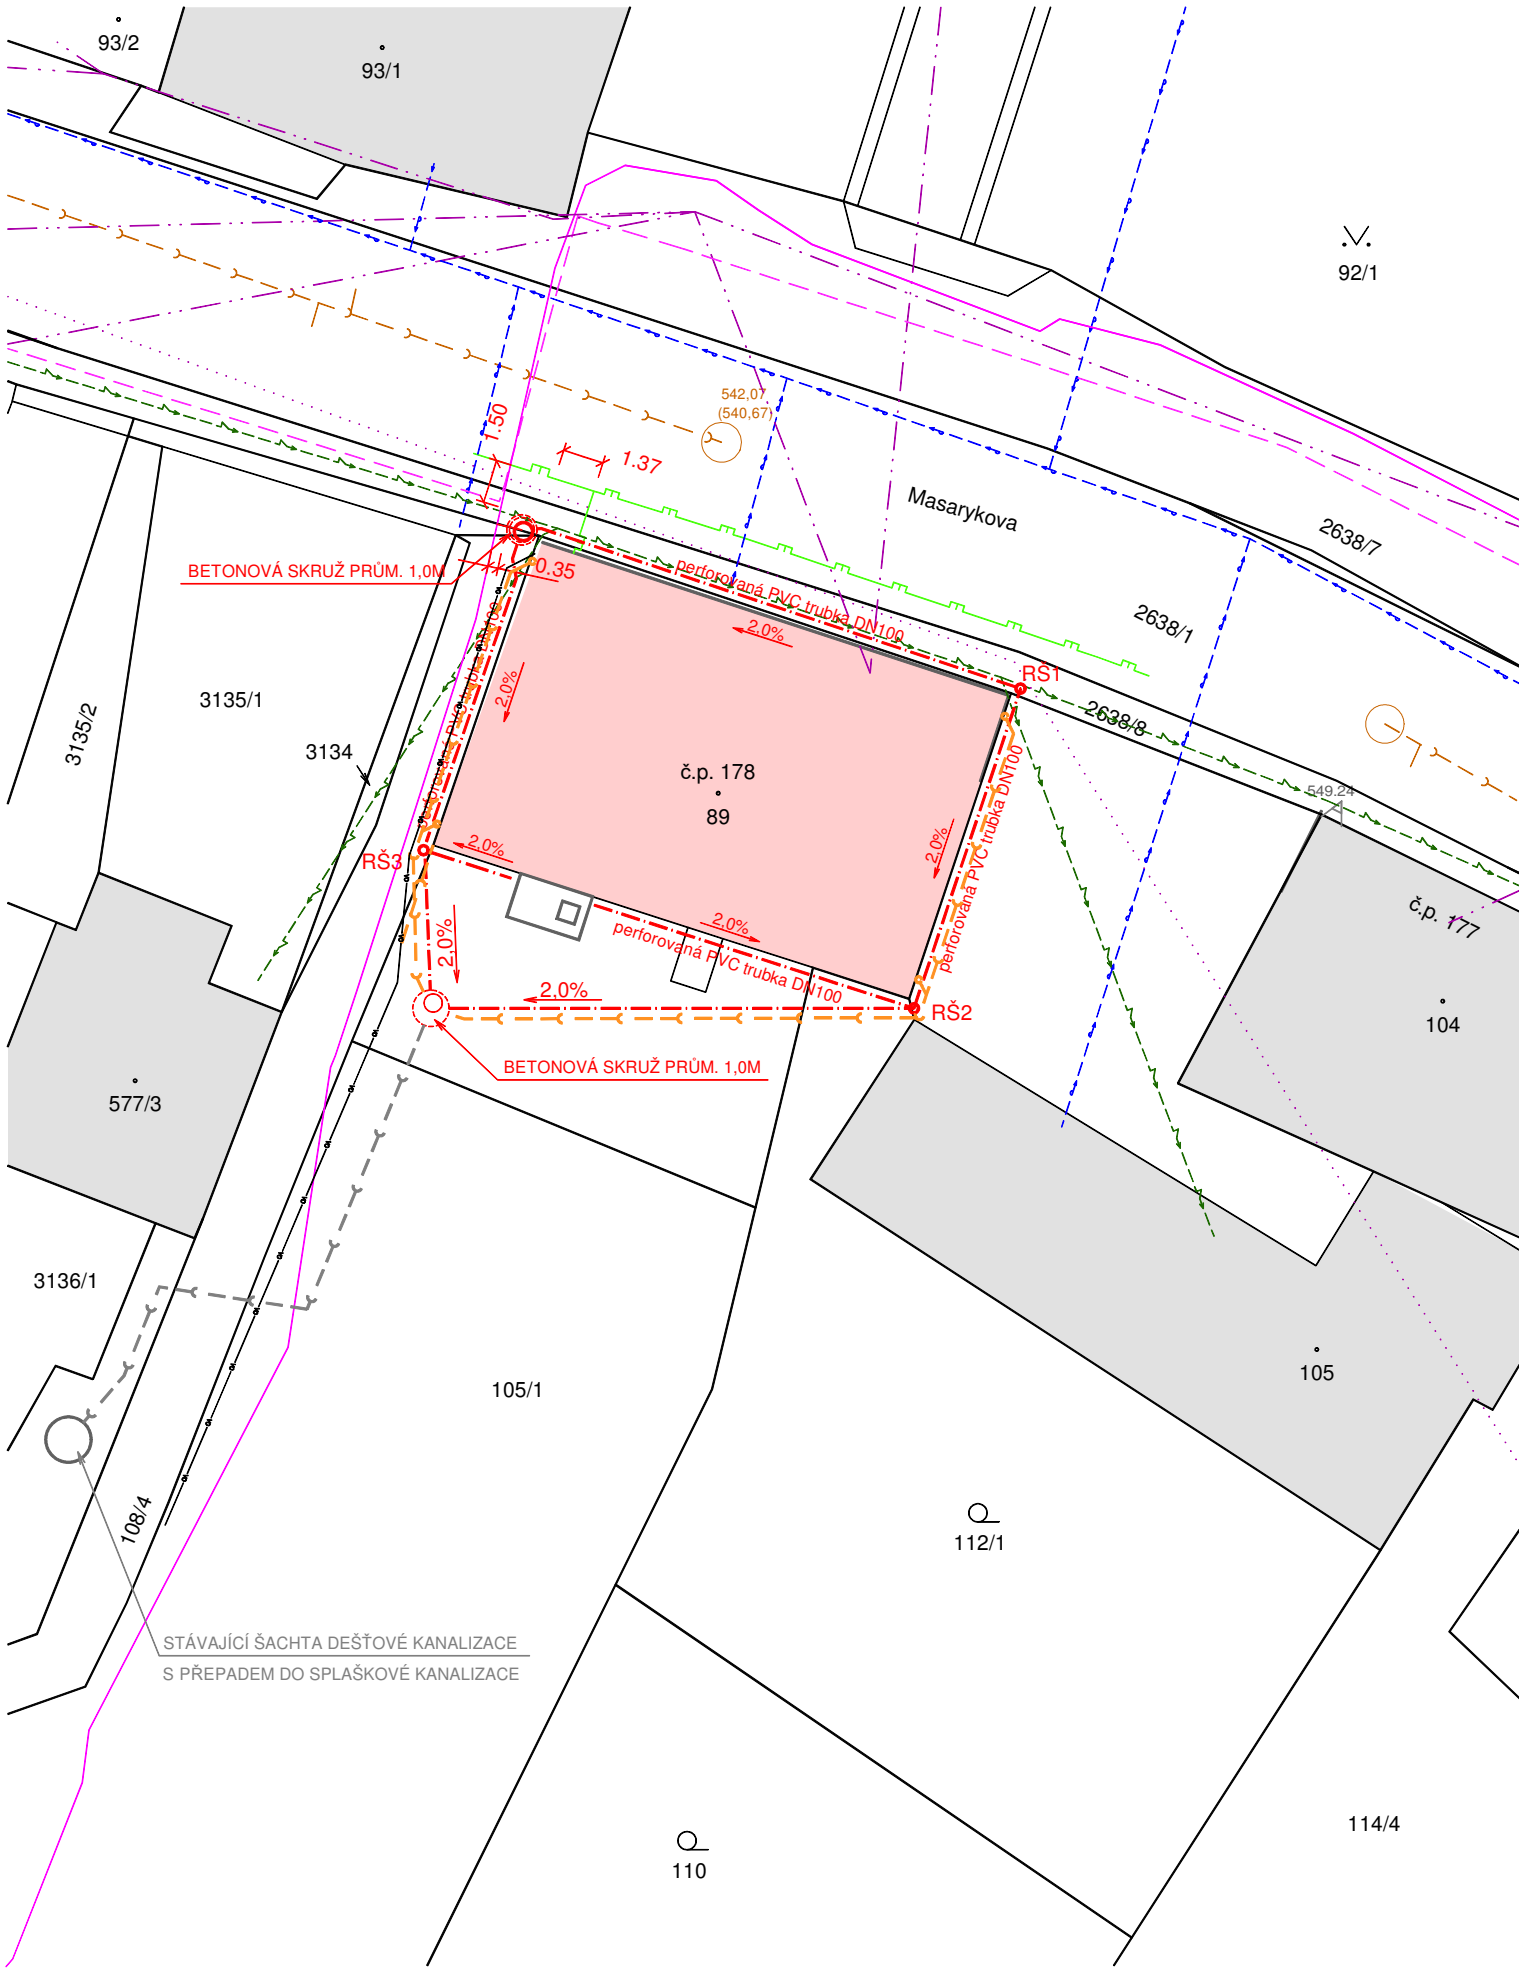

LEGENDA:

STÁVAJÍCÍ SÍŤ:


- TRASA STL PLYNOVODU VE SPRÁVĚ SPOL. GASNET
- TRASA VODOVODU VE SPRÁVĚ SPOL. CHEVAK
- TRASA SPLAŠKOVÉ KANALIZACE VE SPRÁVĚ SPOL.CHEVAK
- TRASA NADZEMNÍHO VEDENÍ NN VE SPRÁVĚ SPOL.ČEZ
- TRASA ZAMĚŘENÉHO METALICKÉHO KABELU VE SPRÁVĚ SPOL. CETIN
- TRASA NEZAMĚŘENÉHO METALICKÉHO KABELU VE SPRÁVĚ SPOL. CETIN
- TRASA NADZEMNÍHO KABELOVÉHO VEDENÍ VE SPRÁVĚ SPOL. CETIN
- TRASA PODZEMNÍHO KABELOVÉHO VEDENÍ VO VE SPRÁVĚ MĚSTA LUBY

LEGENDA OSTATNÍ:

- KATASTR NEMOVITOSTÍ
- GEODETICKÉ ZAMĚŘENÍ
- OBRYS STAVBOU DOTČENÉHO OBJEKTU
- OSA DRENÁŽNÍHO POTRUBÍ
- PERFOROVANÁ PVC TRUBKA DN100
- REVIZNÍ ŠACHTA DRENÁŽNÍ KANALIZACE
- TRASA DEŠŤOVÉ KANALIZACE
- STÁVAJÍCÍ TRASA DEŠŤOVÉ KANALIZACE

POZNÁMKA:

TRASY INŽENÝRSKÝCH SÍTÍ JSOU VYZNAČENY POUZE ORIENTAČNĚ.
 PŘED ZAPOČETÍM STAVEBNÍCH PRACÍ MUSÍ BÝT VYTYČENY STÁVAJÍCÍ TRASY SÍTÍ TECHNICKÉ INFRASTRUKTURY.

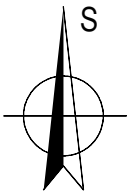

Index změny:	Popis změny:	Datum:	Provedl:	Podpis:

Kreslil:	Projektant:	Zodp. projektant:	 ELECTROSUN U Zvoničky 3, 289 31 Bobnice provozovna - Americká 960/1, 350 02 Cheb Tel.: 608 646 469 IČ: 25688553 DIČ: CZ 25688553		
J. Nováček	J. Nováček	Ing. M. Kroc			
St.ú.:	Luby				
Obec:	Luby				
Investor:	Město Luby, Náměstí 5. května 164, 351 37 Luby			Stupeň:	DSP/DPS
Akce:	Rekonstrukce a půdní vestavba objektu Základní umělecké školy města Luby č.p.178 na st.p.č.89, k.ú. Luby I			Formát:	2A4
				Měřítko:	1:250
				Datum:	06/22
Část:	C. Situační výkresy			Č. zakázky:	2202004
Obsah:	Koordinační situace stavby			Č. přílohy:	C.2.
www.electrosun.cz					