


PŘÍČNÝ ŘEZ OBJEKTEM A -A', M 1:50

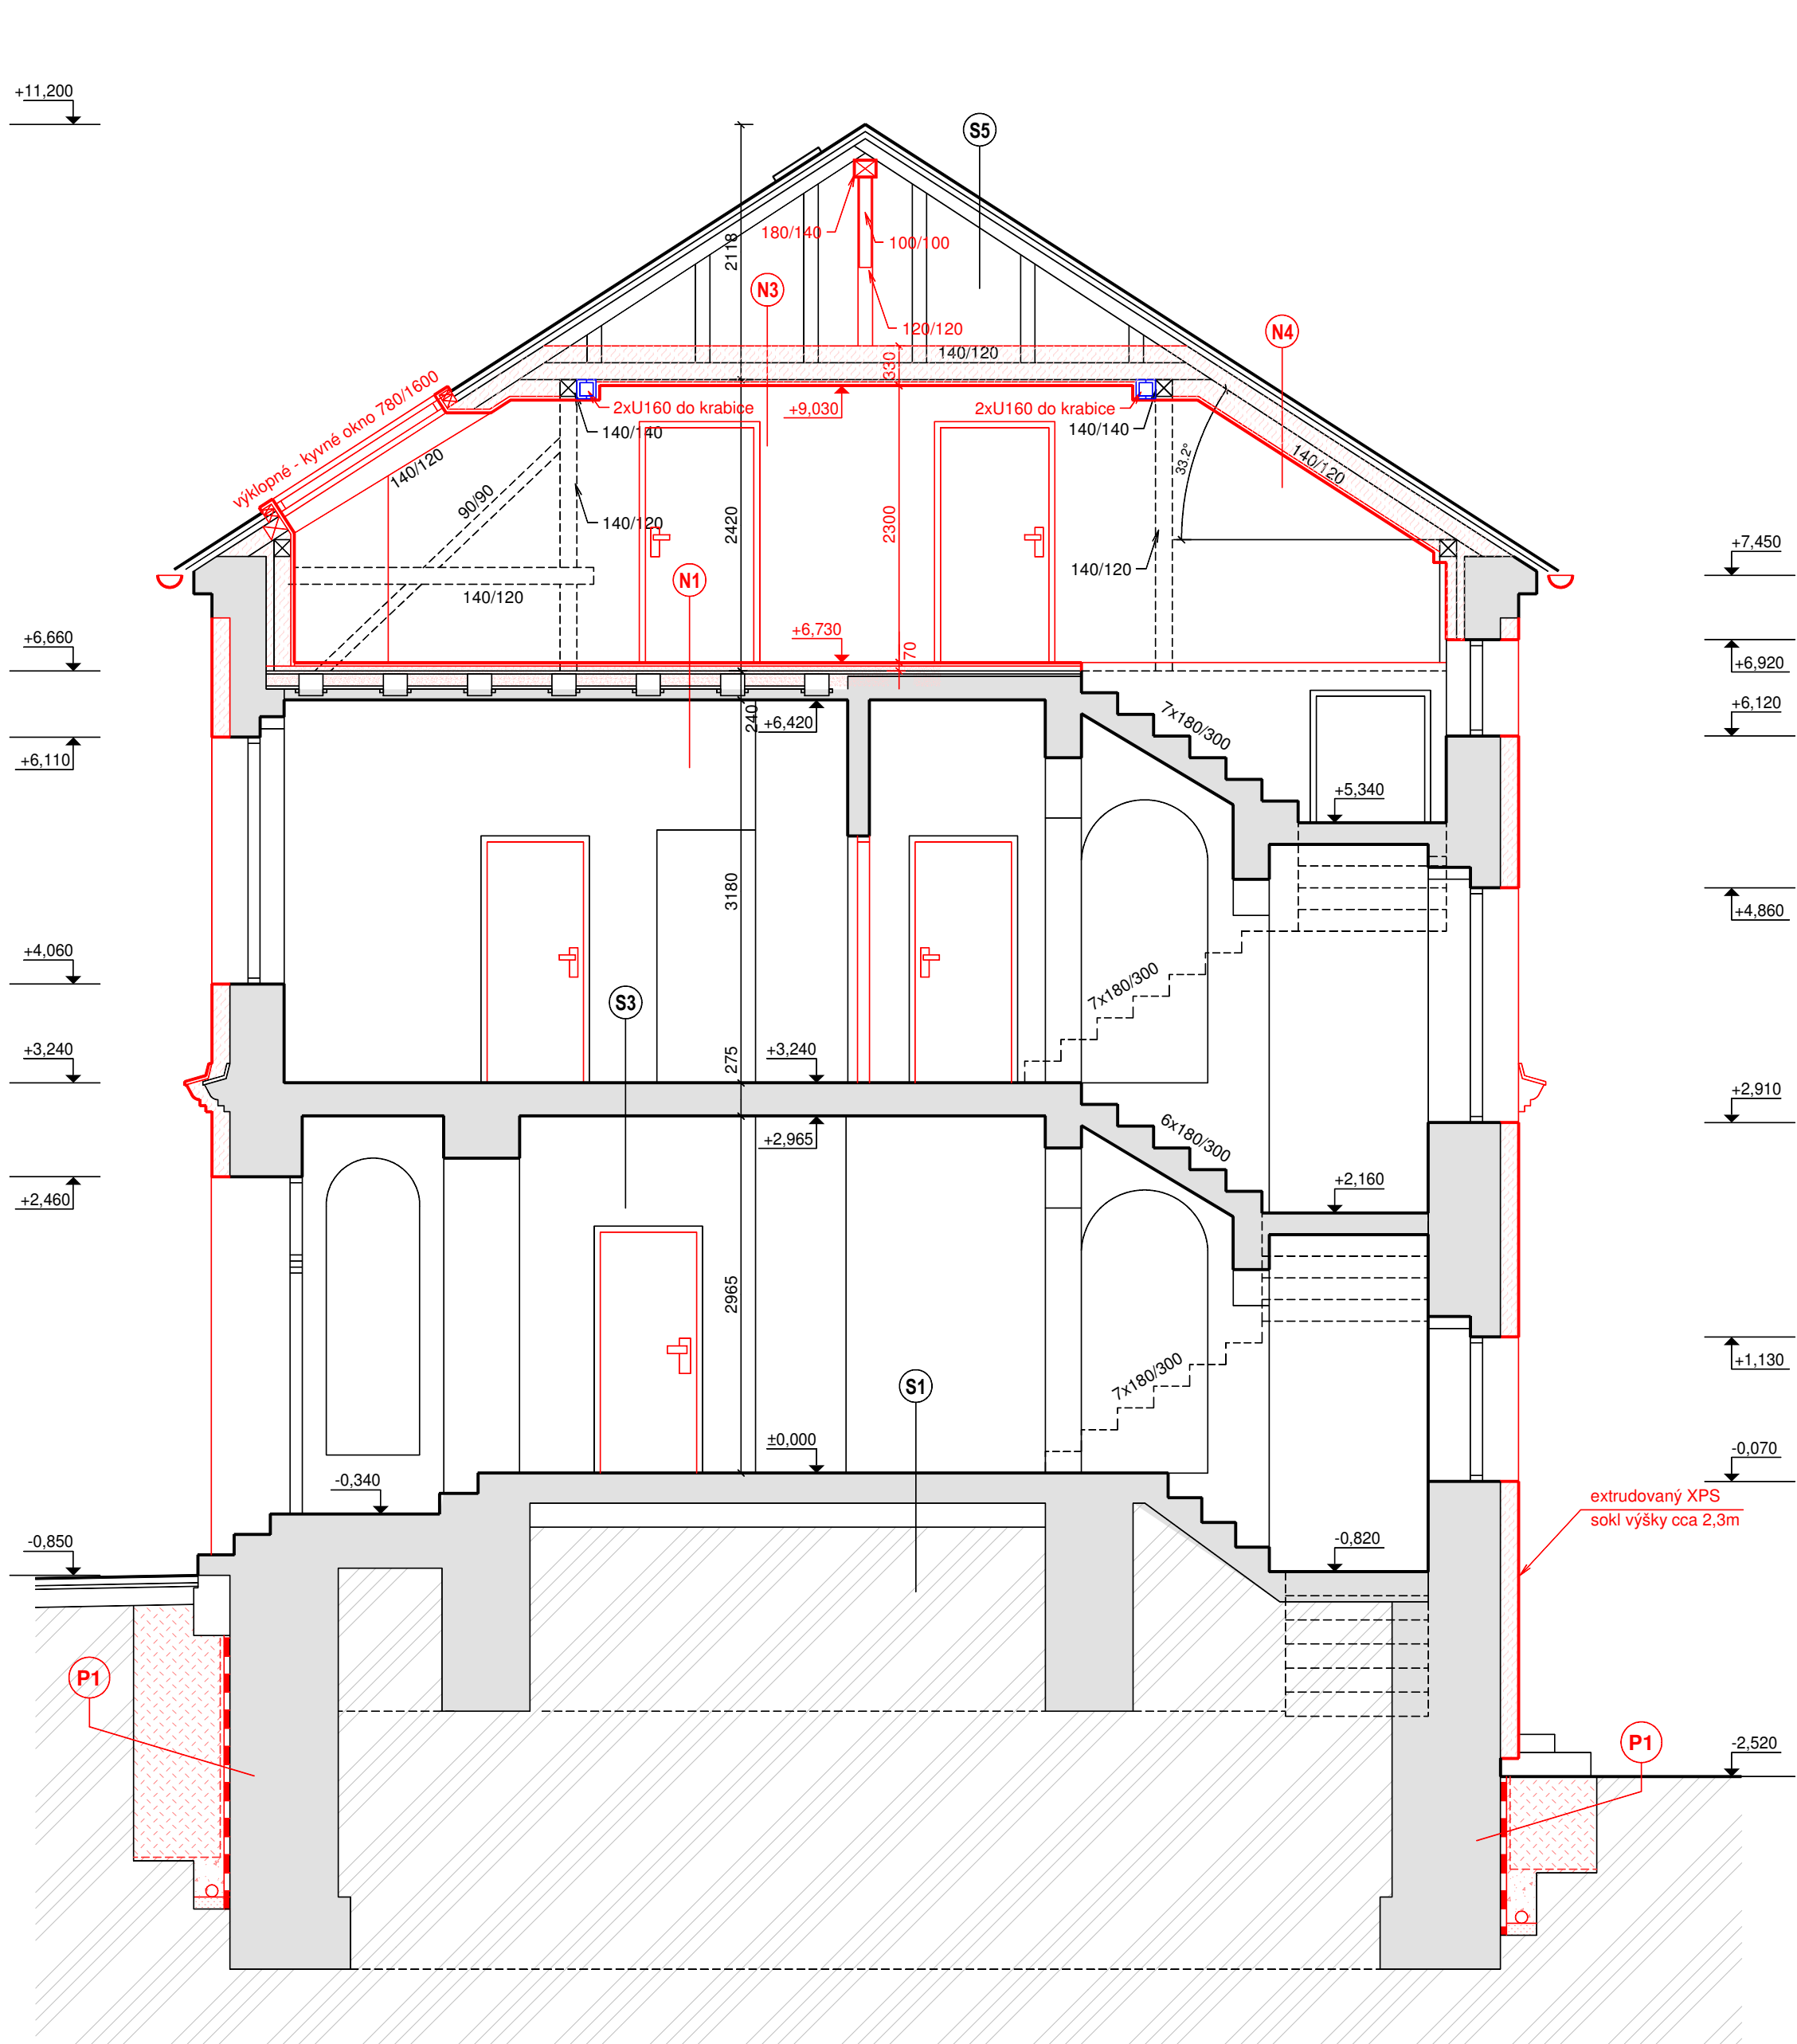

LEGENDY SKLADEB:

N1	LINO	10 mm
	MIRELON	5 mm
	2 X OSB DESKA KŘÍŽEM KLADENÉ	30 mm
	DŘEVĚNÝ ROZNAŠECÍ ROŠT	
	TRÁMY 100/80	80 mm
	ZÁSYP Z KERAMZITU	150 mm
	DŘEVĚNÉ STROPNÍ TRÁMY	180 mm
	ŠKVÁROVÝ ZÁSYP	150 mm
	DŘEVĚNÝ ZÁKLOP	25 mm
	OMÍTKA, RÁKOS, MALBA	10 mm

		450 mm

N2	LINO	10 mm
	MIRELON	5 mm
	2 X OSB DESKA KŘÍŽEM KLADENÉ	30 mm
	TEPELNÁ IZOLACE Z MINERÁLNÍ VLNY - PODLAHOVÁ	30 mm
	BETONOVÁ MAZANINA	60 mm
	ŽELEZOBETONOVÁ STROPNÍ DESKA	200 mm
	ŠTUKOVÁ OMÍTKA, MALBA	10 mm

		275 mm

N3	PAROPROPUSTNÁ FÓLIE	
	TEPELNÁ IZOLACE Z MINERÁLNÍ VLNY	300 mm
	PAROTĚSNÁ FÓLIE	
	KOVOVÝ ROZNAŠECÍ EOŠT PODHLEDU	80 mm
	PODHLÉD Z SDK DESEK	15 mm
	SÁDROVÁ STĚRKA, MALBA	5 mm

		320 mm

N4	FALCOVANÝ PLECH	5 mm
	LEPENKA A400H	
	DŘEVĚNÉ POBITÍ	25 mm
	DŘEVĚNÉ KROKVE	140 mm
	PAROPROPUSTNÁ FÓLIE	
	TEPELNÁ IZOLACE Z MINERÁLNÍ VLNY	300 mm
	PAROTĚSNÁ FÓLIE	
	KOVOVÝ ROZNAŠECÍ EOŠT PODHLEDU	80 mm
	PODHLÉD Z SDK DESEK	15 mm
	SÁDROVÁ STĚRKA, MALBA	5 mm

		350 mm

LEGENDY SKLADEB:

S1	BETONOVÁ MAZANINA	50 mm
	PODKLADNÍ BETON	100 mm
	ŠTĚRKOVÝ PODSYP	100 mm
	ROSTLÝ TERÉN	

		250 mm

S2	LINO/MIRELON	5 mm
	2 X OSB DESKA KŘÍŽEM KLADENÉ	30 mm
	PRKENNÁ PODLAHA	25 mm
	DŘEVĚNÝ ROZNAŠECÍ ROŠT	160 mm
	ŠKVÁROVÝ ZÁSYP	160 - 340 mm
	CIHELNÁ KLENBA	150 mm
	ŠTUKOVÁ OMÍTKA + MALBA	10 mm

		530 - 350 mm

S3	LINO/MIRELON	
	2 X OSB DESKA KŘÍŽEM KLADENÉ	
	PRKENNÁ PODLAHA	25 mm
	DŘEVĚNÉ STROPNÍ TRÁMY	210 mm
	ŠKVÁROVÝ ZÁSYP	150 mm
	DŘEVĚNÝ ZÁKLOP	25 mm
	OMÍTKA, RÁKOS, MALBA	10 mm

		275 mm

S4	LINO/MIRELON	5 mm
	BETONOVÁ MAZANINA	60 mm
	ŽELEZOBETONOVÁ STROPNÍ DESKA	200 mm
	ŠTUKOVÁ OMÍTKA, MALBA	10 mm


		275 mm

S5	FALCOVANÝ PLECH	5 mm
	LEPENKA A400H	
	DŘEVĚNÉ POBITÍ	25 mm
	DŘEVĚNÉ KROKVE	140 mm

		170 mm

P1	INSTALACE IZOLAČNÍHO SOUVRSTVÍ NA SUTERÉNNÍ ZDIVO
	- HUTNĚNÝ ZÁSYP
	- GEOTEXTILIE IZOLTECH K
	- IZOLAČNÍ VRSTVA LITHOPLAST INSTAL
	- VÝŠKA KOPULEK 41MM
	- OČIŠTĚNÍ A VYROVNÁNÍ PODKLADU
	- STÁVAJÍCÍ CIHELNÉ ZDIVO

Index změny:	Popis změny:	Datum:	Provedl:	Podpis:

Kreslil:	Projektant:	Zodp. projektant:	 U Zvoníčků 3, 289 31 Bobnice provozovna - Americká 960/1, 350 02 Cheb Tel.: 608 646 469 IČ: 25688553 DIČ: CZ 25688553	
J. Nováček	J. Nováček	Ing. M. Kroc		
St.ú.:	Luby			
Obec:	Luby			
Investor:	Město Luby, Náměstí 5. května 164, 351 37 Luby	Stupeň:	DSP/DPS	
Akce:	Rekonstrukce a půdní vestavba objektu Základní umělecké školy města Luby č.p.178 na st.p.č.89, k.ú. Luby I	Formát:	6A4	
		Měřitko:	1:50	
		Datum:	07/22	
Část:	D.1.1. Architektonicko stavební řešení	Č. zakázky:	2202004	
Obsah:	Příčný řez objektem A -A'	Č. přílohy:	D.1.1.b-15	