



OSA CHODNÍK  
PODÉLNÝ PROFIL: M 1:250/100  
KM 0,000 - KM 0,0302

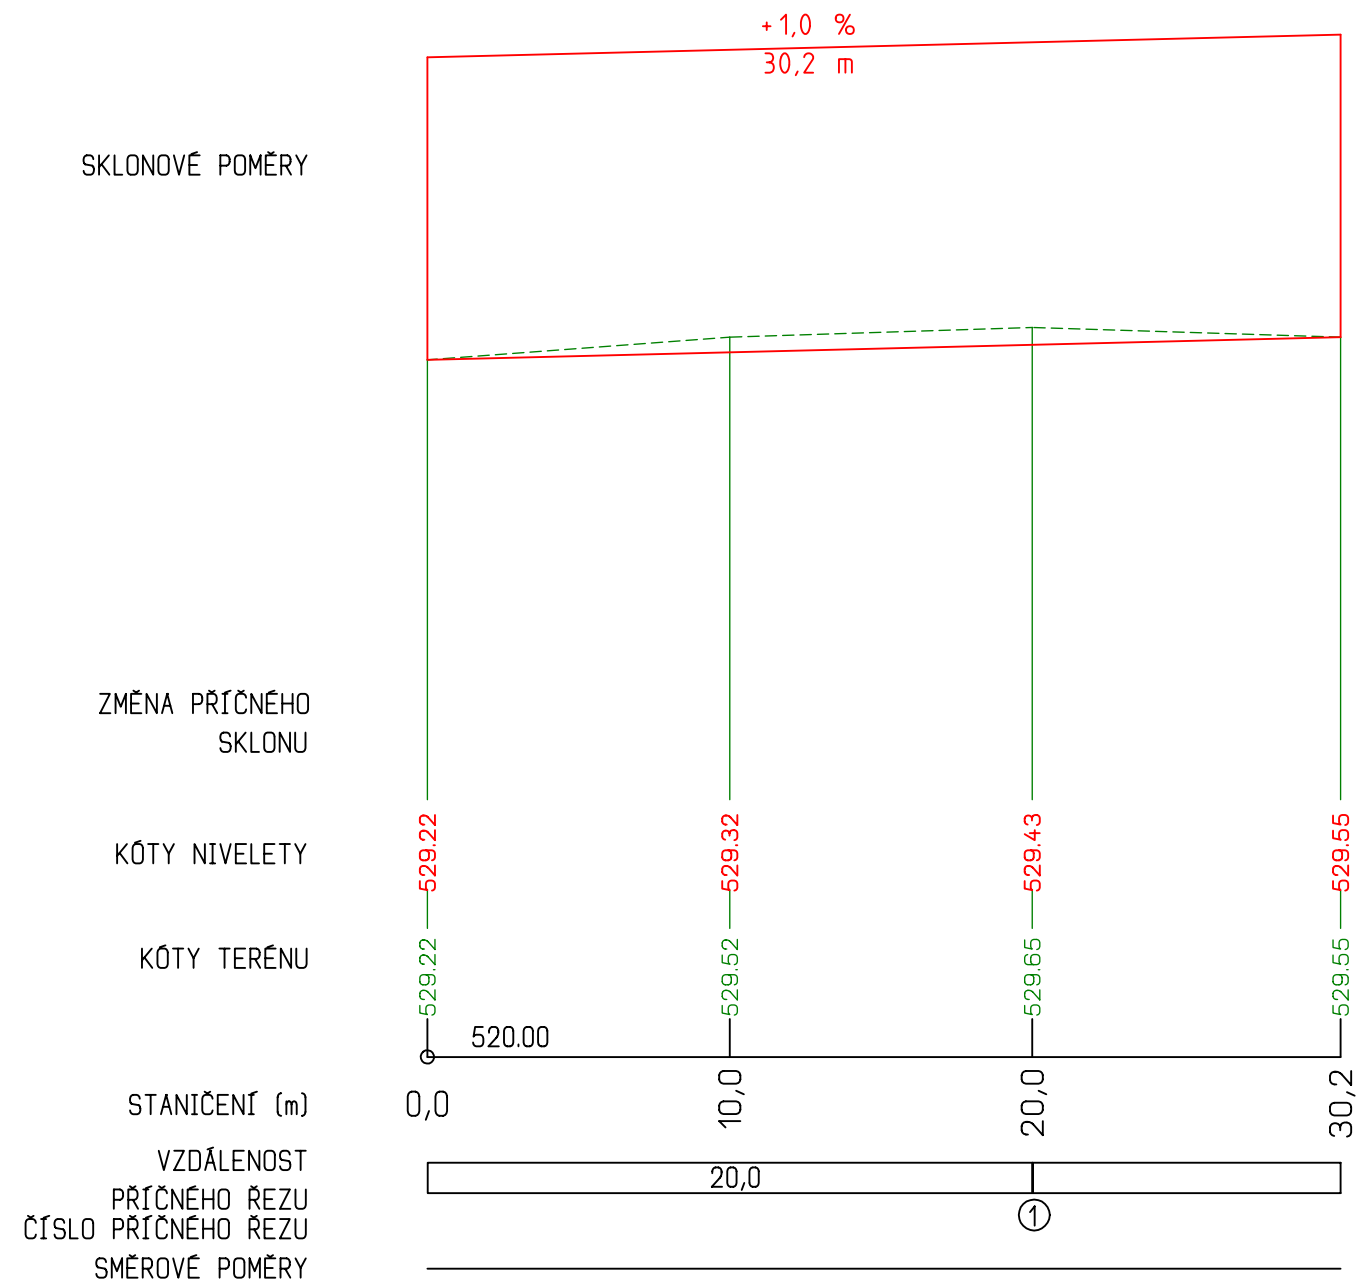

OSA KOMUNIKACE PARKOVIŠTĚ  
PODÉLNÝ PROFIL: M 1:250/100  
KM 0,000 - KM 0,0328

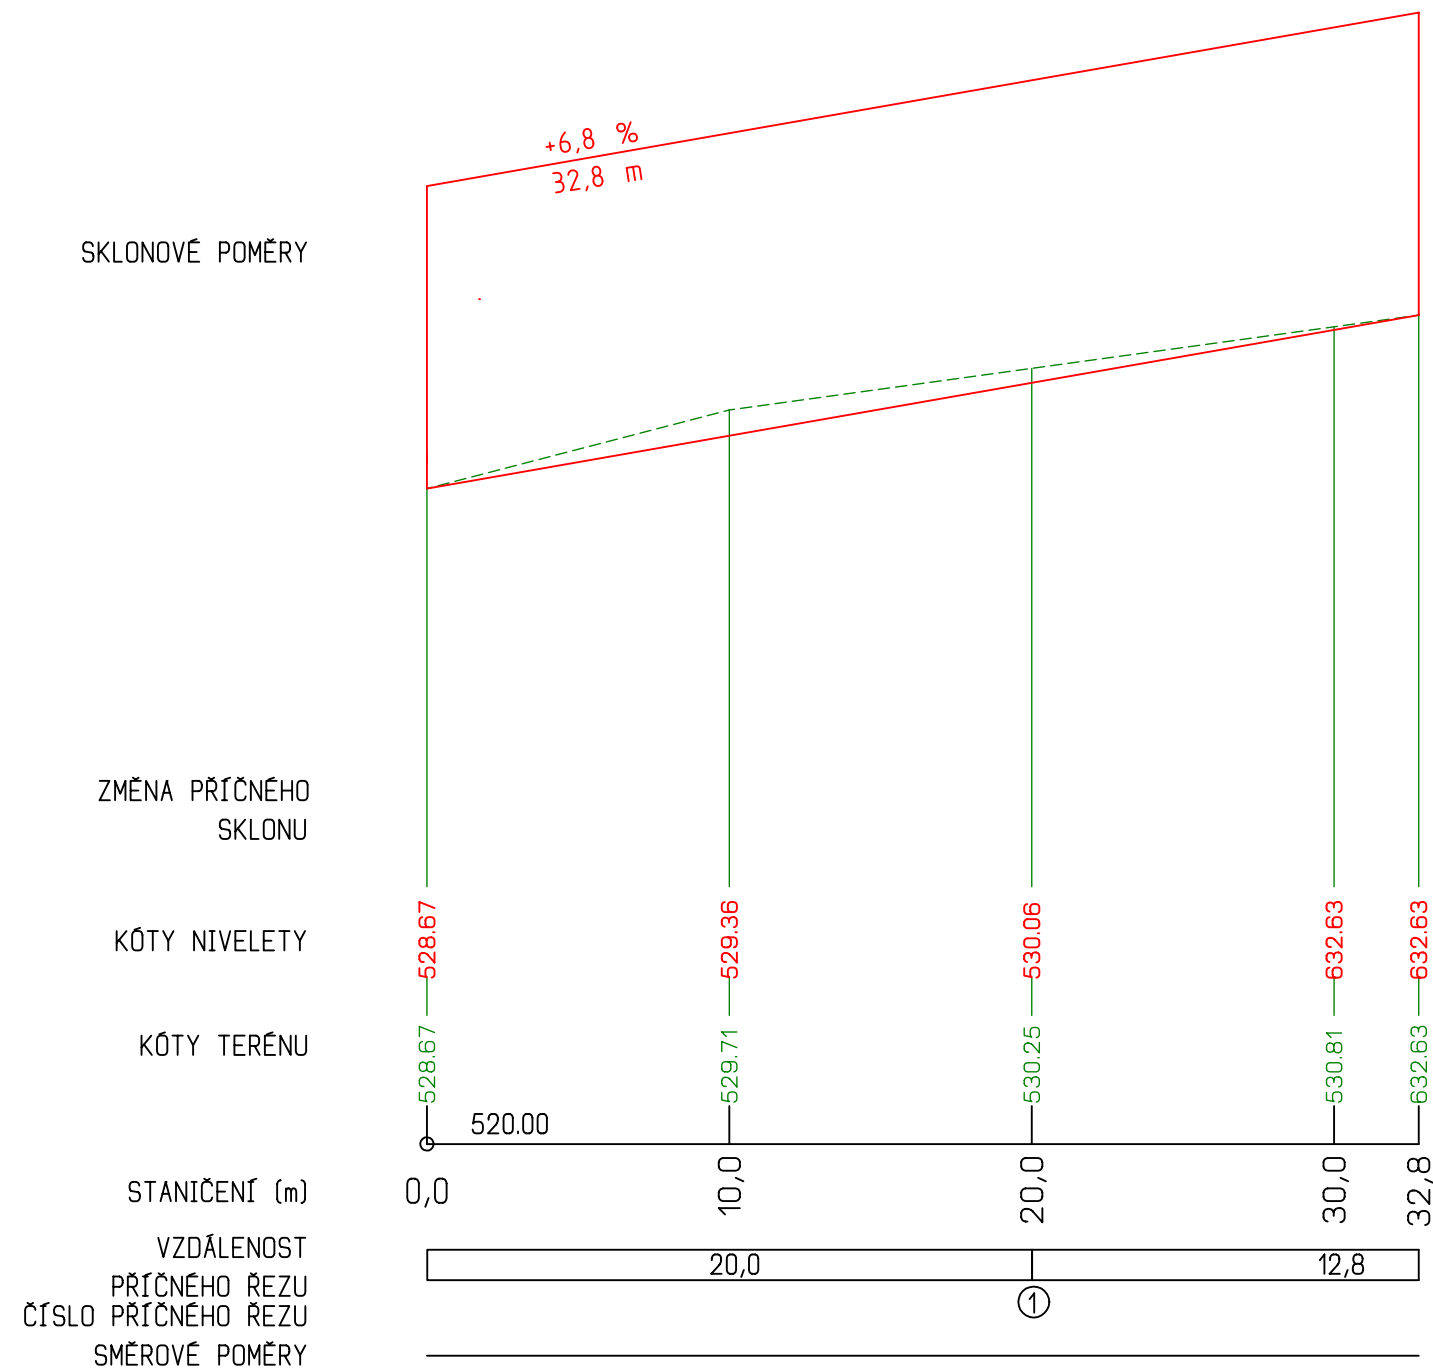

Zodpovědný projektant		Kreslil	PROJEKČNÍ KANCELÁŘ BERÁNEK & HRADIL Svobody 7/1, 350 02, CHEB email: pkcheb@email.cz	
Ing. Ondřej Beránek		Petr Hradil		
Místo stavby	p.p.č. 56/2 a st. 490/1, k.ú. Luby I		Formát A3  Datum V/2022  Měřítko 1: 250/100  Účel DÚR+DSP  Číslo zakázky 19-11-001  Číslo výkresu <div>D 1.1.2.b</div>	
Investor	Město Luby, IČ:00254053, nám. 5. května 164, 35137 Luby			
Akce  ÚPRAVA ZPEVNĚNÝCH PLOCH V OKOLÍ KULTURNÍHO DOMU				
Výkres  PODÉLNÝ PROFIL				