




CHARAKTERISTICKÝ PŘÍČNÝ ŘEZ  
KOMUNIKACE PARKOVIŠTĚ  
km 0,010  
M 1: 100

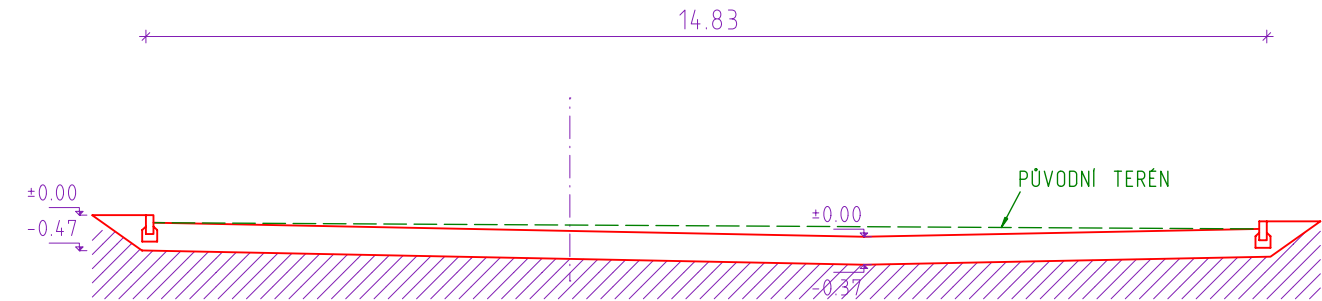


CHARAKTERISTICKÝ PŘÍČNÝ ŘEZ  
KOMUNIKACE PARKOVIŠTĚ  
km 0,020  
M 1: 100

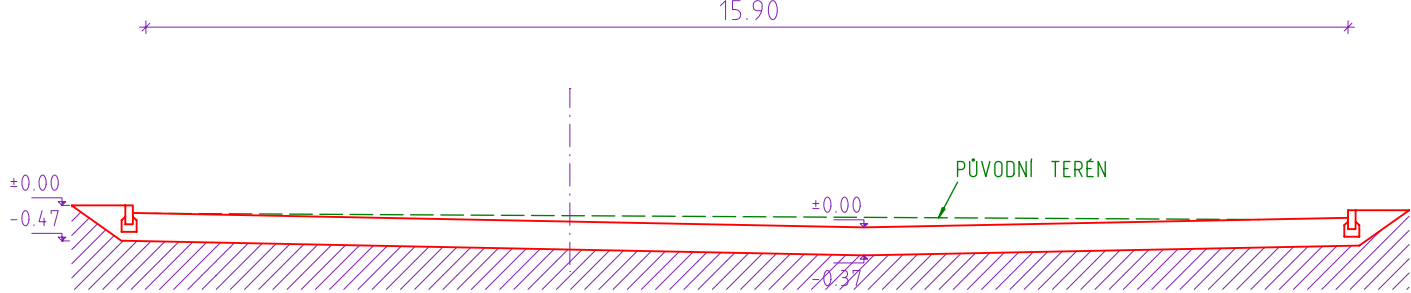


CHARAKTERISTICKÝ PŘÍČNÝ ŘEZ  
KOMUNIKACE PARKOVIŠTĚ  
km 0,030  
M 1: 100

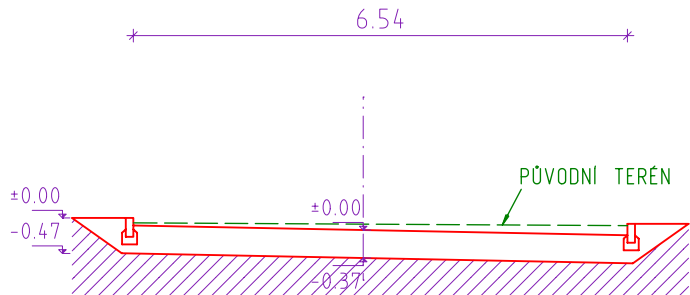

CHARAKTERISTICKÝ PŘÍČNÝ ŘEZ  
CHODNÍK PRO PĚŠI  
km 0,010  
M 1: 100

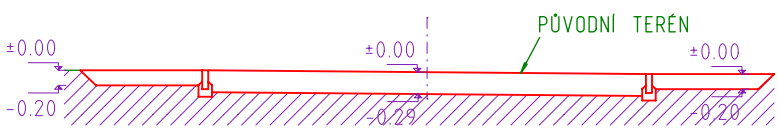

CHARAKTERISTICKÝ PŘÍČNÝ ŘEZ  
CHODNÍK PRO PĚŠI  
km 0,020  
M 1: 100

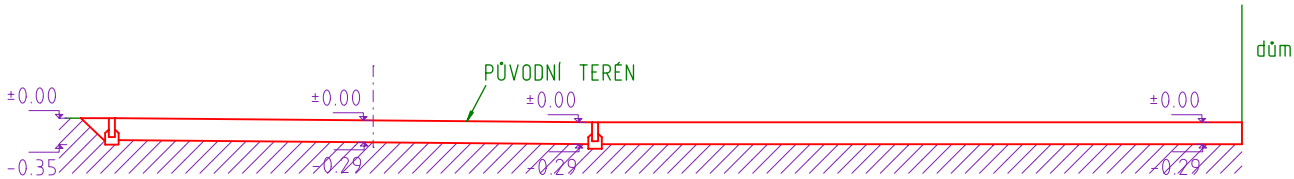

Zodpovědný projektant		Kreslil	PROJEKČNÍ KANCELÁŘ BERÁNEK & HRADIL Svobody 7/1, 350 02, CHEB email: pkcheb@email.cz	
Ing. Ondřej Beránek		Petr Hradil		
Místo stavby	p.p.č. 56/2 a st. 490/1, k.ú. Luby I		FormátA3 DatumV/2022 Měřítko1: 75 ÚčelDÚR+DSP Číslo zakázky19-11-001	
Investor	Město Luby, IČ:00254053, nám. 5. května 164, 35137 Luby			
Akce ÚPRAVA ZPEVNĚNÝCH PLOCH V OKOLÍ KULTURNÍHO DOMU				
Výkres CHARAKTERISTICKÉ PŘÍČNÉ ŘEZY		Číslo výkresu <div>D 1.1.2.d</div>		