



DETAIL 2

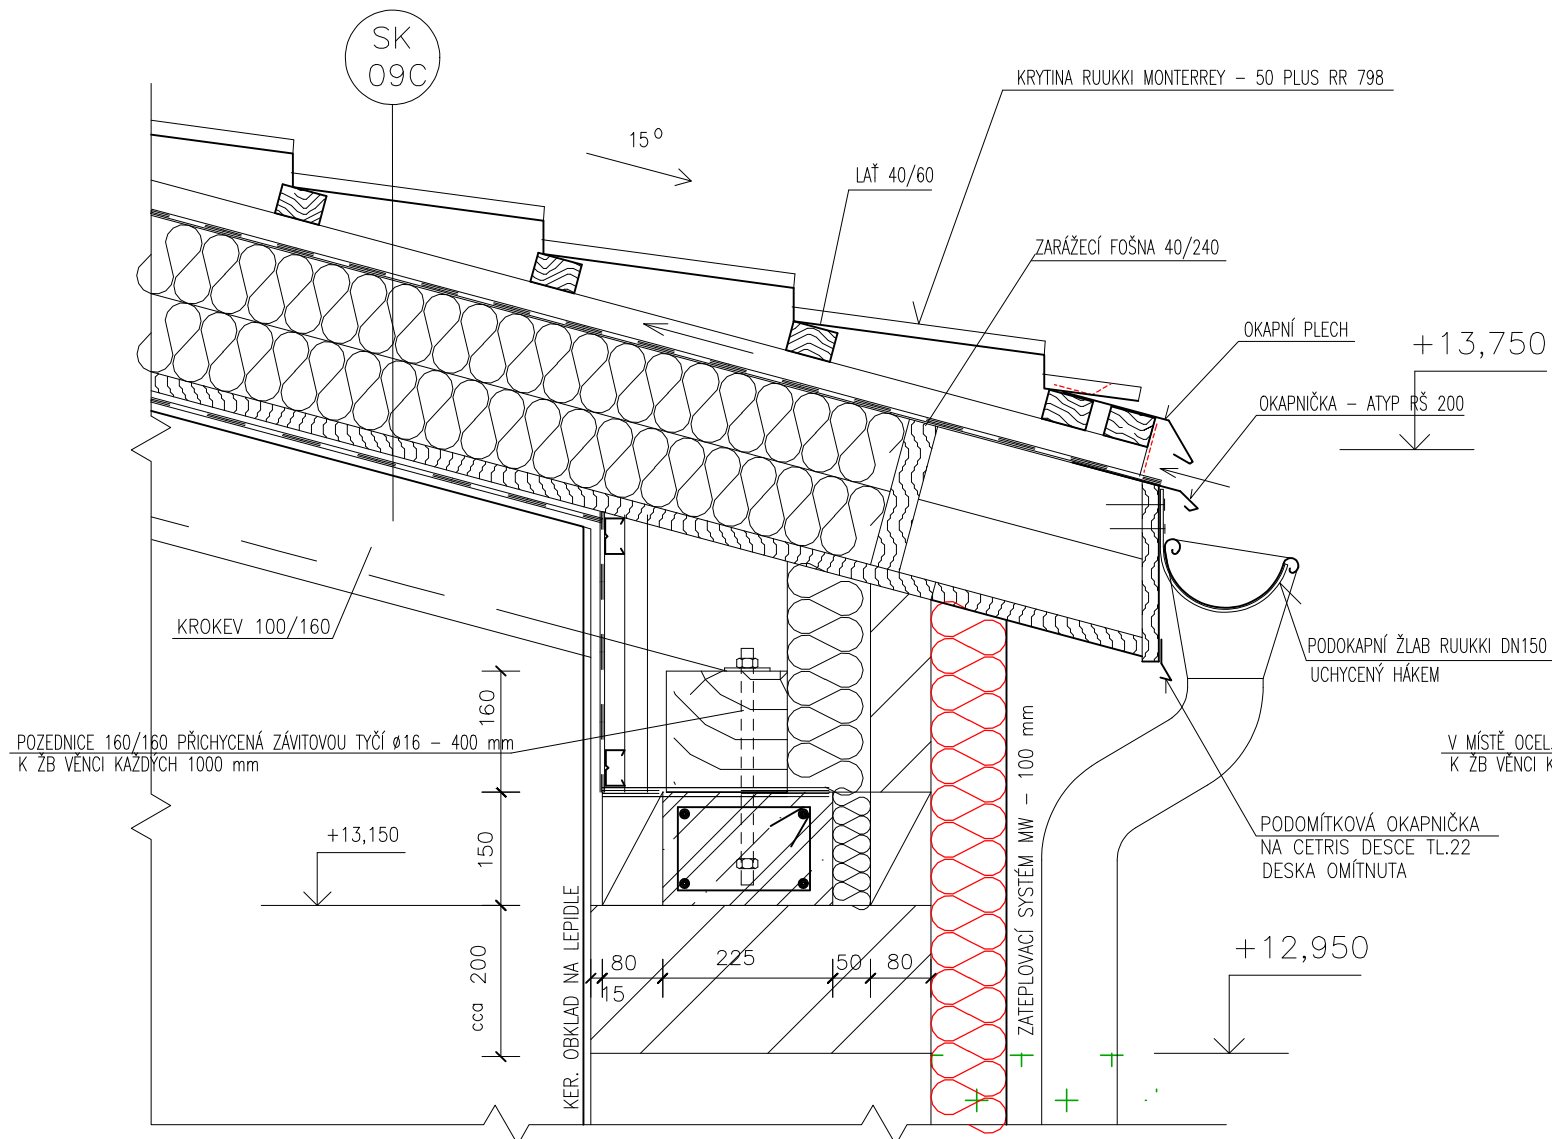

DETAIL 2 nad schodištěm

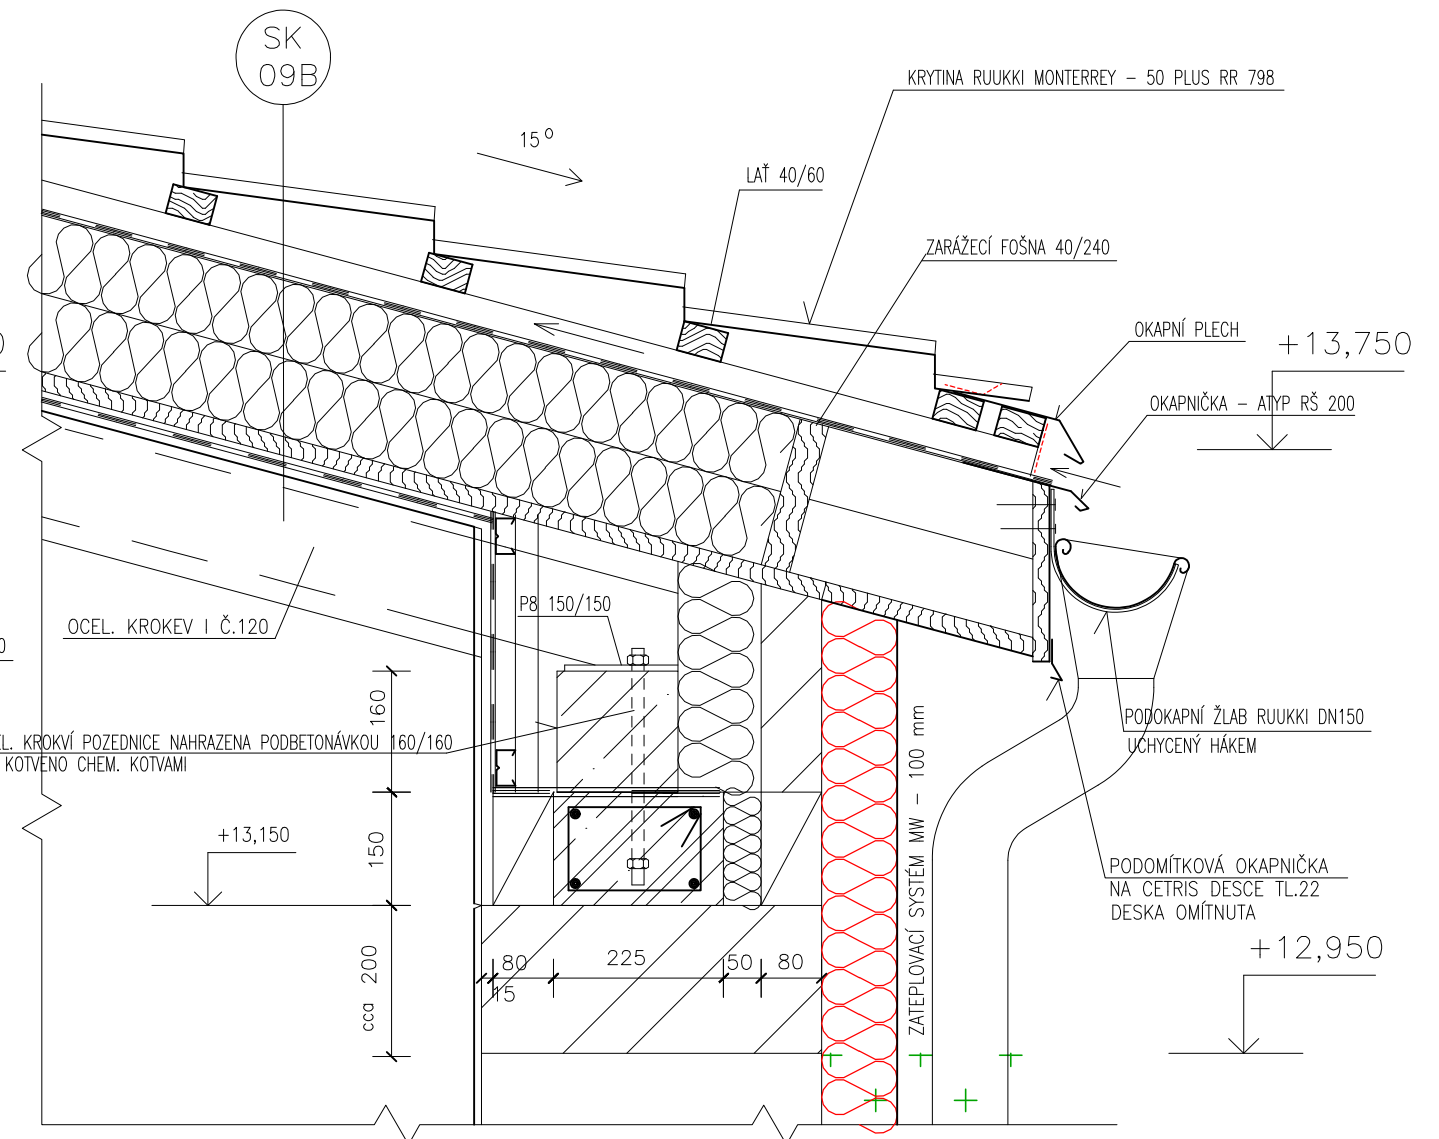

SK
09C

STŘECHA NAD WC A UMÝVÁRNOU

LEHKÁ PLECHOVÁ KRYTINA RUUKKI MONTERREY PEMA
LÁTOVÁNÍ 40/60
KONTRALÁTÉ 80/60
DIFUZNÍ FOLIE DEKTEK 135 NAD DESKAMI
TEPEL. IZOLACE – POLYDEK EPS 100S G200 S40 tl. 200 mm
NEBO DECKPIR TOP 22 – tl. 200 mm
SAMOLEPÍCÍ ASF. PÁS GLASTEK 30 STICKER PLUS
DŘEV. BEDNĚNÍ – OSB DESKY TL. 24 mm
DŘ. NOSNÉ KROKVE 100/160
PODVĚŠENÝ NOSNÝ KOVOVÝ ROŠT PODHLEDU
PAROZÁBRANA
PODVĚŠENÝ SÁDROKARTONOVÝ PODHLED – VODOVZDORNÝ
POVRCHOVÁ ÚPRAVA – 2x NÁTĚR

SK
09B

STŘECHA NAD SCHODIŠTĚM A VÝTAH. ŠACHTOU

LEHKÁ PLECHOVÁ KRYTINA RUUKKI MONTERREY PEMA
LATOVÁNÍ 40/60
KONTRALATE 40/60
PAROPROPUSTNÁ POJISTNÁ HYDROIZOLACE
TEPEL. IZOLACE – MINERÁLNÍ VATA 240 mm
DISTANČNÍ DŘEVĚNÝ ROST NA VÝŠKU 240 mm (V ÚROVNI IZOLACE)
SAMOLEPÍCÍ ASF. PÁS GLASTEK 30 STICKER PLUS
BEDNĚNÍ – CEMENTOTŘÍSKOVÉ DESKY TL. 24 mm
KROKVE – OCEL. PROFIL
PODVEŠENÝ NOSNÝ KOVOVÝ ROST PODHLEDU
PAROZÁBRANA
PODVEŠENÝ SÁDROKARTONOVÝ PODHLED DLE POŽADAVKU PBŘ
POVRCHOVÁ ÚPRAVA – 2x NÁTĚR

Zodpovědný projektant		Projektant	PROJEKČNÍ KANCELÁŘ BERÁNEK & HRADIL Svobody 7/1, 350 02, CHEB email: pkcheb@email.cz	
Ing. Ondřej Beránek		Petr Hradil		
Místo stavby		Revoluční č. p. 153, p. č. st. 118, k.ú. Luby	Formát	A3
Investor		Město Luby, Náměstí 5. května 164, 351 37 Luby	Datum	VII/2017
Akce Luby - regionální muzeum hudebních nástrojů a houslařských tradic, společenské centrum česko-německých aktivit. Stavební úpravy objektu Revoluční č.p. 153, Luby			Měřítko	1: 10
			Účel	DPS
			Číslo zakázky	-
Výkres Detail 2			Číslo výkresu A1.1 - S14	