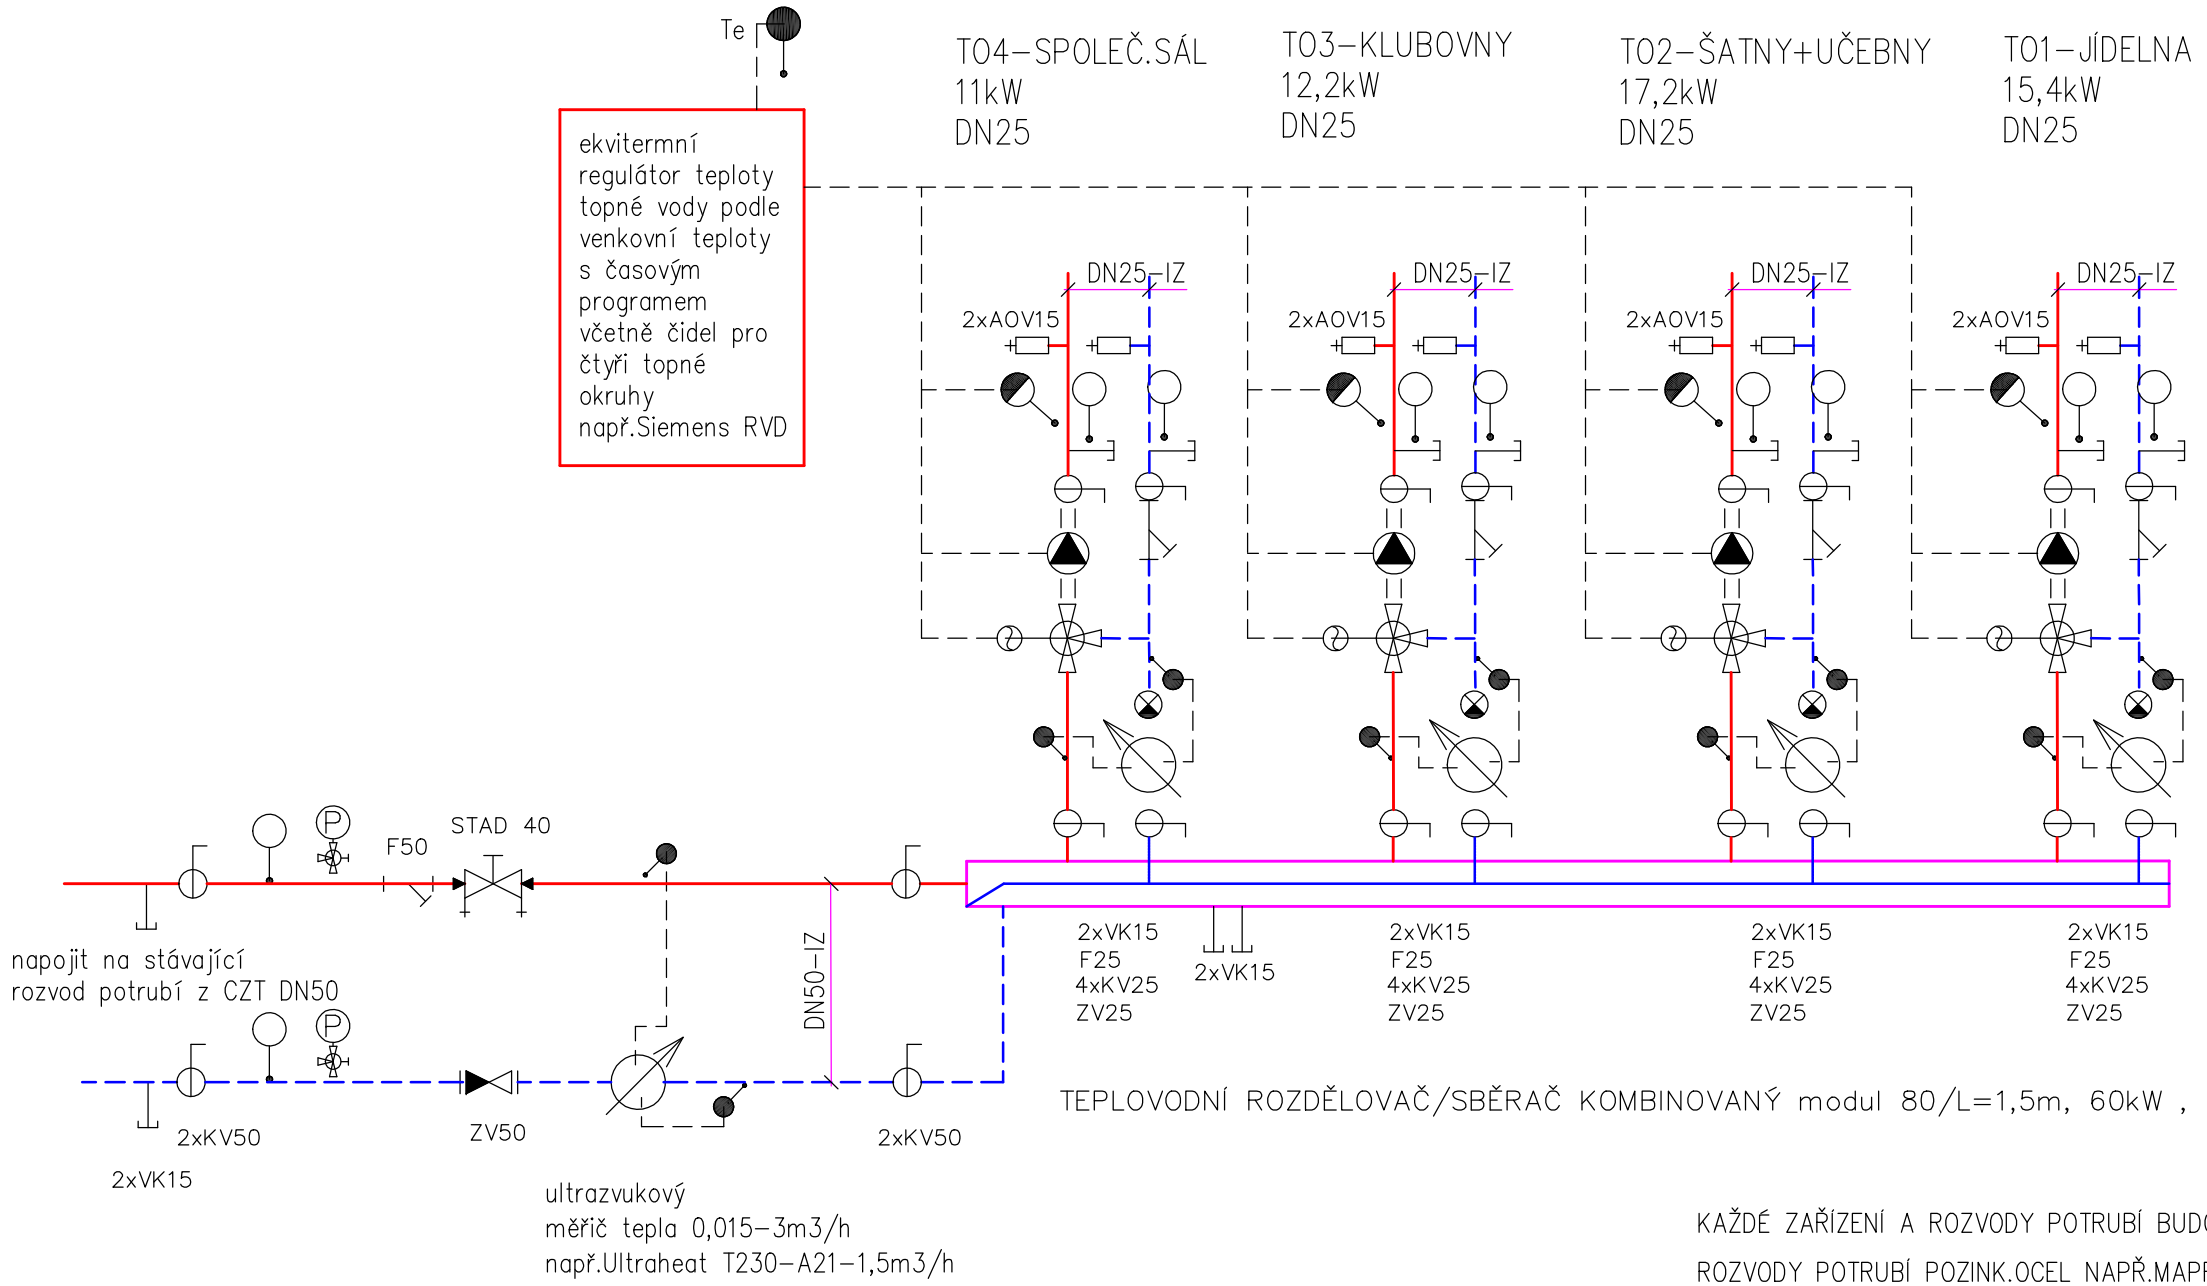

TEPLOVODNÍ ROZDĚLOVAČ/SBĚRAČ KOMBINOVANÝ modul 80/L=1,5m, 60kW , 2,6m3/h

KAŽDÉ ZAŘÍZENÍ A ROZVODY POTRUBÍ BUDOU OPATŘENY ŠTÍTKY

ROZVODY POTRUBÍ POZINK.OCEL NAPŘ.MAPRESS VEDENY VE STAVEBNÍCH KONSTRUKCÍCH, OPATŘENY TEP.IZOLACÍ TL.PODLE DIMENZE, OTOPNÁ TĚLESA PANELOVÁ NAPŘ.KORADO OSAZENÁ TERMOSTATICKOU HLAVICÍ, UZAVÍRACÍM ŠROUBENÍM NAPŘ.VEKOLUX, NAPOJENA POTRUBÍM DN15 ZE STĚNY

Vypracoval: Ing. Petr Bůžek	Zodp. projektant	Tech. kontrola	Ing. Petr Bůžek KLIMATECHNIK 353 01 Mariánské Lázně e-mail: klimatechnikpb@seznam.cz
Kreslil			
Investor: Město Luby, Nám.5.května 164, Luby			formát: A3
Akce: REKONSTRUKCE ŠKOLNÍ JÍDELNY Revoluční č.p.153 LUBY D.3.1. VYTÁPĚNÍ			datum: 4/2023 účel: DPS č. zakázky č. kopie archivní č.
Obsah výkresu: schéma			Měřítko Č. výkresu: D.3.1.7