


DETAIL 3

SK
09B

STŘECHA NAD SCHODIŠTĚM A VÝTAH. ŠACHTOU

LEHKÁ PLECHOVA KRYTINA RUUKKI MONTERREY PEMA
LETOVÁNÍ 40/60
KONTRALATÉ 40/60
PAROPROPUSTNÁ POJISTNÁ HYDROIZOLACE
TEPEL. IZOLACE – MINERÁLNÍ VATA 240 mm
DISTANČNÍ DŘEVĚNÝ ROST NA VÝŠKU 240 mm (V ÚROVNI IZOLACE)
SAMOLEPICI ASF. PÁS GLASTEK 30 STICKER PLUS
BEDNĚNÍ – CEMENTOTŘÍSKOVÉ DESKY TL. 24 mm
KROKVE – OCEL. PROFIL
PODVEŠENÝ NOSNÝ KOVOVÝ ROŠT PODHLEDU
PAROZÁBRANA
PODVEŠENÝ SÁDROKARTONOVÝ PODHLED DLE POŽADAVKU PBŘ
POVRCHOVÁ ÚPRAVA – 2x NÁTĚR

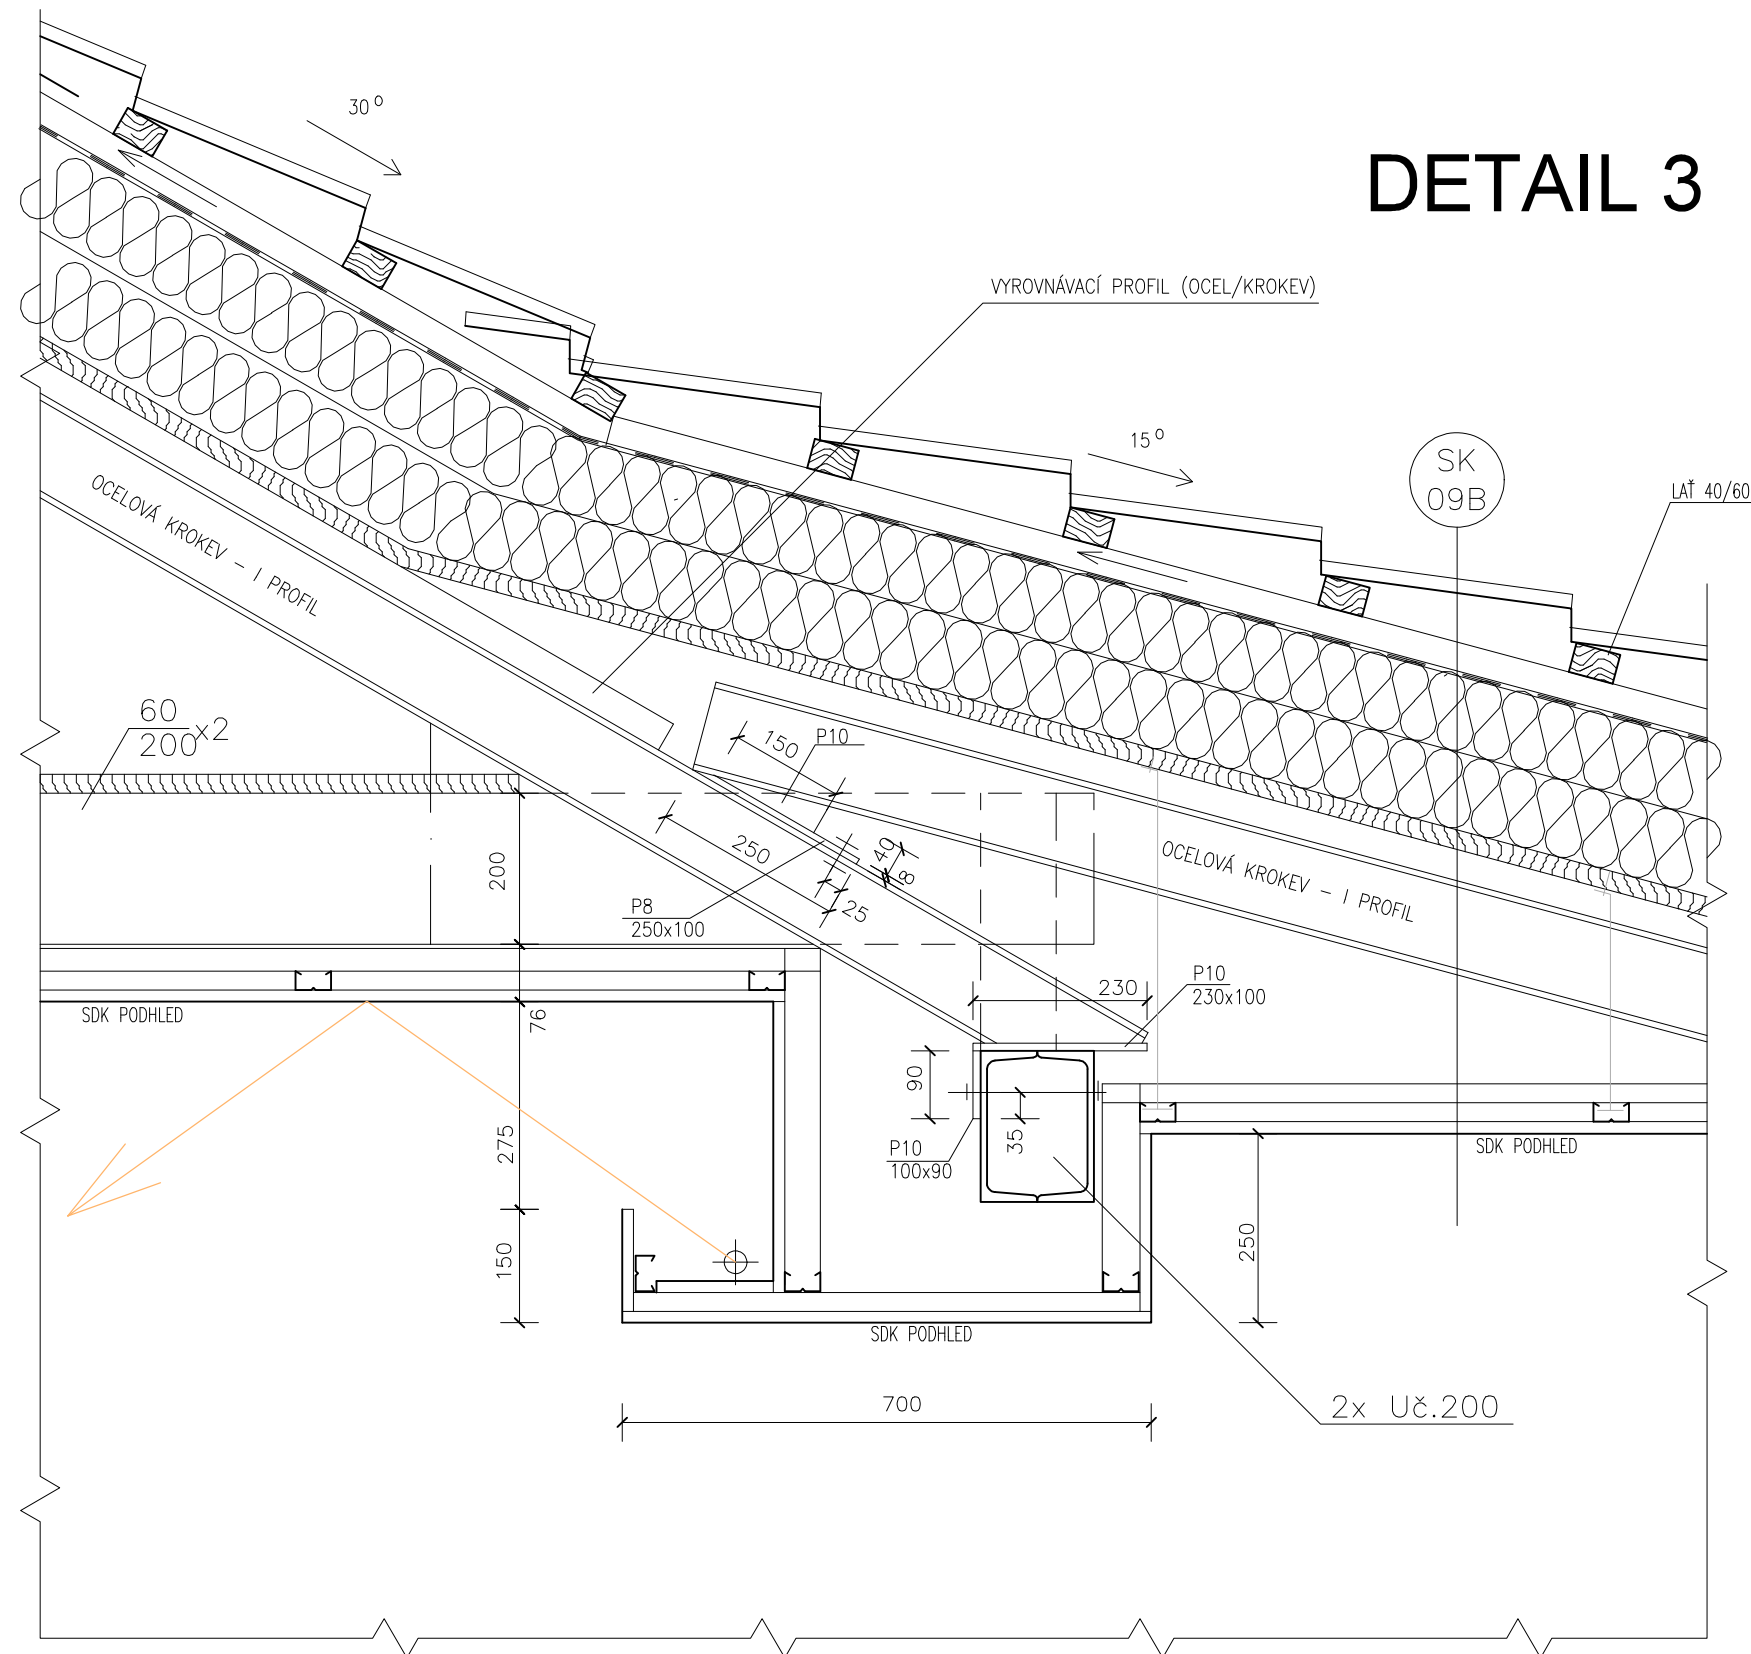

Zodpovědný projektant		Projektant	PROJEKČNÍ KANCELÁŘ BERÁNEK & HRADIL Svobody 7/1, 350 02, CHEB email: pkcheb@email.cz		
Ing. Ondřej Beránek		Petr Hradil			
Místo stavby		Revoluční č. p. 153, p. č. st. 118, k.ú. Luby		Formát	A3
Investor		Město Luby, Náměstí 5. května 164, 351 37 Luby		Datum	VII/2017
Akce Luby - regionální muzeum hudebních nástrojů a houslařských tradic, společenské centrum česko-německých aktivit. Stavební úpravy objektu Revoluční č.p. 153, Luby				Měřítko	1: 10
				Účel	DPS
				Číslo zakázky	-
Výkres		Detail 3		Číslo výkresu	A1.1 - S15